


13585

ORDENACION DE ALTURA DEL OVALO

TEQUEL  
ALZADO  
ESCALA 1:200

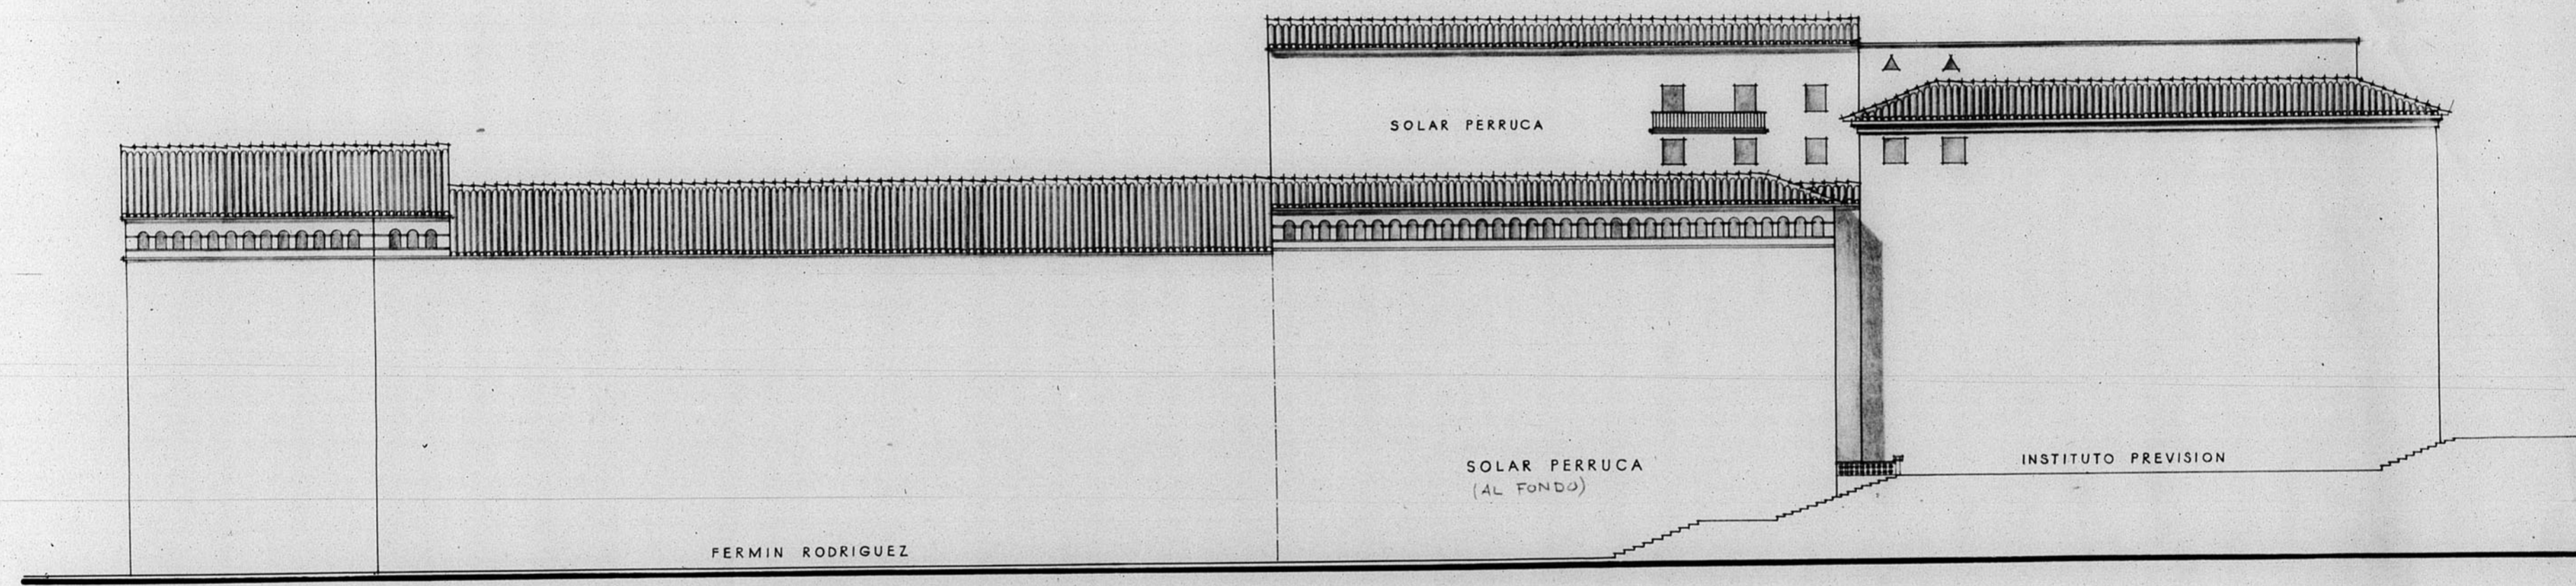

SEPTIEMBRE DE 1946  
EL ARQUITECTO.

768

