


12.905

Delegación de Hacienda. Detalle de cornisa. Escala 1:10

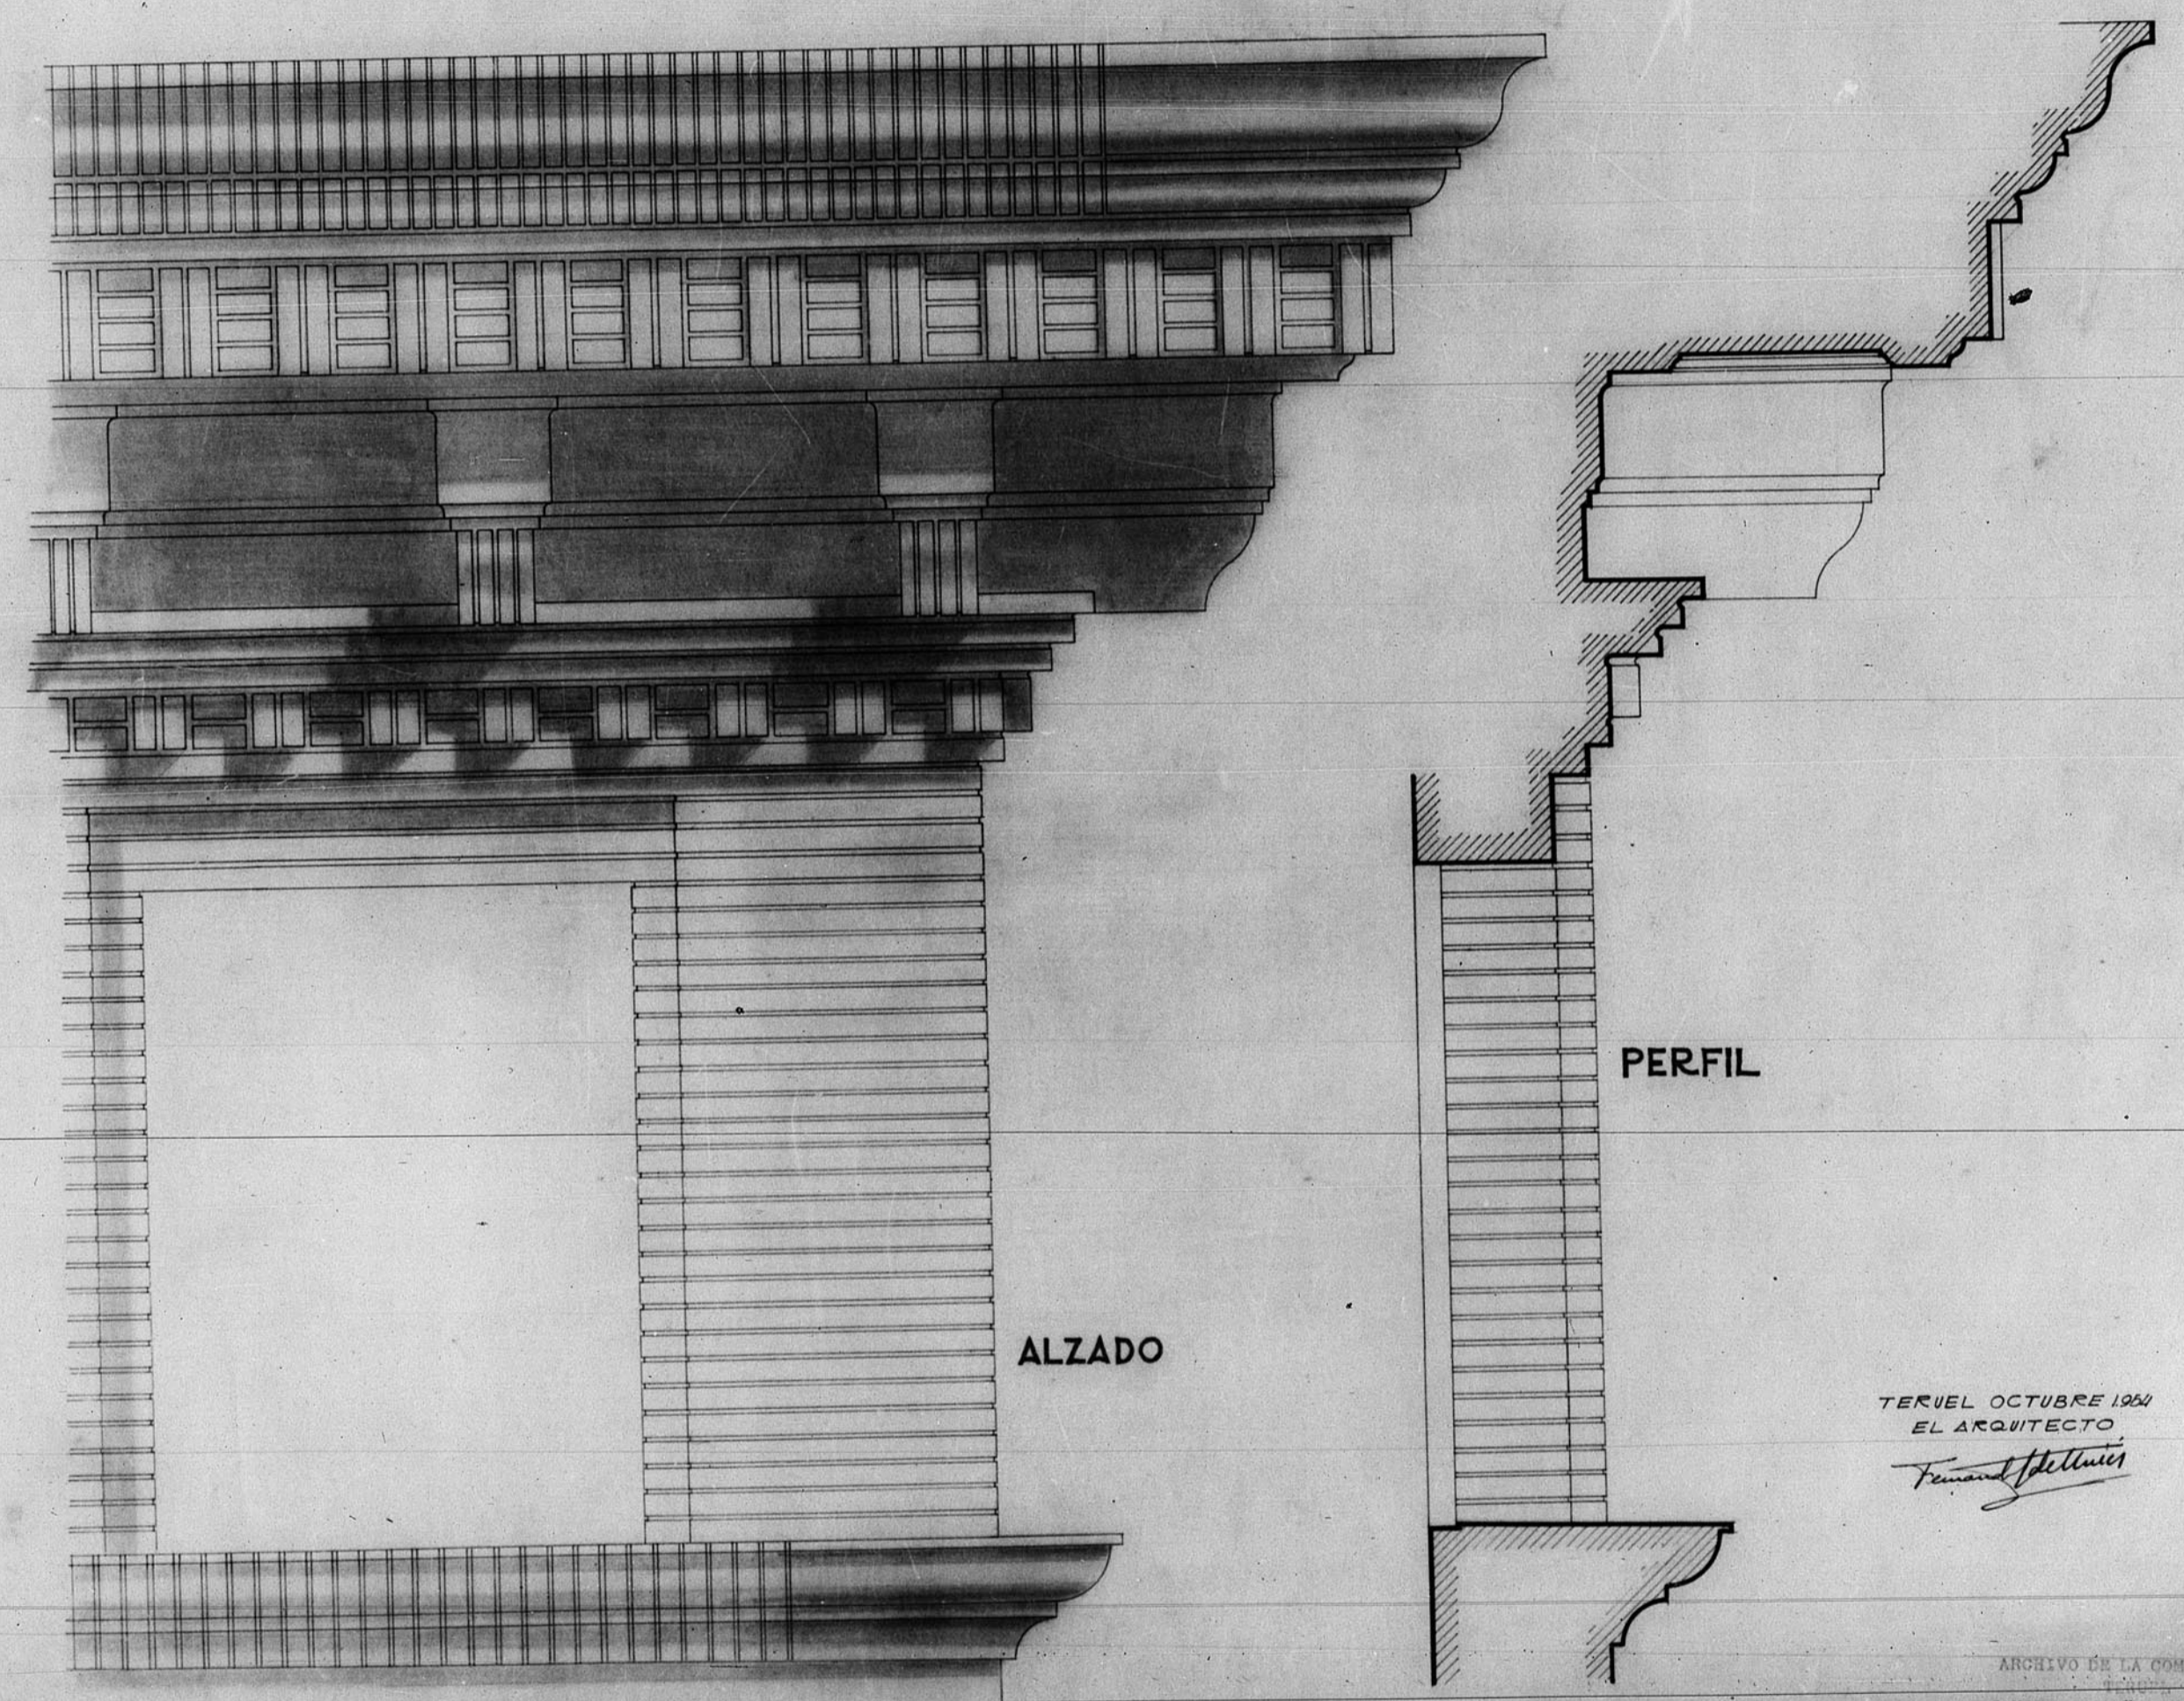

ALZADO

PERFIL

TERUEL OCTUBRE 1952  
EL ARQUITECTO  
*Fernando de Torres*

ARCHIVO DE LA COMARCAL DE  
BANDEJA N.º 11. PLANO N.º 500 A

