


12.604

Dirección General de Regiones Devastadas
Arquitectura
Proyecto de Ayuntamiento para Griegos-Ceruel-
Desmonte Escala 1:200

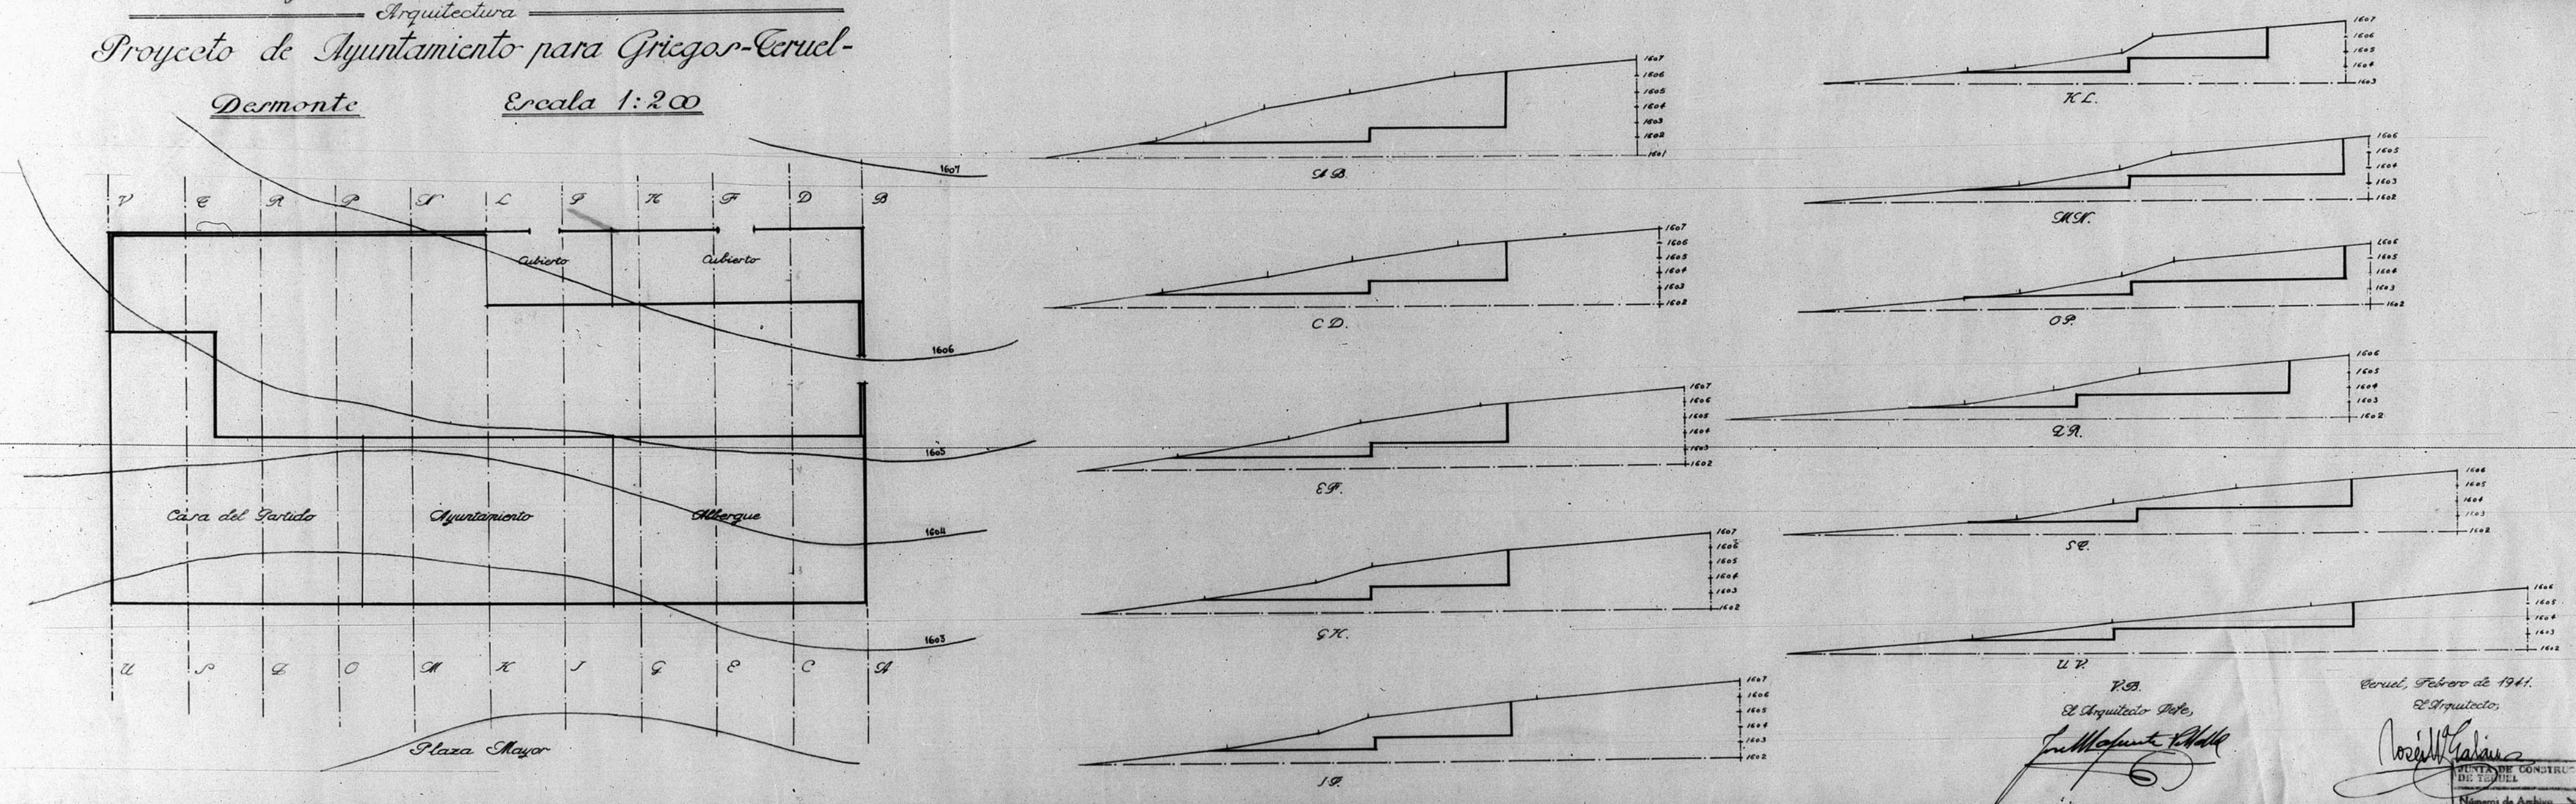

El Arquitecto Pte.
Enrique M. de Arce

Ceruel, Febrero de 1961.
El Arquitecto,
Rosendo Galano

MUESTRA DE CONSTRUCCION DE LA REGION DE ARAGON
Nº 10 DEL
Nº 10 DEL

