


13133

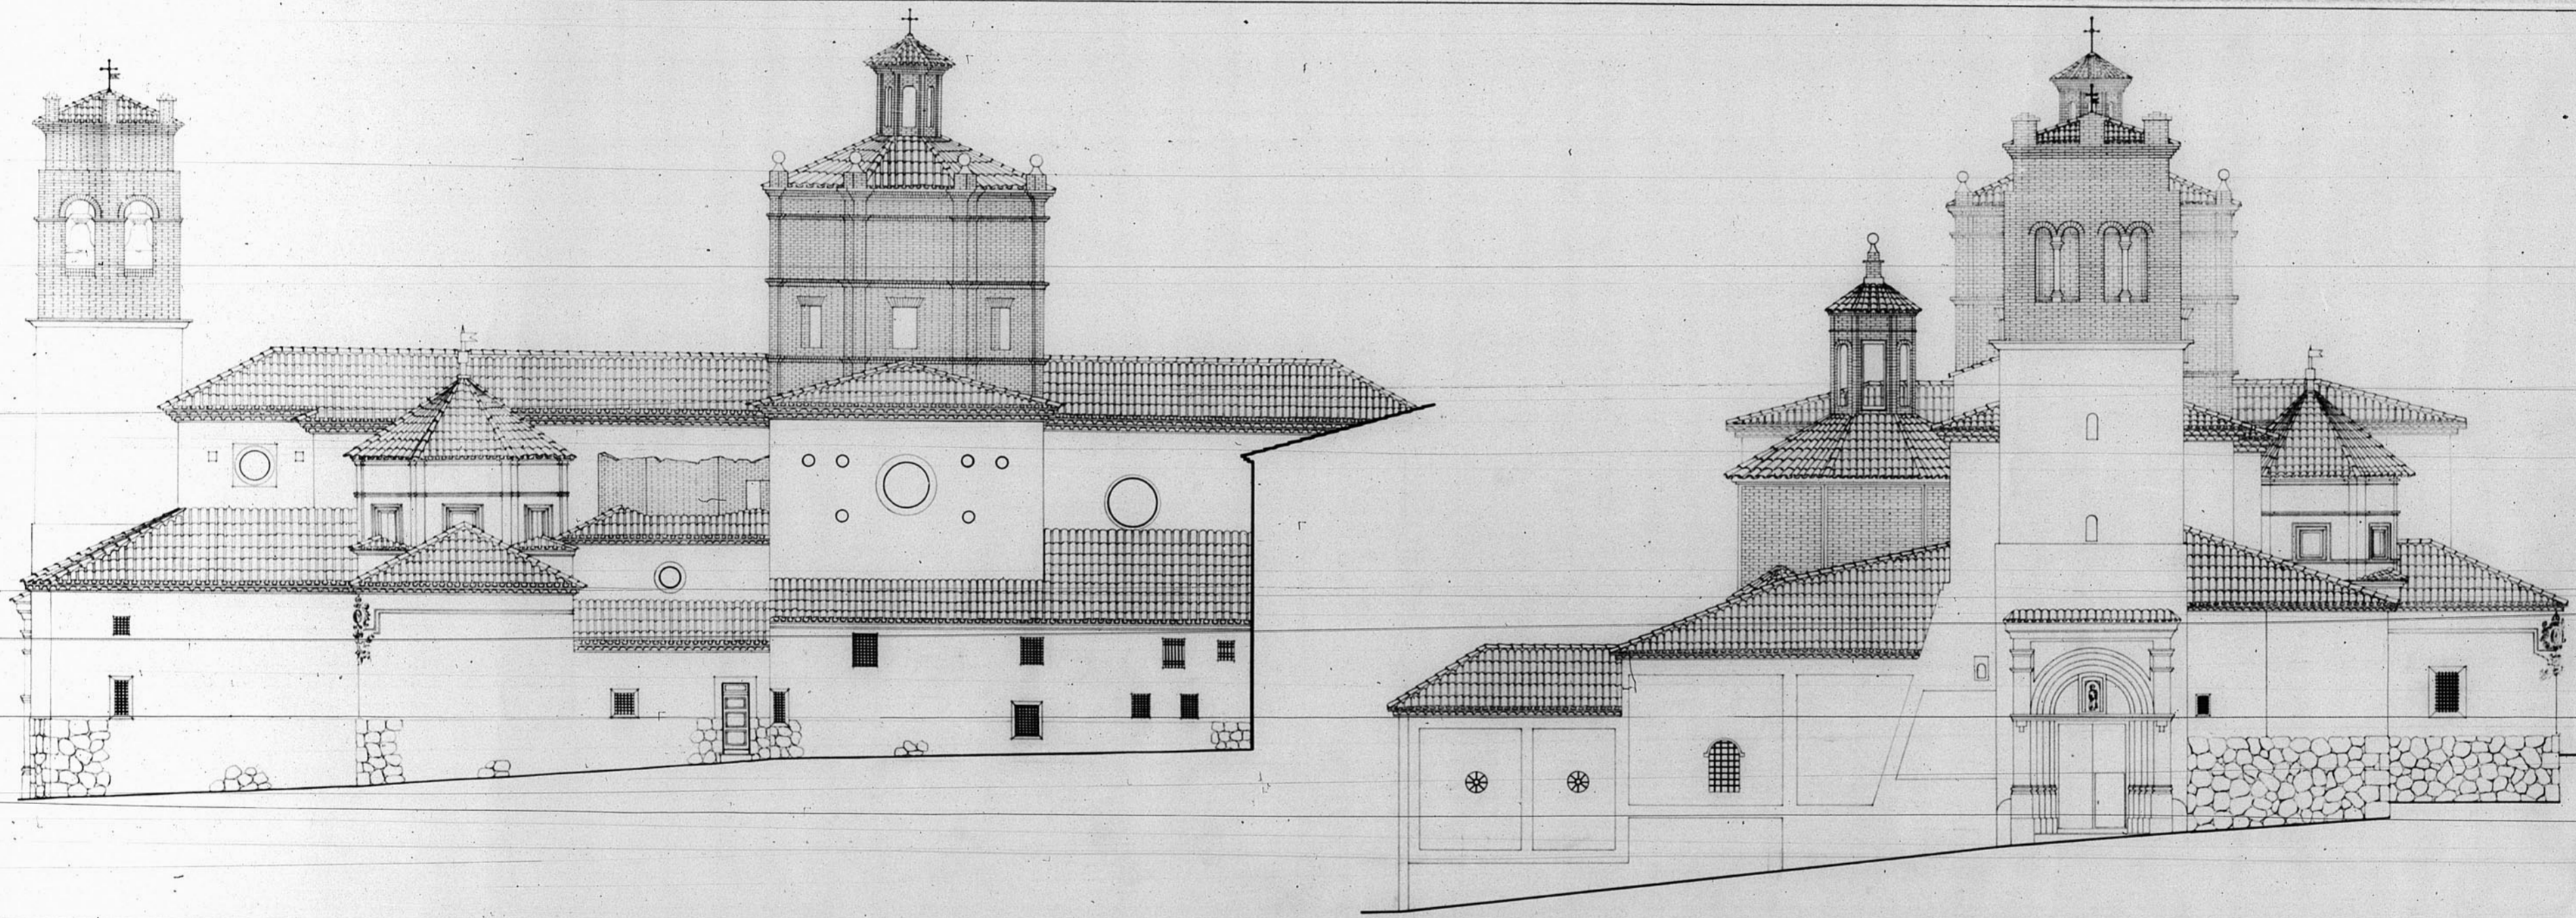

Dirección General de Regioner Demarcada  
 Oficina de Proyectos de la  
 Región Aragonesa

Localidad: Cervera S. n.  
 Arzobispado: Obispado de San Andrés

Plano: Escalas:  
 Fachada lateral 1:100  
 " principal 1:100

Cervera Agosto 1944  
 El Arquitecto,  
*José María de Sagarra*

Modificaciones

Notas

429-5

