



PERFIL LONGITUDINAL

CALLE DE HARTZEMBUSCH

ESCALAS:

ORDENADAS 1:50

ABCISAS 1:200

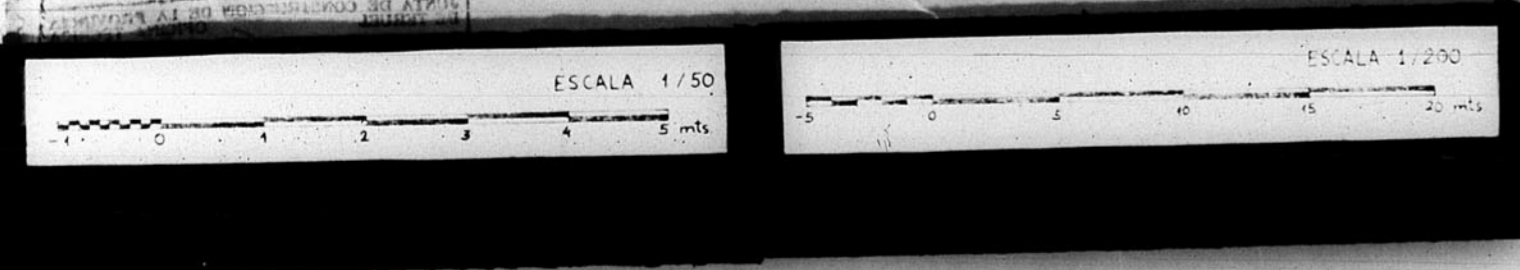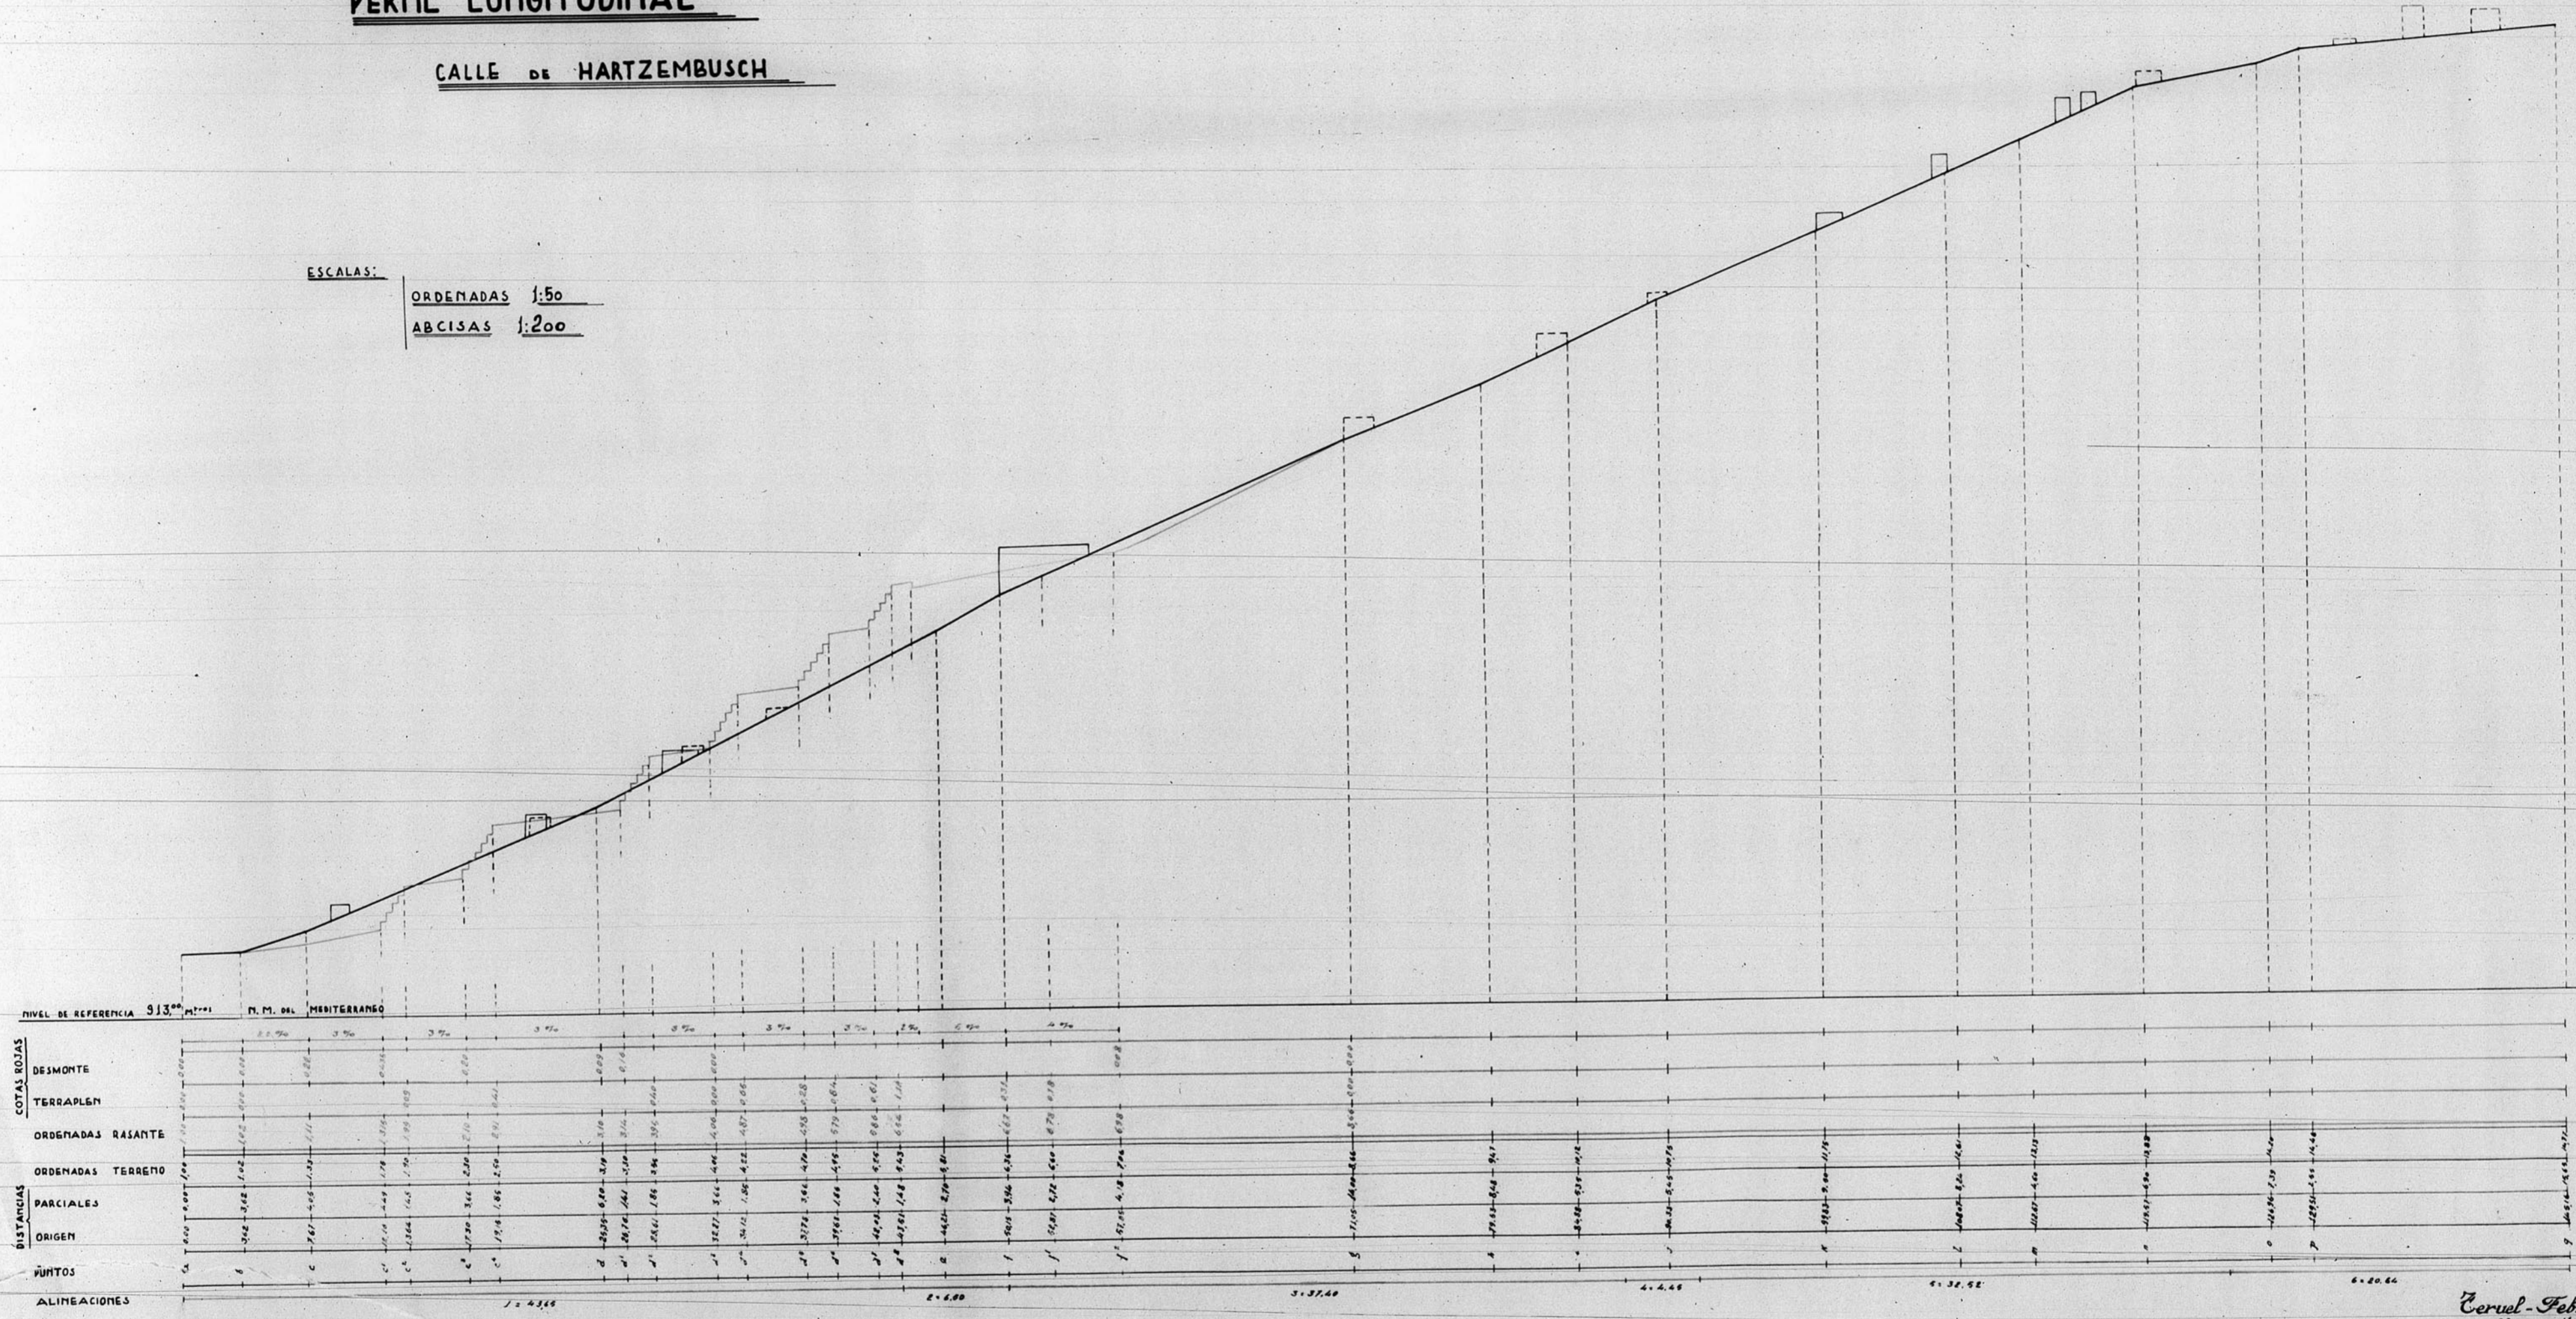

Ceruel - Febrero - 1944.
 ED Arquitecto
[Signature]