


13.389

B-1-108
13.389

Sarrion - Torre

Estado actual

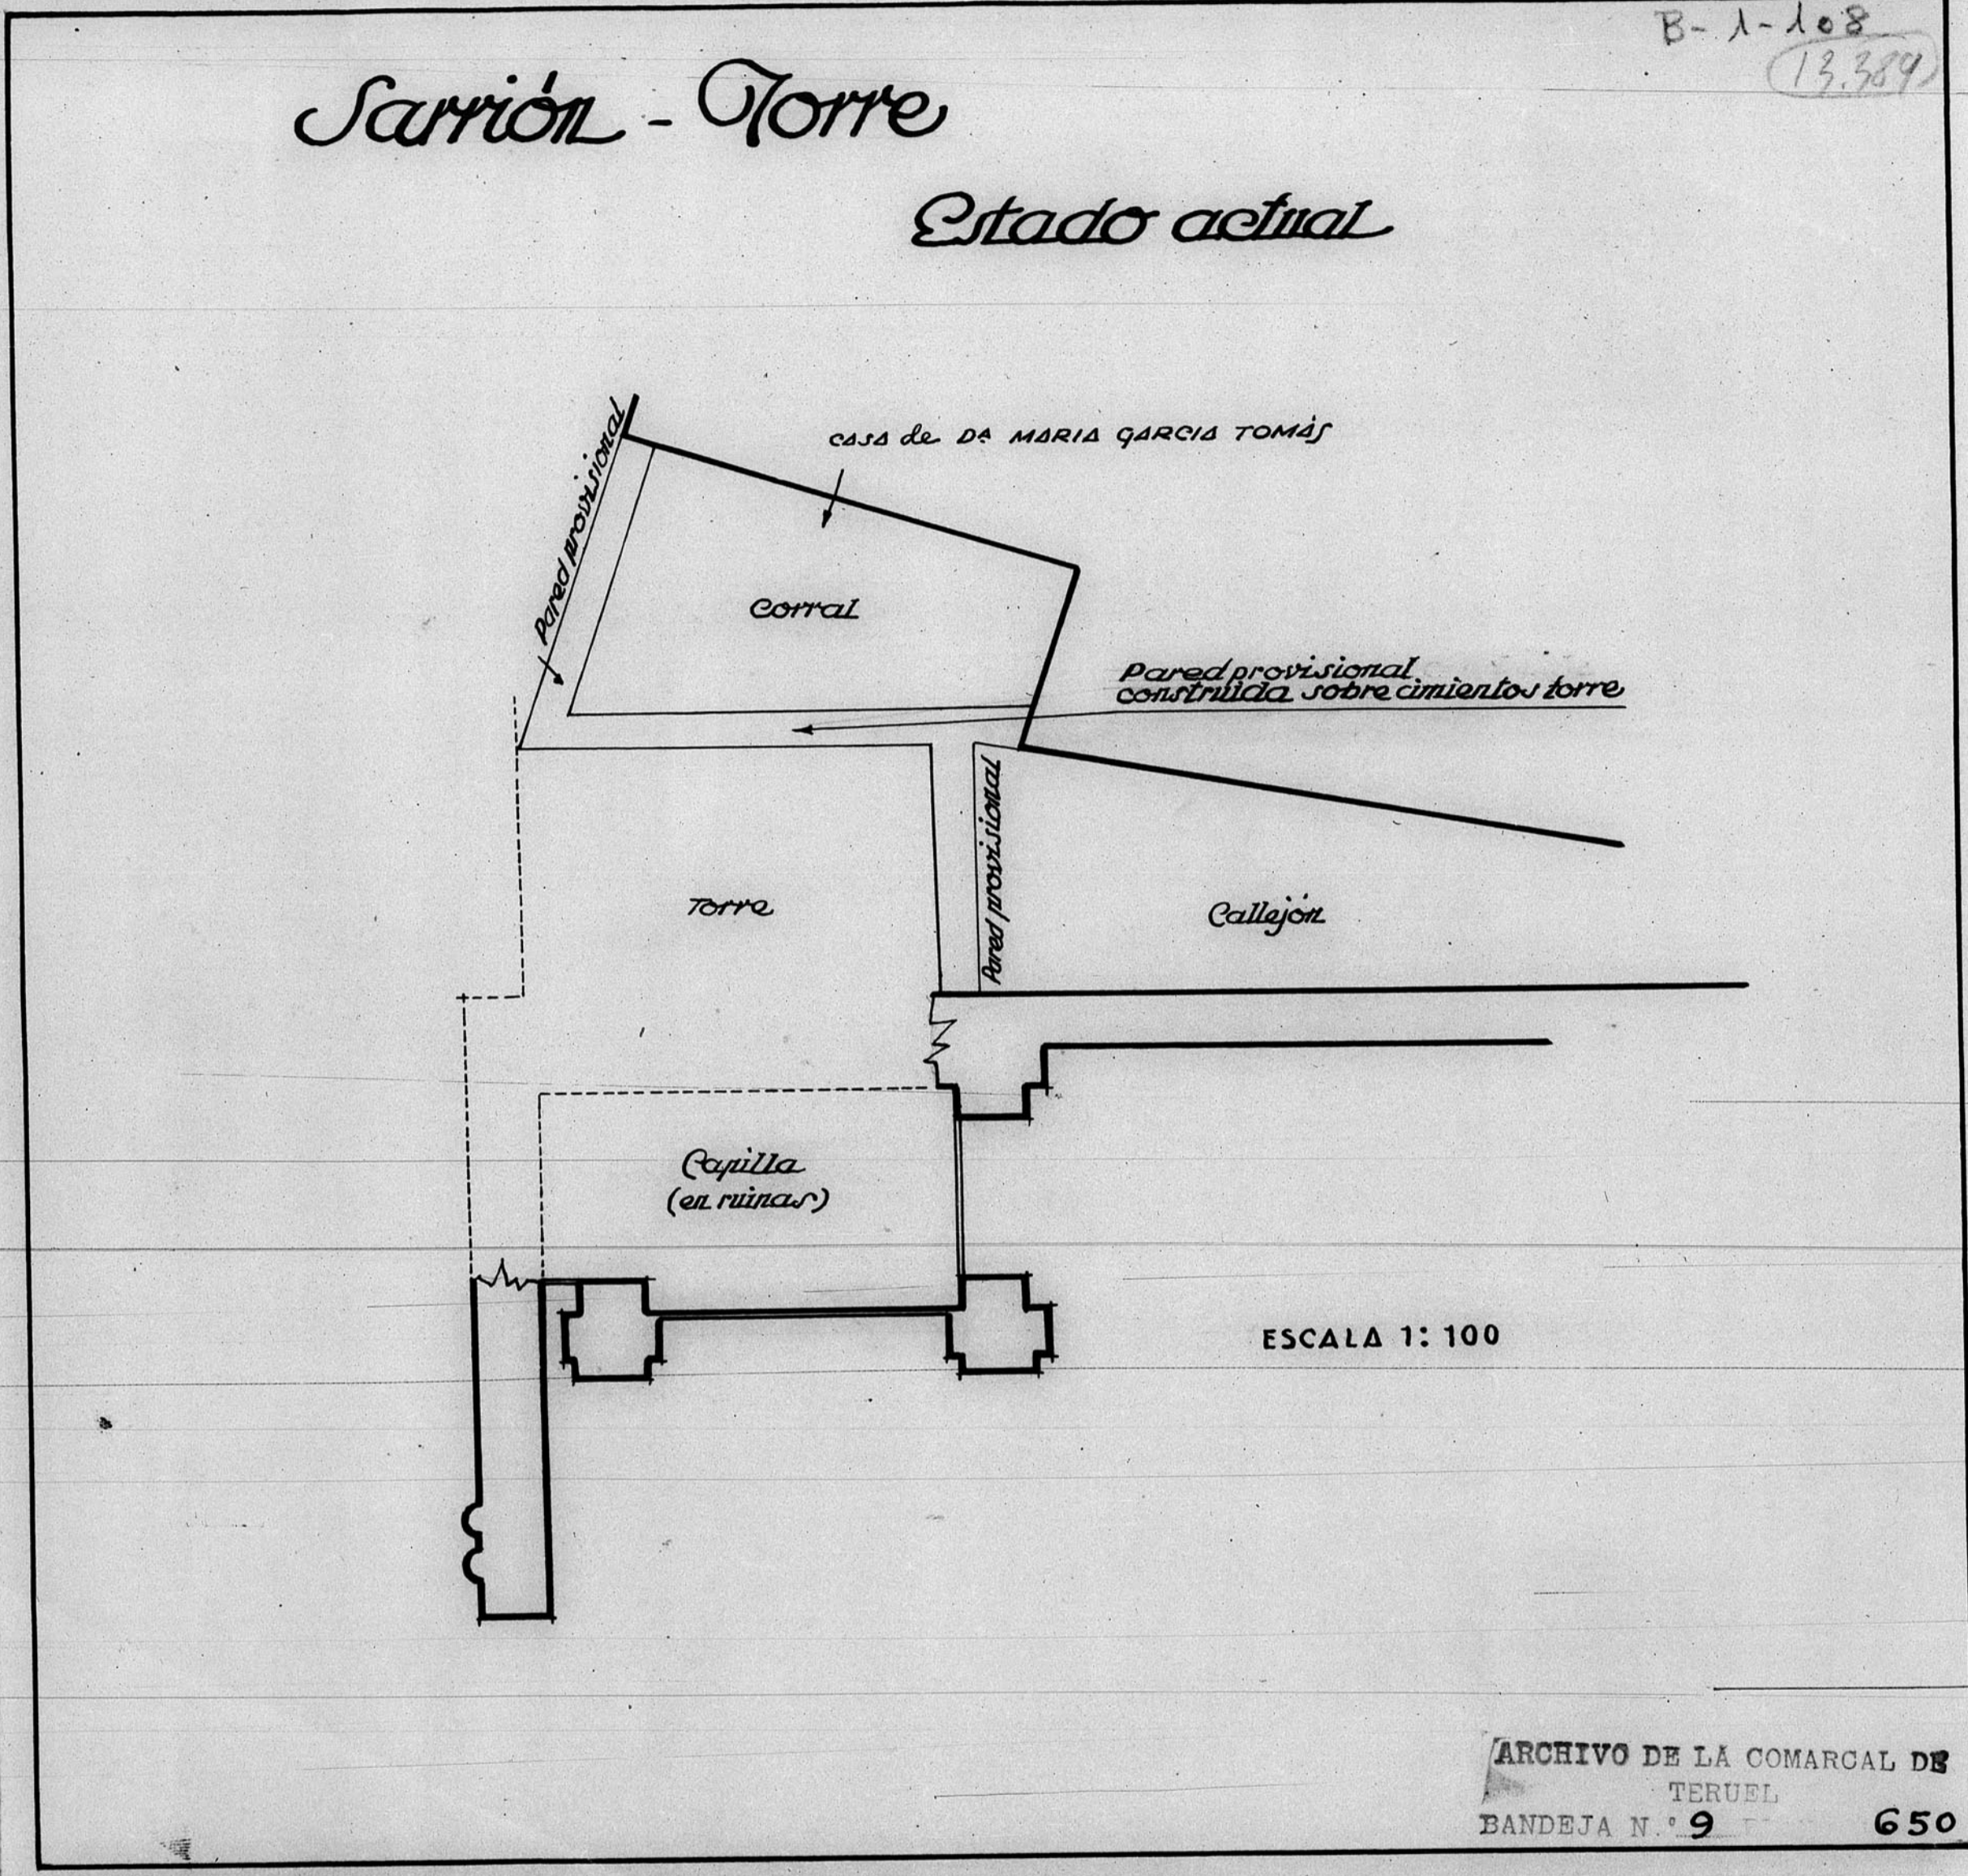

ARCHIVO DE LA COMARCAL DE
TERUEL
BANDEJA N.º 9 650

