


12.769

Esquina de la Calle de Santiago con la nueva Pl. de Santiago ocupada por el convento de S<sup>ta</sup> Teresa.

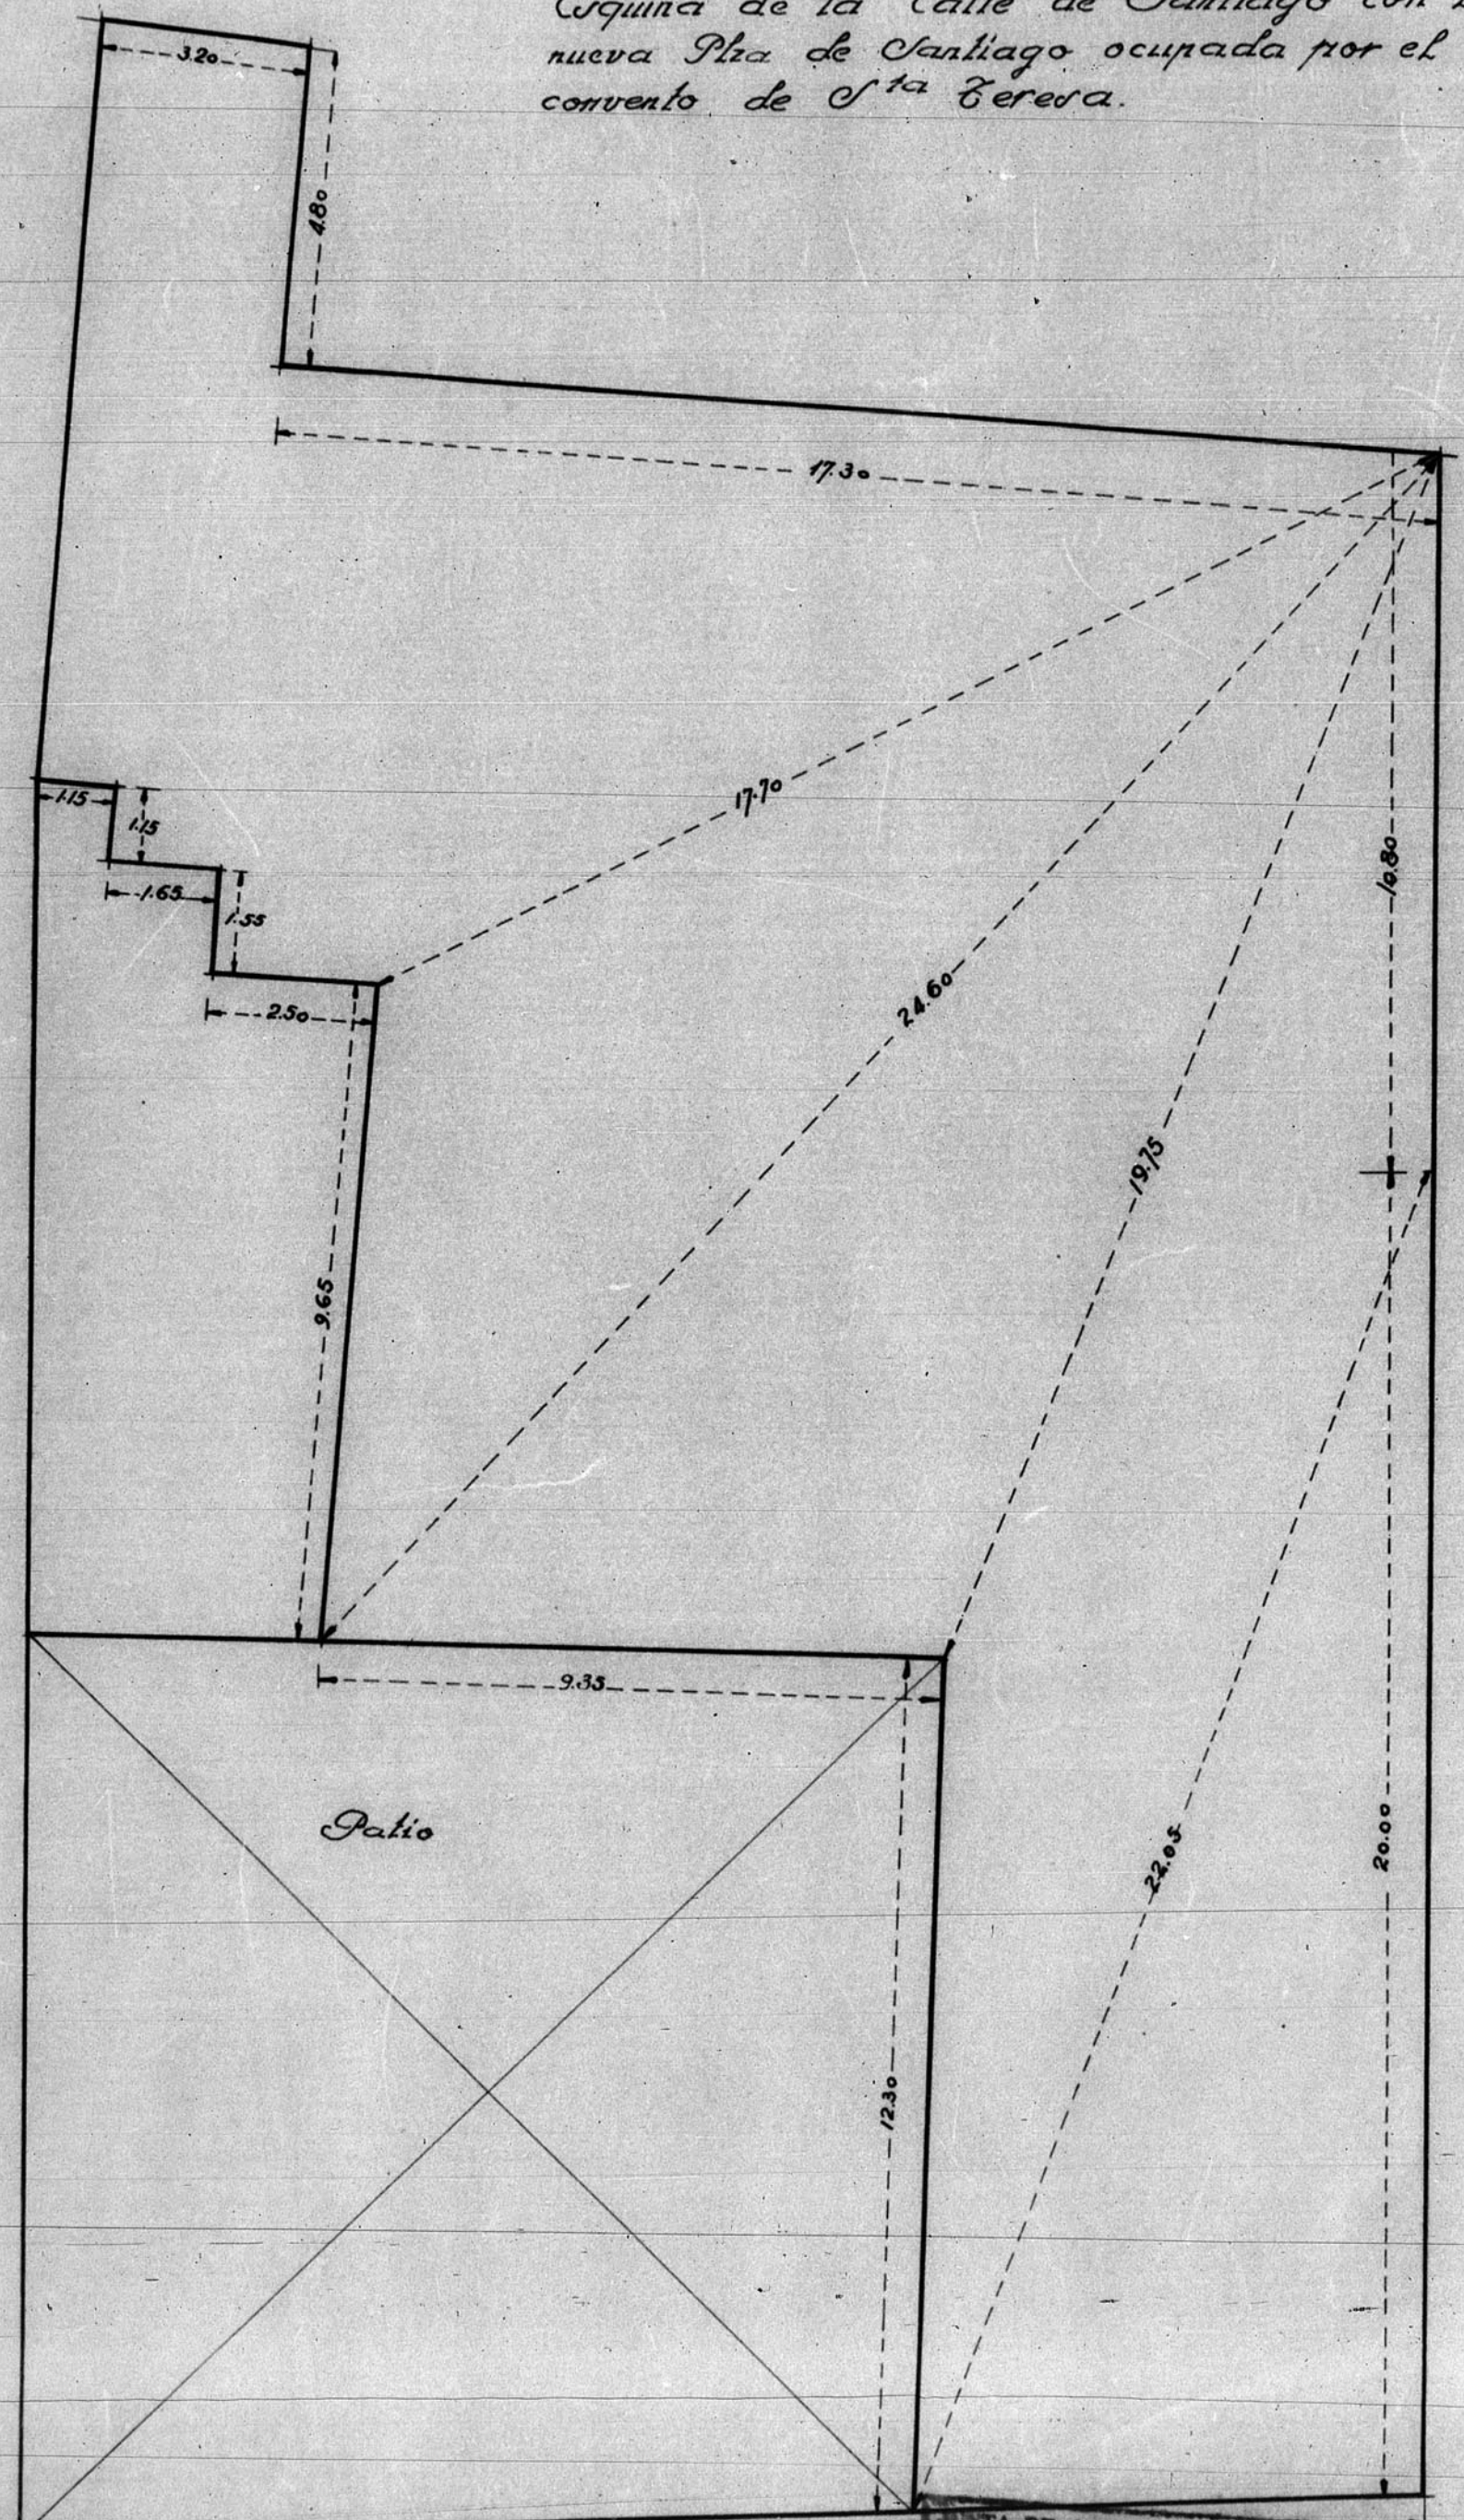

Nueva Pl. de Santiago


Iglesia

Patio

Calle de Santiago

AYUNTAMIENTO DE TERUEL  
 GOBIERNO DE LA PROVINCIA DE TERUEL  
 Número de Archivo 250

Escala 1/100

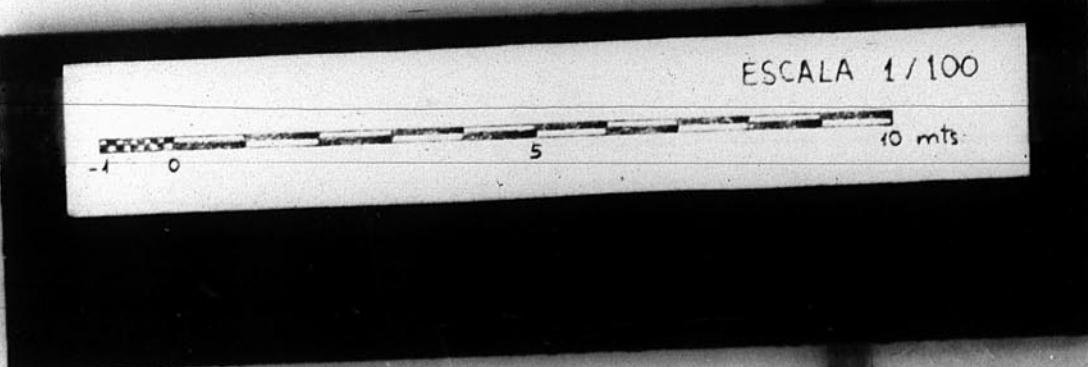

029