


13.121



Dirección General de Regiones Desastadas Oficina de Proyecto de la — Región Aragonesa —	
Localidad	Ernel
Arunto	Pabellón Manicomio mujeres Reparación
Planos	Creala
Planta cubierta " única Sección A-B Fachada	1:100
1928 El Inspector Jefe	Ernel, Julio de 1944. El Arquitecto, <i>Juan Quinte</i>
Modificaciones	
Notas	<i>Rebocho</i>

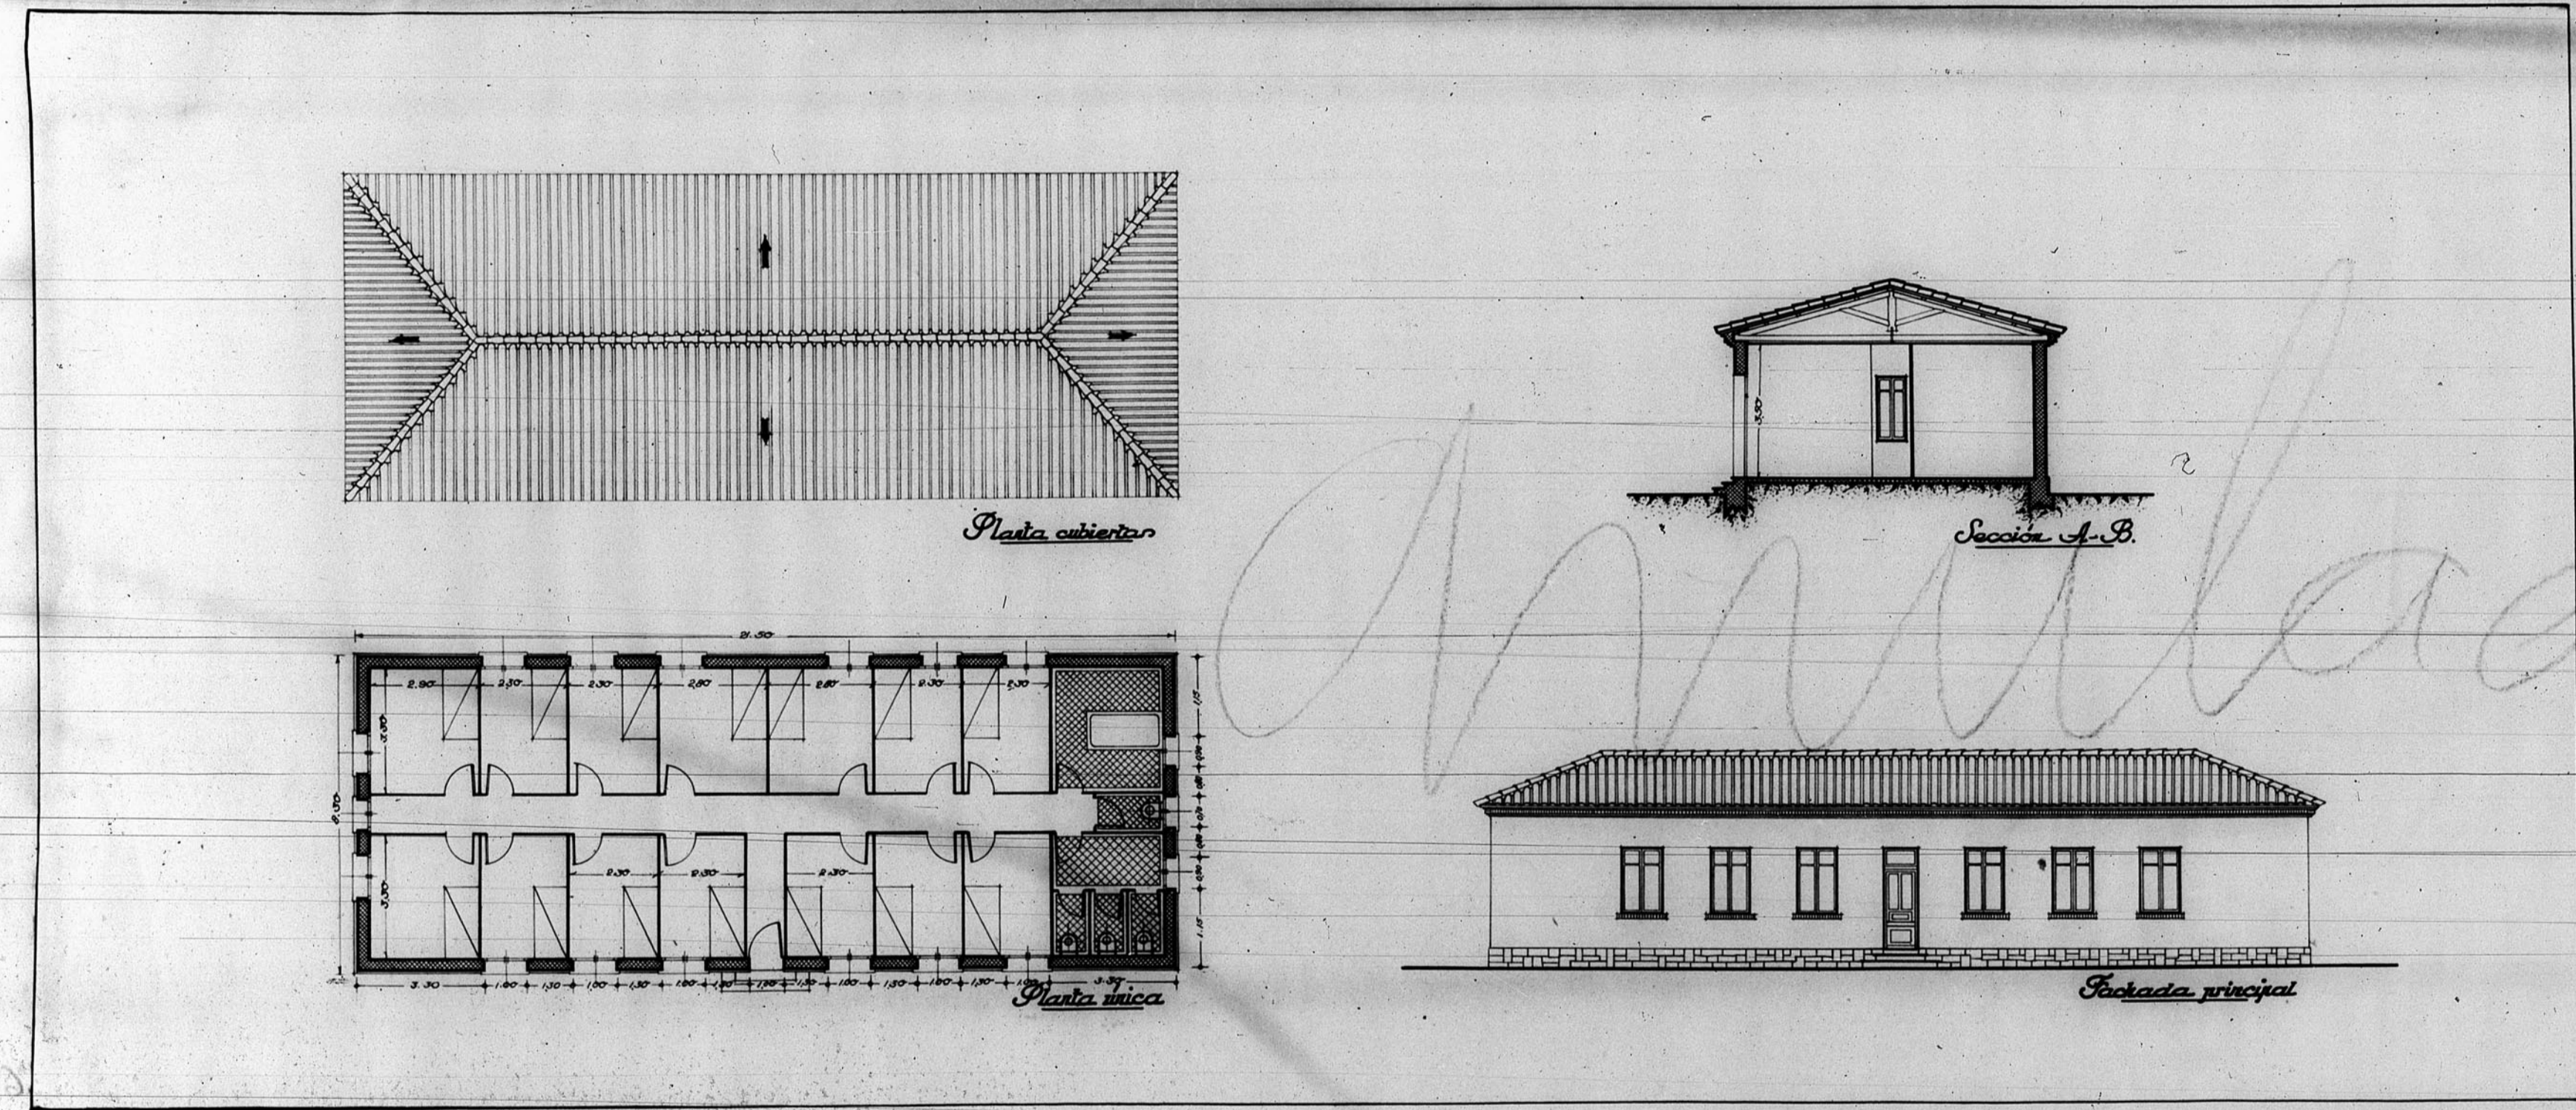