


13.371

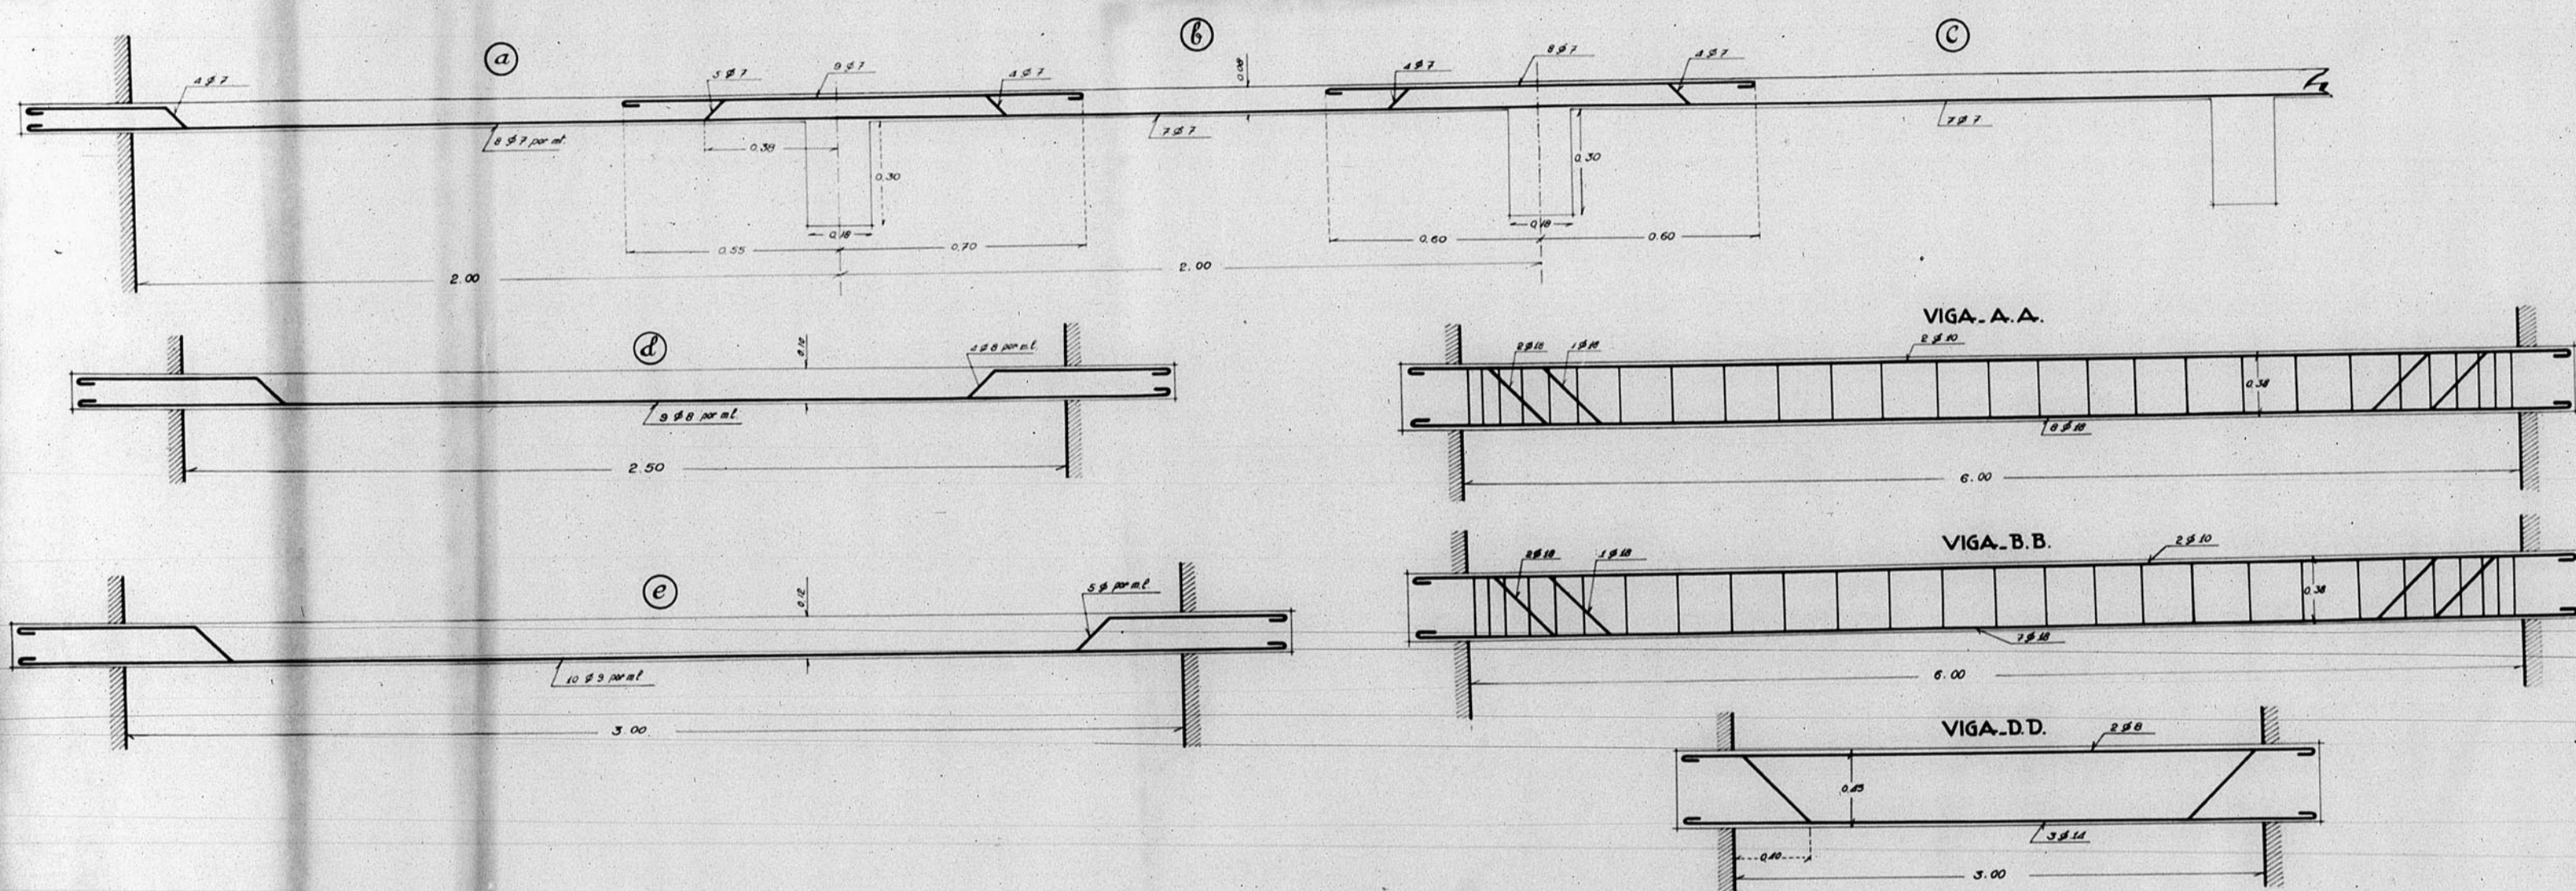

Dirección General de Regiones Desastadas
Oficina de Proyecto de la
Región Aragonesa

Localidad: Teruel Pn:
Arto: Creuela de Artes y Oficio

Planos:	Creular:
Forjador:	1:10
Placas:	1:20
Vigas:	1:20

1943 El Arquitecto Jose	Teruel Enero 1943 El Arquitecto Jose M. Quintanilla
----------------------------	---

Modificaciones

Finclar

