
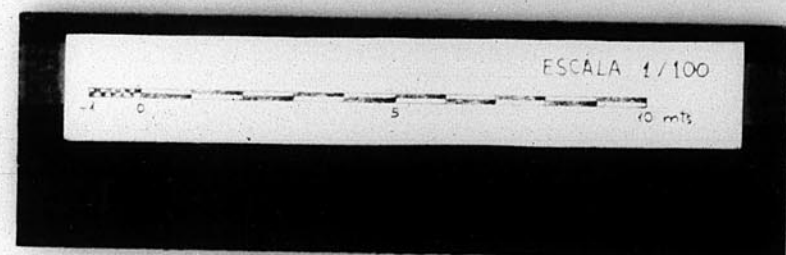


12.800.

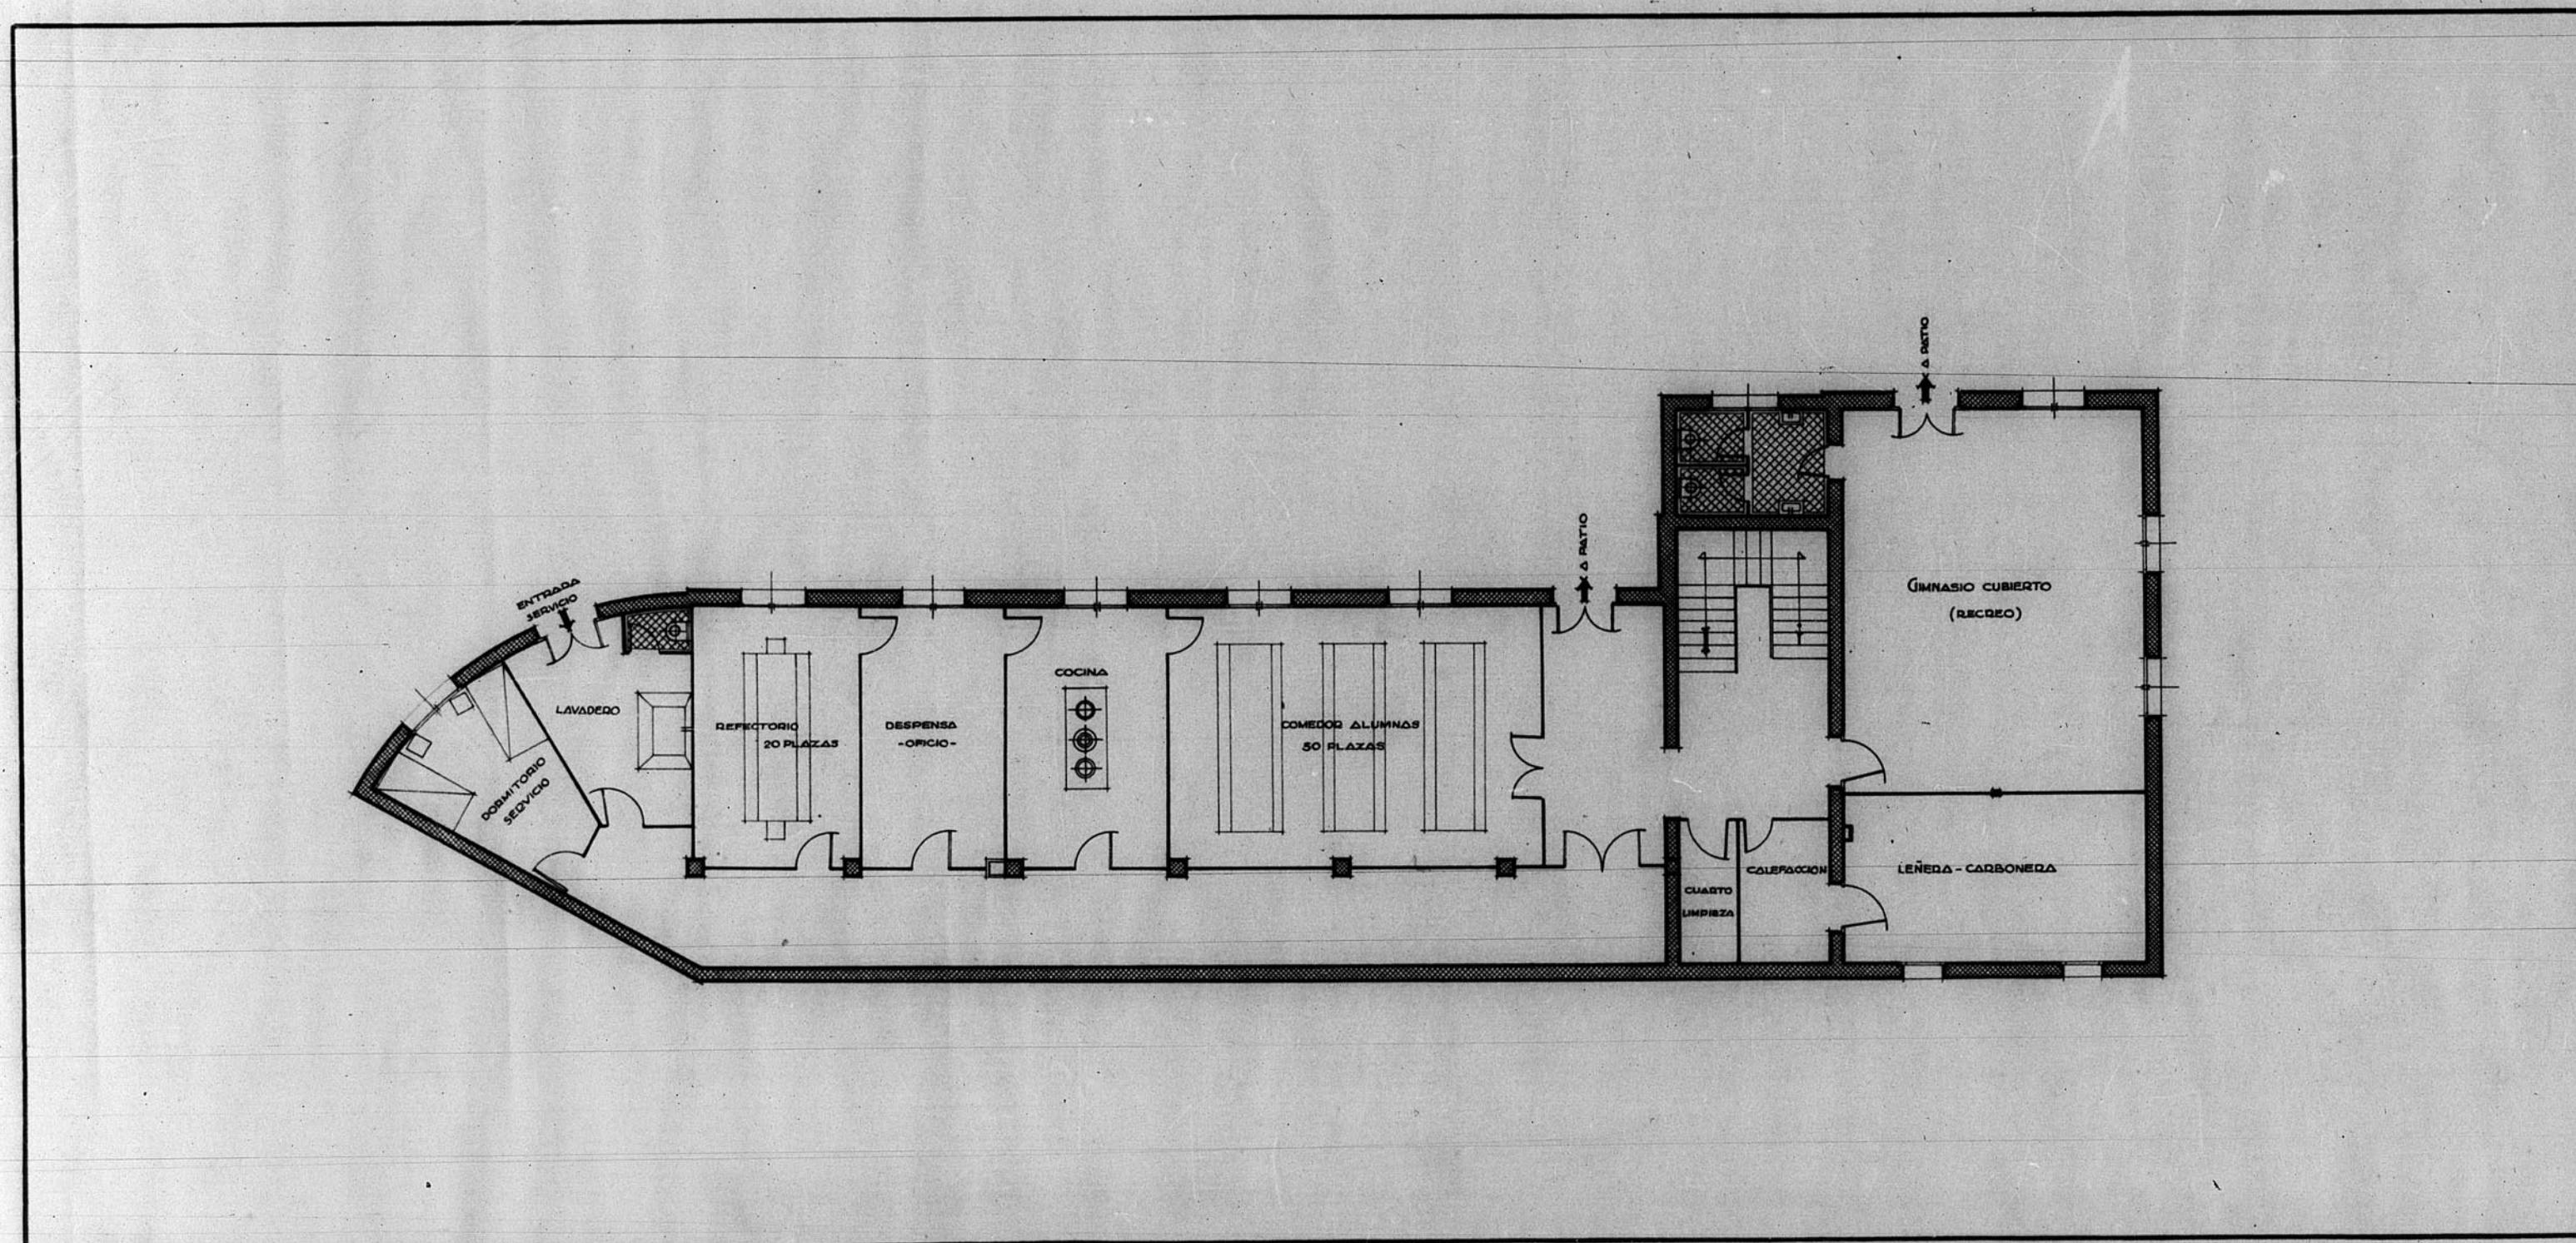

Dirección General de Regiones Devastadas Oficina de Proyecto de la — Región Aragonesa —	
Localidad	En Teruel
Arquitecto	Colegio Hermanas Terciarias
Plano	Escala
Planta semi-rotatoria	1:100
1940 El Inspector Jefe,	Teruel - Noviembre - 1940 El Arquitecto,
Modificaciones	
Visto	