


B: 2. N° 15
Estado antiguo y nueva parcelación del 1^{er} 13560
trozo de la Calle Ramón y Cajal. Teruel.

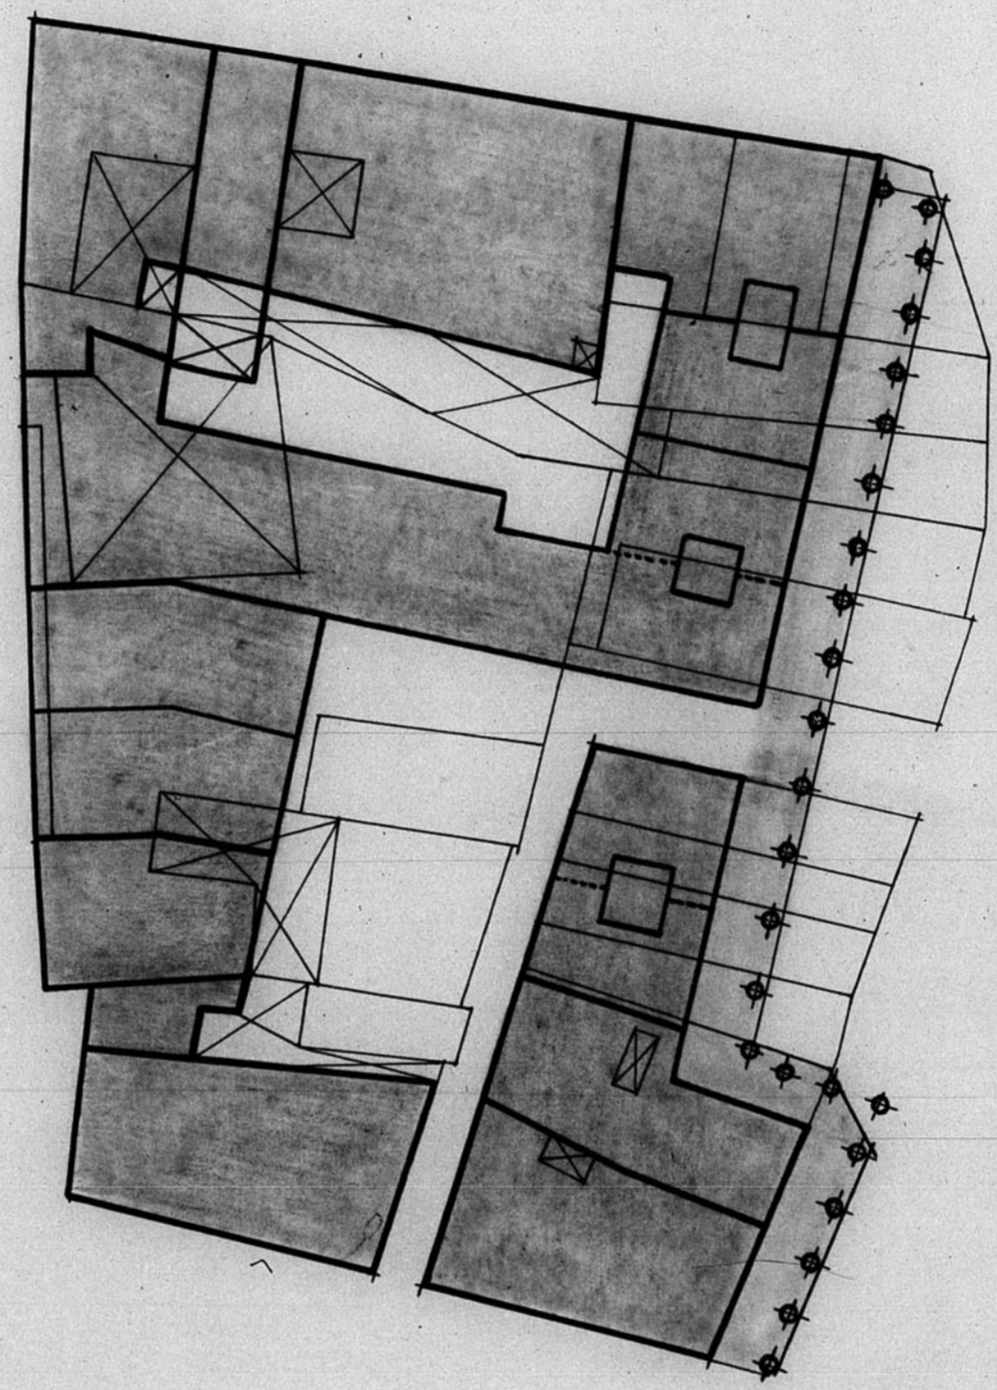

Escala 1:500

ARCHIVO DE LA COMARCAL DE
TERUEL
BANDEJA N.º 10 PLANO N.º 291

13560

