
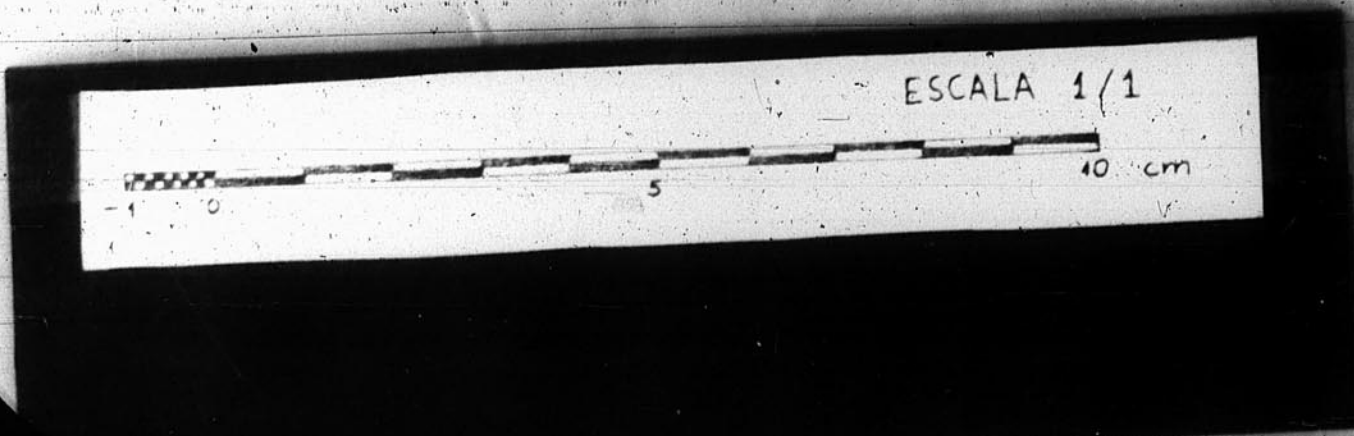


12.026

Handwritten notes and scribbles on the right side of the page.

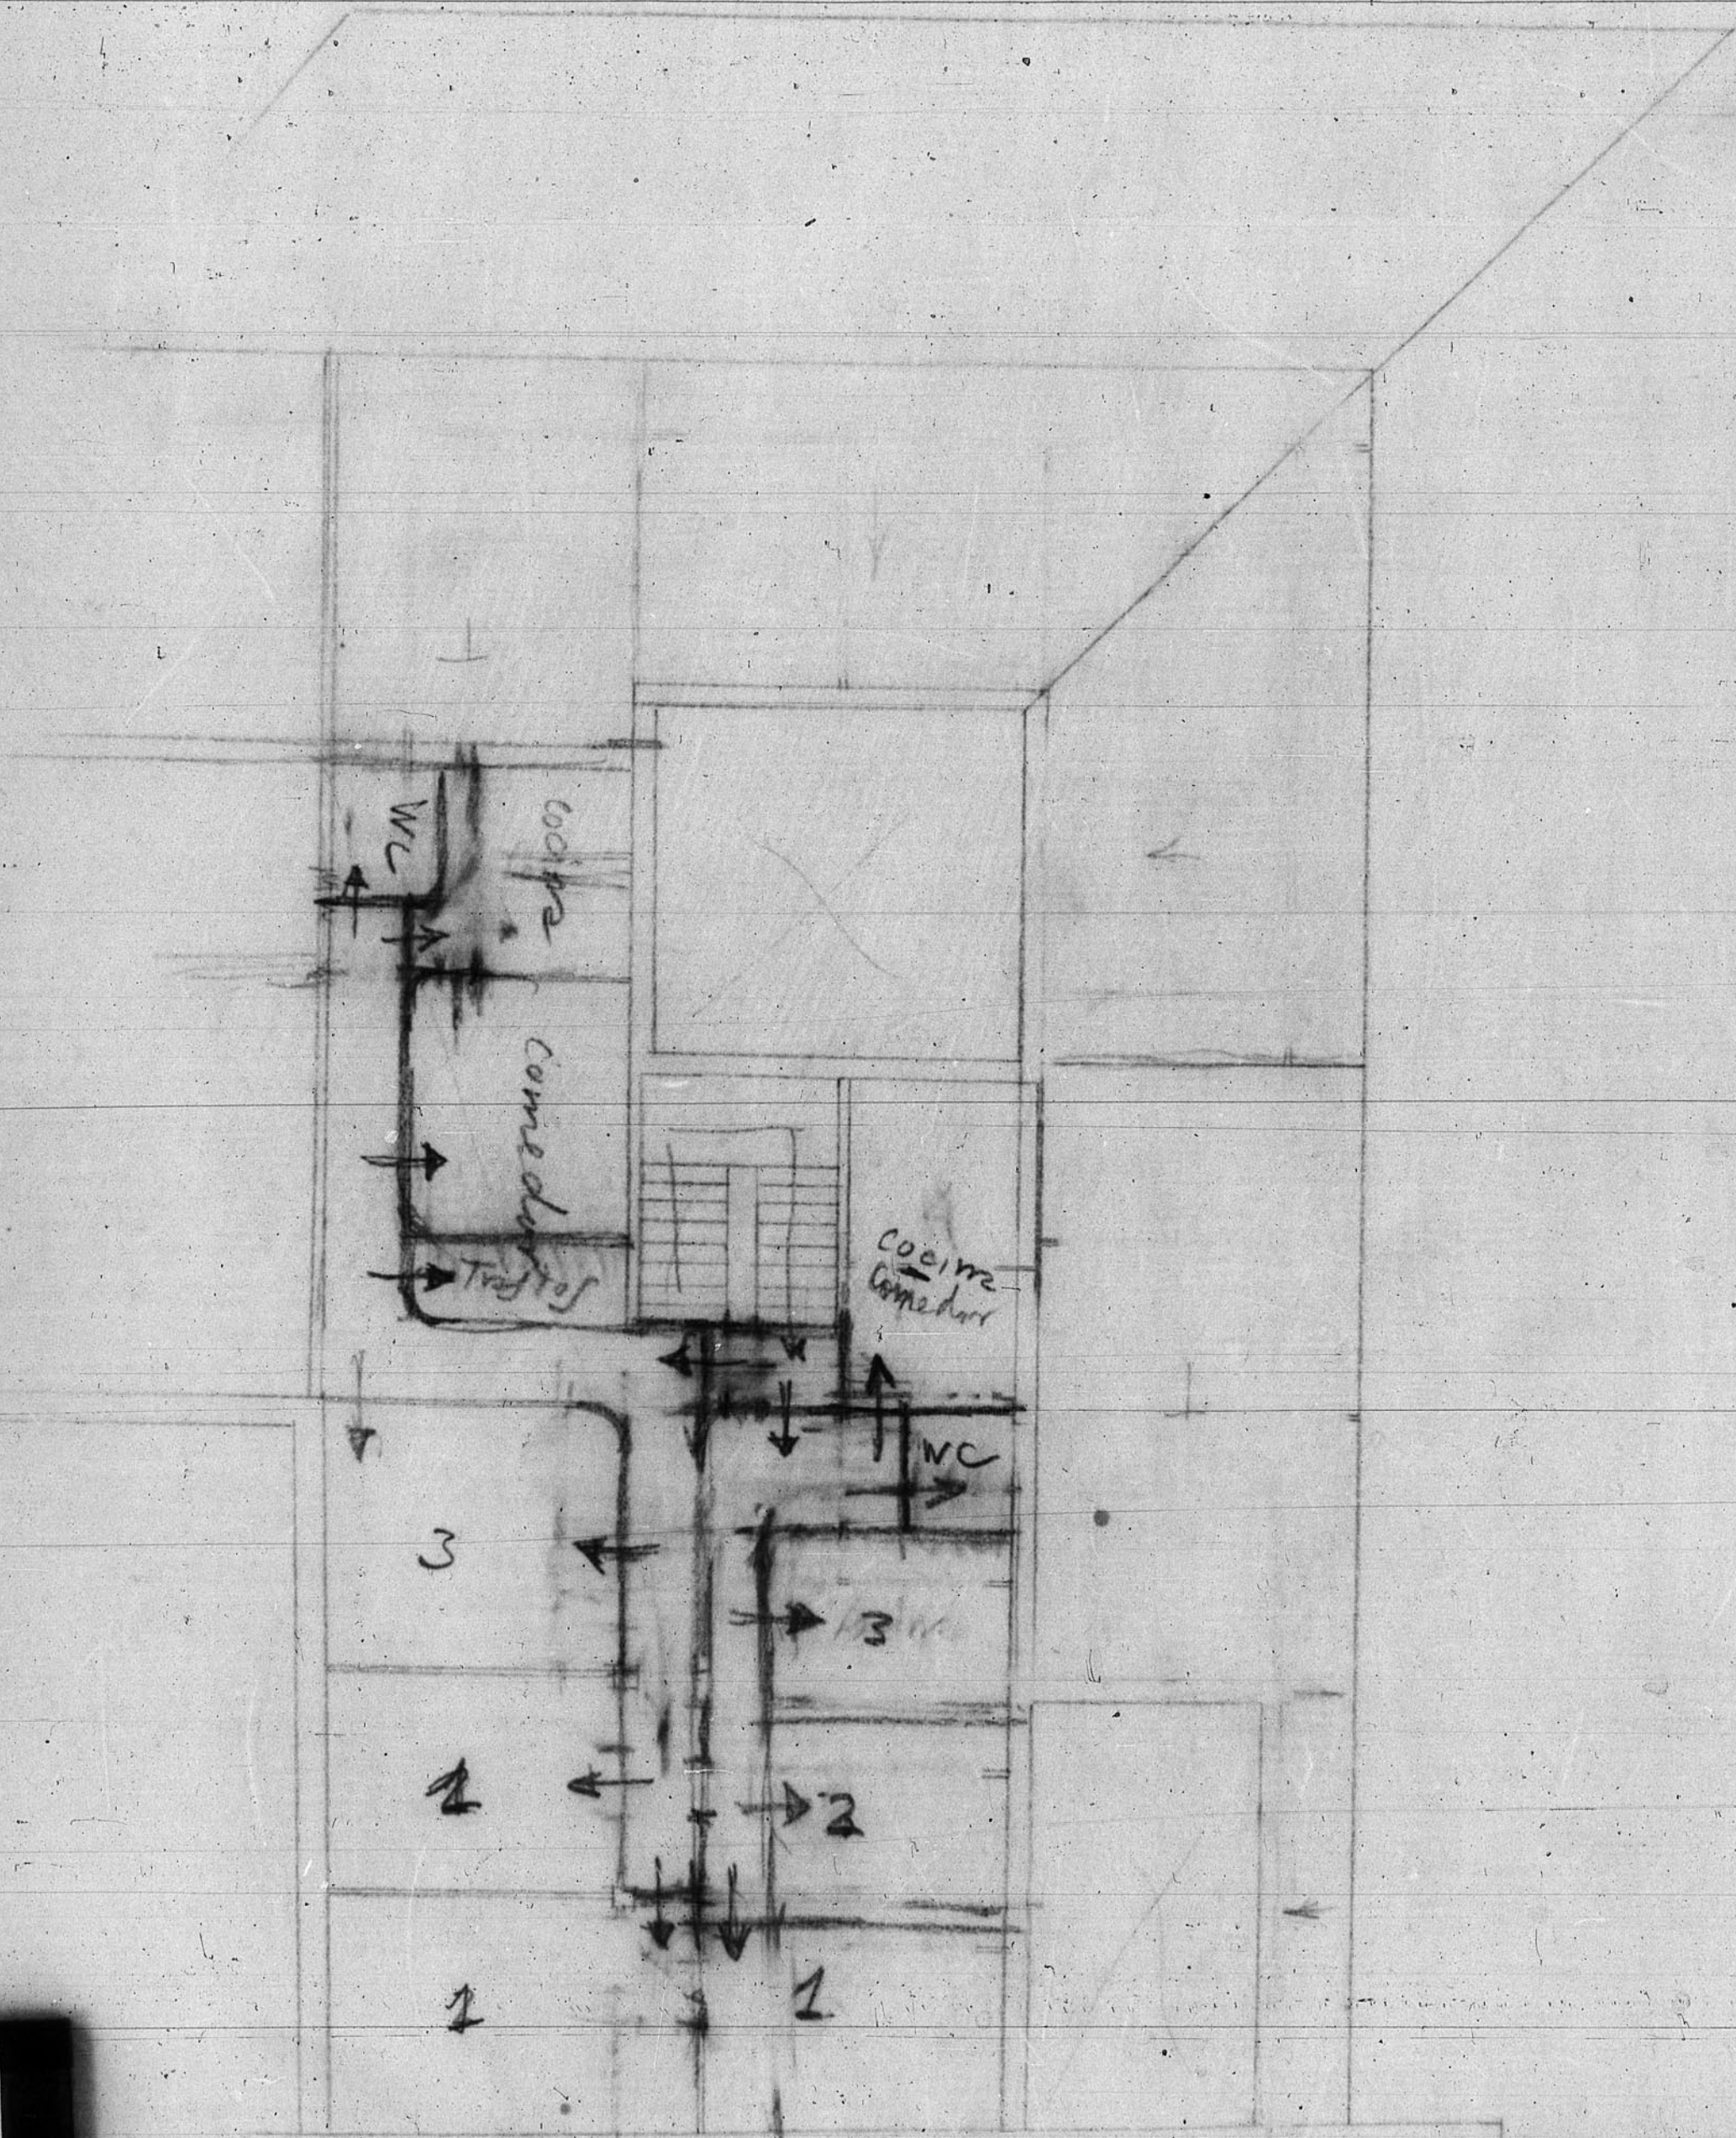

JUNTA DE CONSTRUCCION DE LA PROVINCIA DE TERUEL
 OFICINA TECNICA
 Números de Archivo P.303

Passarlo el plano del blo que la gemiata

