


Proyecto de terminación de la
Balza de Peñalba (1907)


PLANTA

ESCALA 1/1000

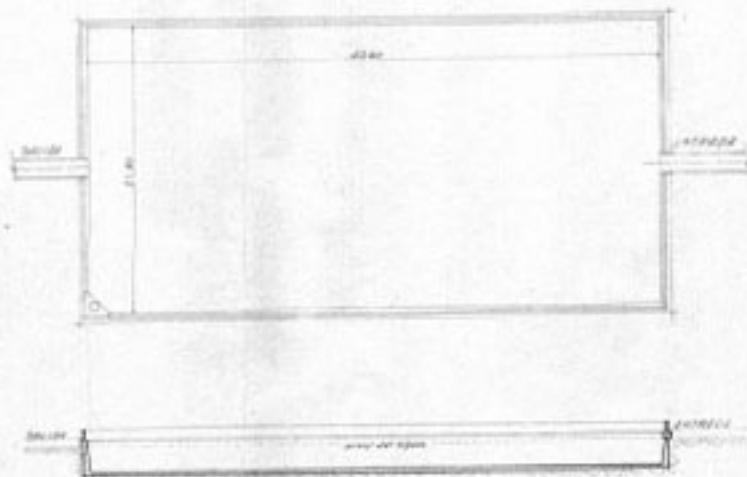

SECCION

SECCION DEL MURO

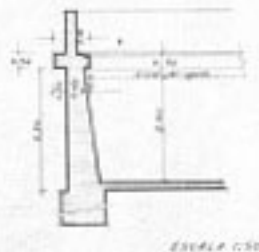


ESCALA 1/50



SECCION DE SALIDA



SECCION DE ENTRADA

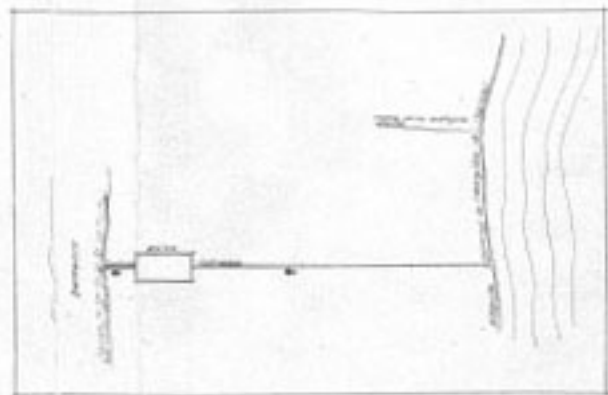

EMPLAZAMIENTO

ESCALA 1/5000
COMISIÓN LOCAL
DE PROYECTOS DE
ARRIOCH Y C.
MAYO 1907
11 DE JUNIO

VISADO

Alcaldía Peñalba 1907
El Ayuntamiento

[Signature]
MAY