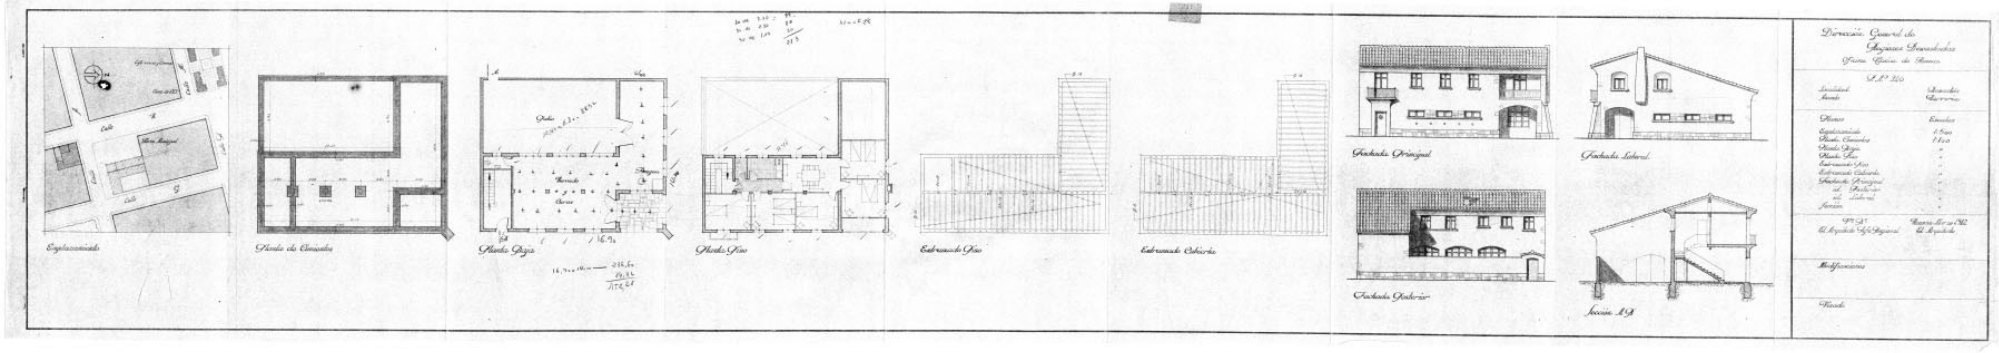
Emplazamiento
Planta de Cimientos
Planta Baja
Planta Piso
Entramado Piso
Entramado Cubierta
Fachada Principal
Fachada Lateral
Fachada Posterior
Sección A B
Dirección General de
Regiones Devastadas
Sección Técnica de Planos
Localidad
Avenida
Planos
Escalas
Emplazamiento
Planta Cimientos
Planta Baja
Planta Piso
Entramado Piso
Entramado Cubierta
Fachada Principal
id. Posterior
id. Lateral
Sección
El Arquitecto Jefe Regional
El Arquitecto
Modificaciones
Visado