12.301

# Proyecto de fuente para la plaza de Fray Anselmo Polanco ~ ~ .

Escala 1:10.

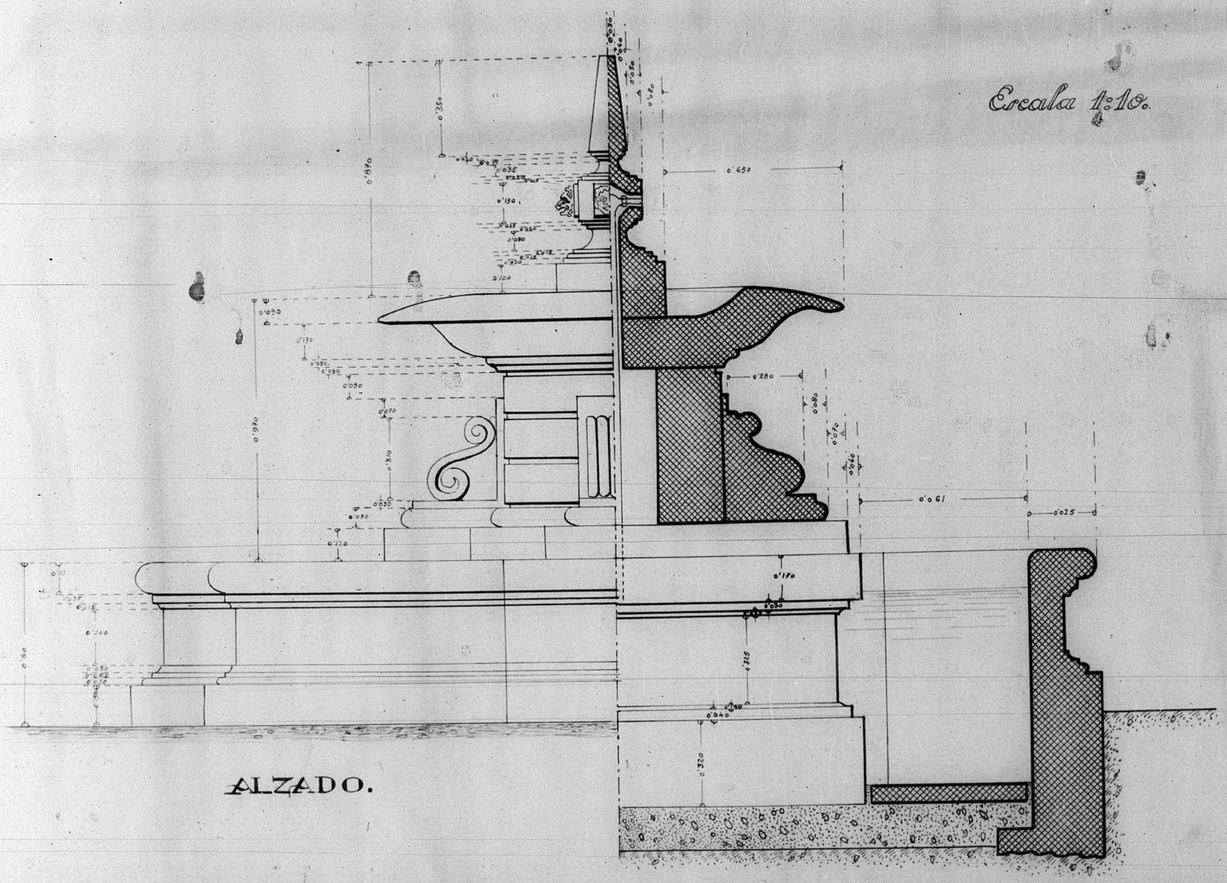

ALZADO.

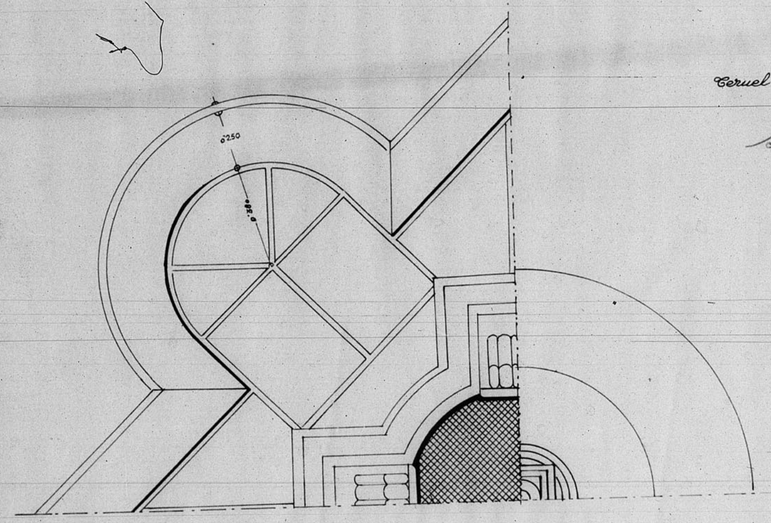

PLANTA

Ceruel 4 Julio de 1945
El Arquitecto.



GOBIERNO DE ARAGON