



12.936

12.936

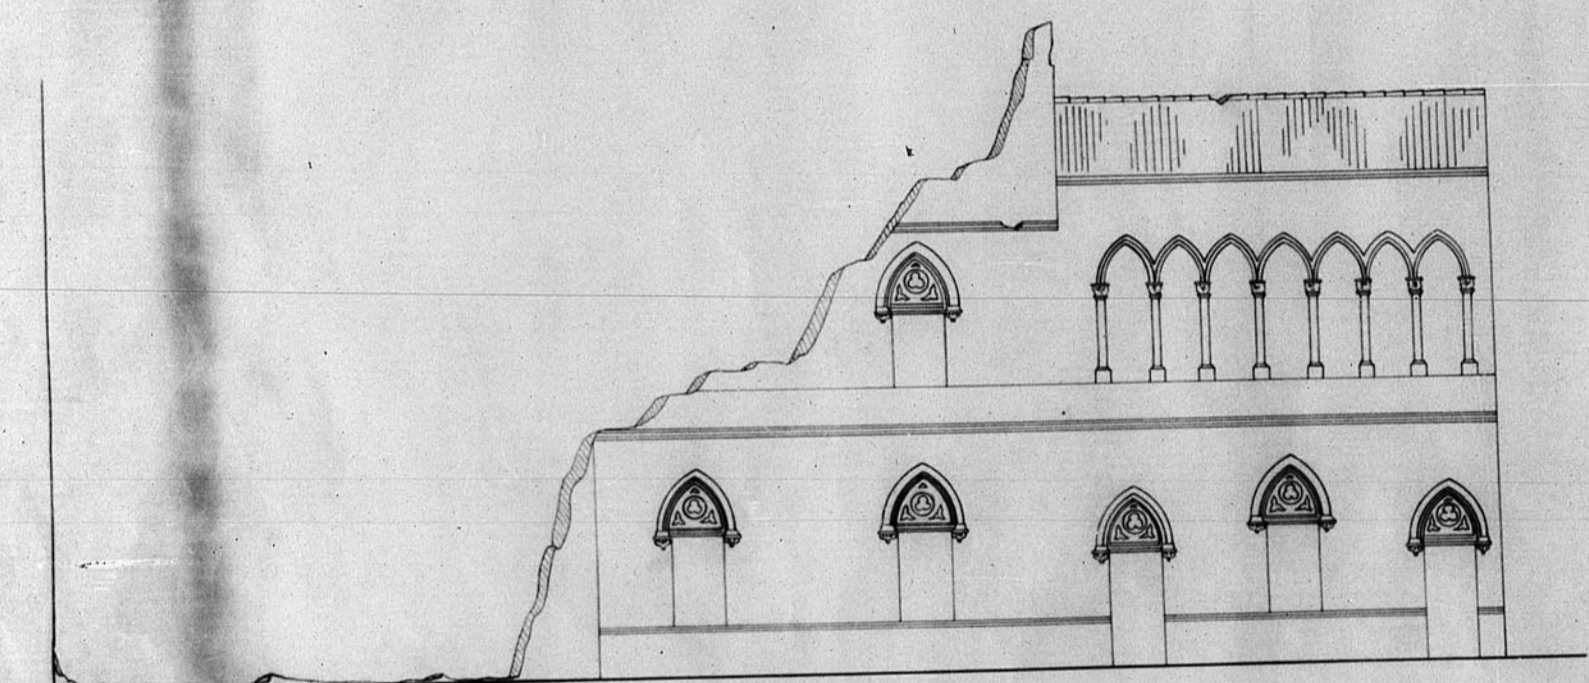

Fachada

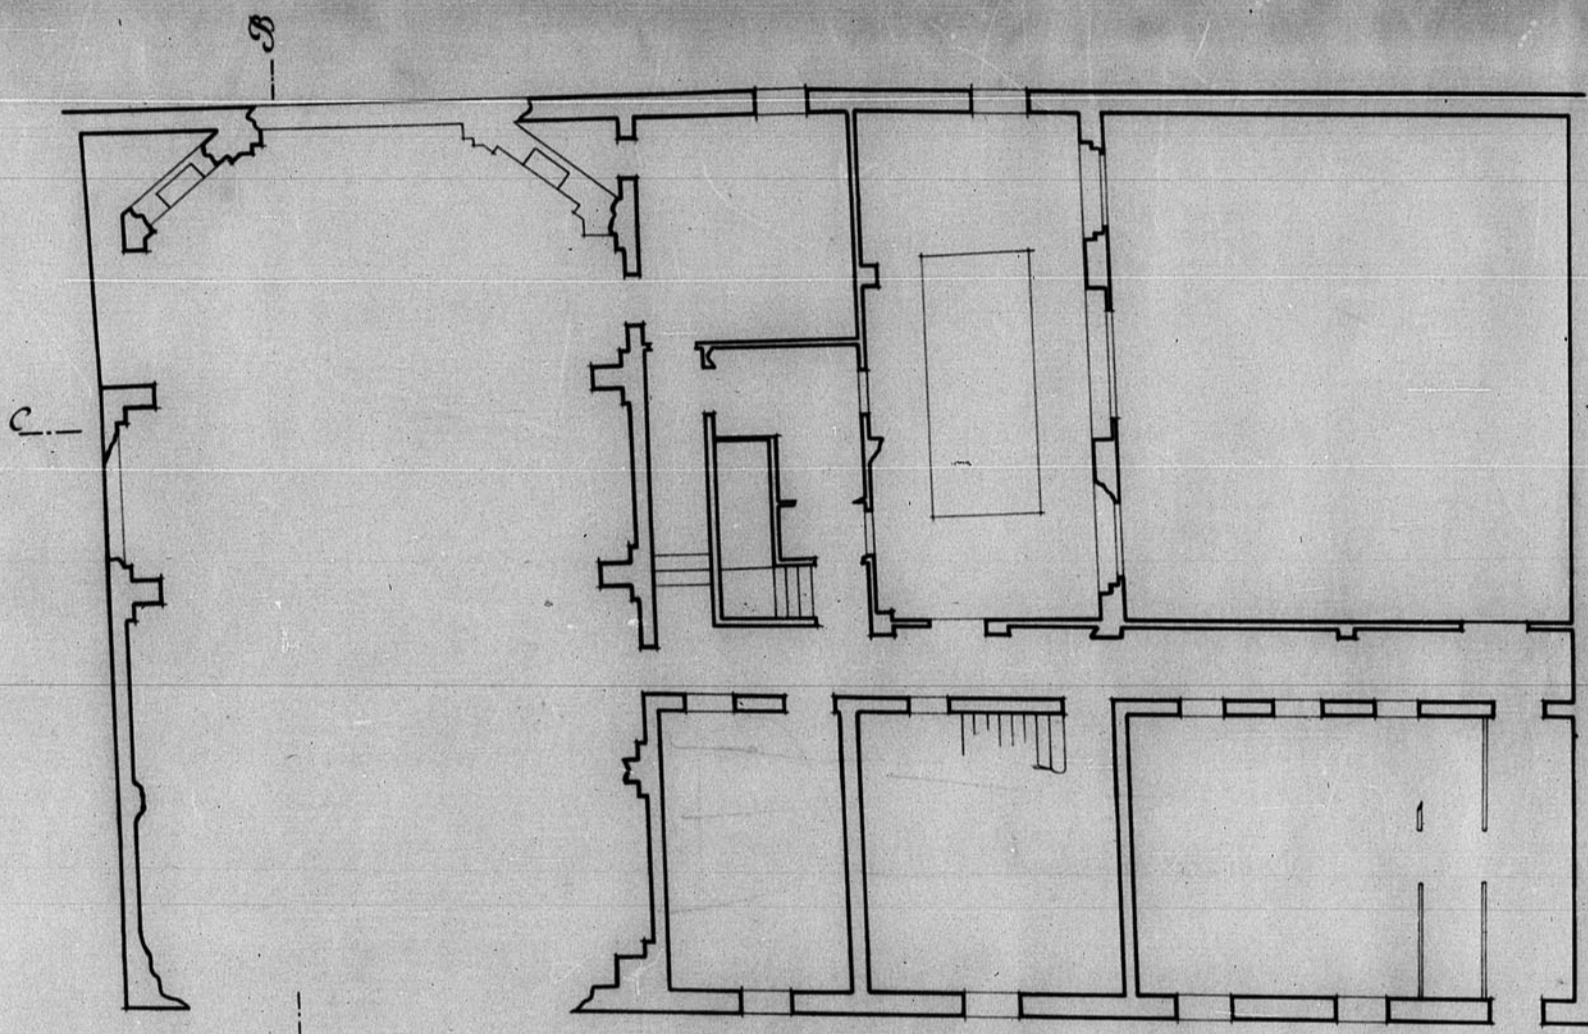

Planta baja

Dirección General de Regiones Desastadas
Oficina de Proyecto de la
Región Aragonesa

Localidad: Teruel
Arzobispado: Arzobispado del Sagrado Corazón de Teruel

Plano	Escala
Fachada (estado actual)	1:100
Planta baja " "	" "

1ººº
El Arquitecto, D. Jefe.
Teruel Diciembre 1942
El Arquitecto,
Jos. Medinante

Modificaciones

Finado

