



12.607.

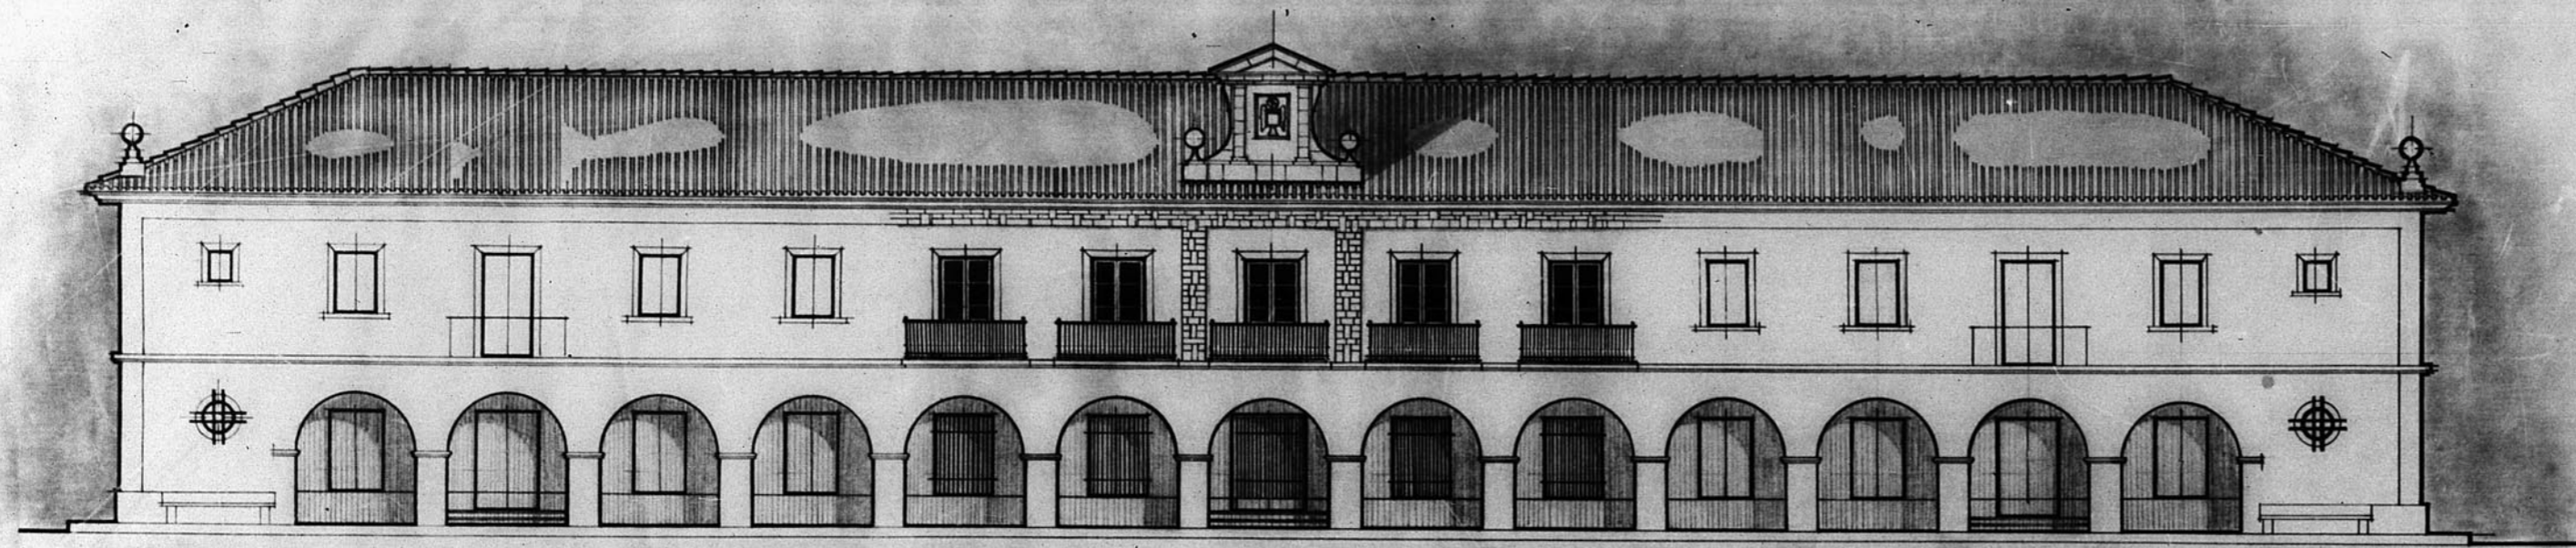


Casa del Partido      Ayuntamiento      Albergue

*Fachada Mediodía*

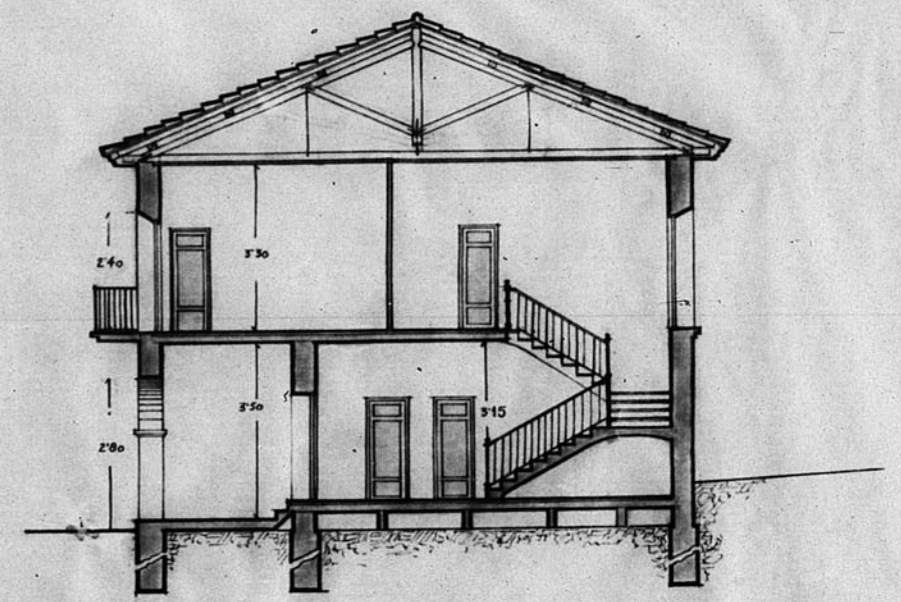

*Sección A-B*

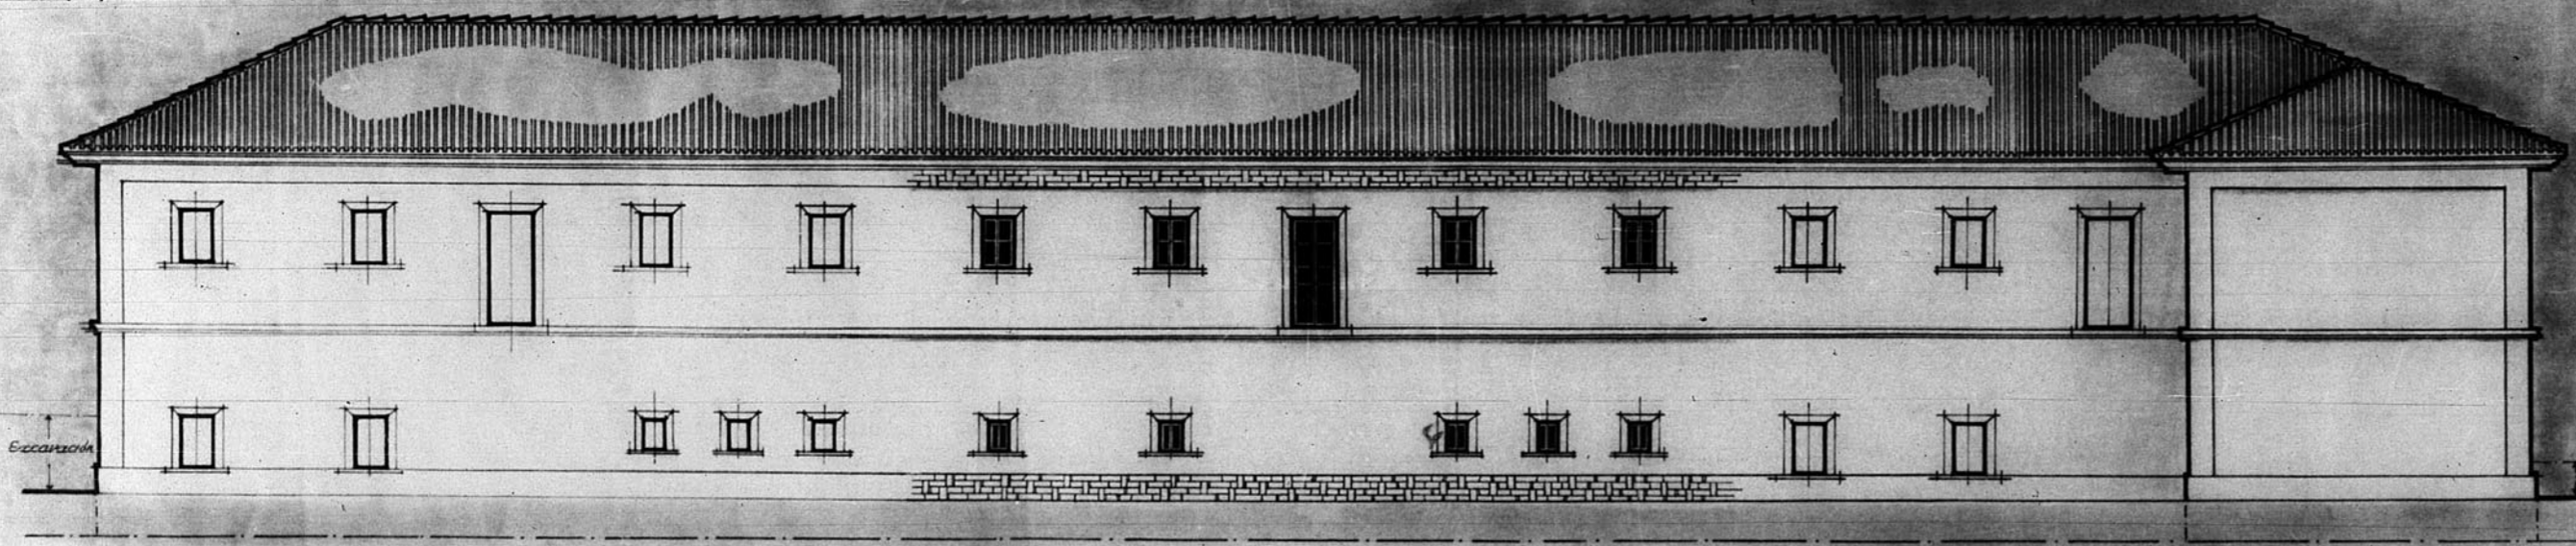

*Fachada Norte*

*Dirección General de Regiones Devastadas*  
*Arquitectura*  
*Proyecto de Ayuntamiento para Griegos*  
*Escala 1:100*

V. B.  
El Arquitecto Fele.  
*Fernando Bellas*

Ceruel, febrero de 1911  
El Arquitecto,  
*Arce*

ESCALA 1/100

MINISTERIO DE CONSTRUCCION DE LA REPUBLICA  
Número de Archivo 319