


13.129

Iglesia de San Andres. Plano Parcial.

Sección A-B.

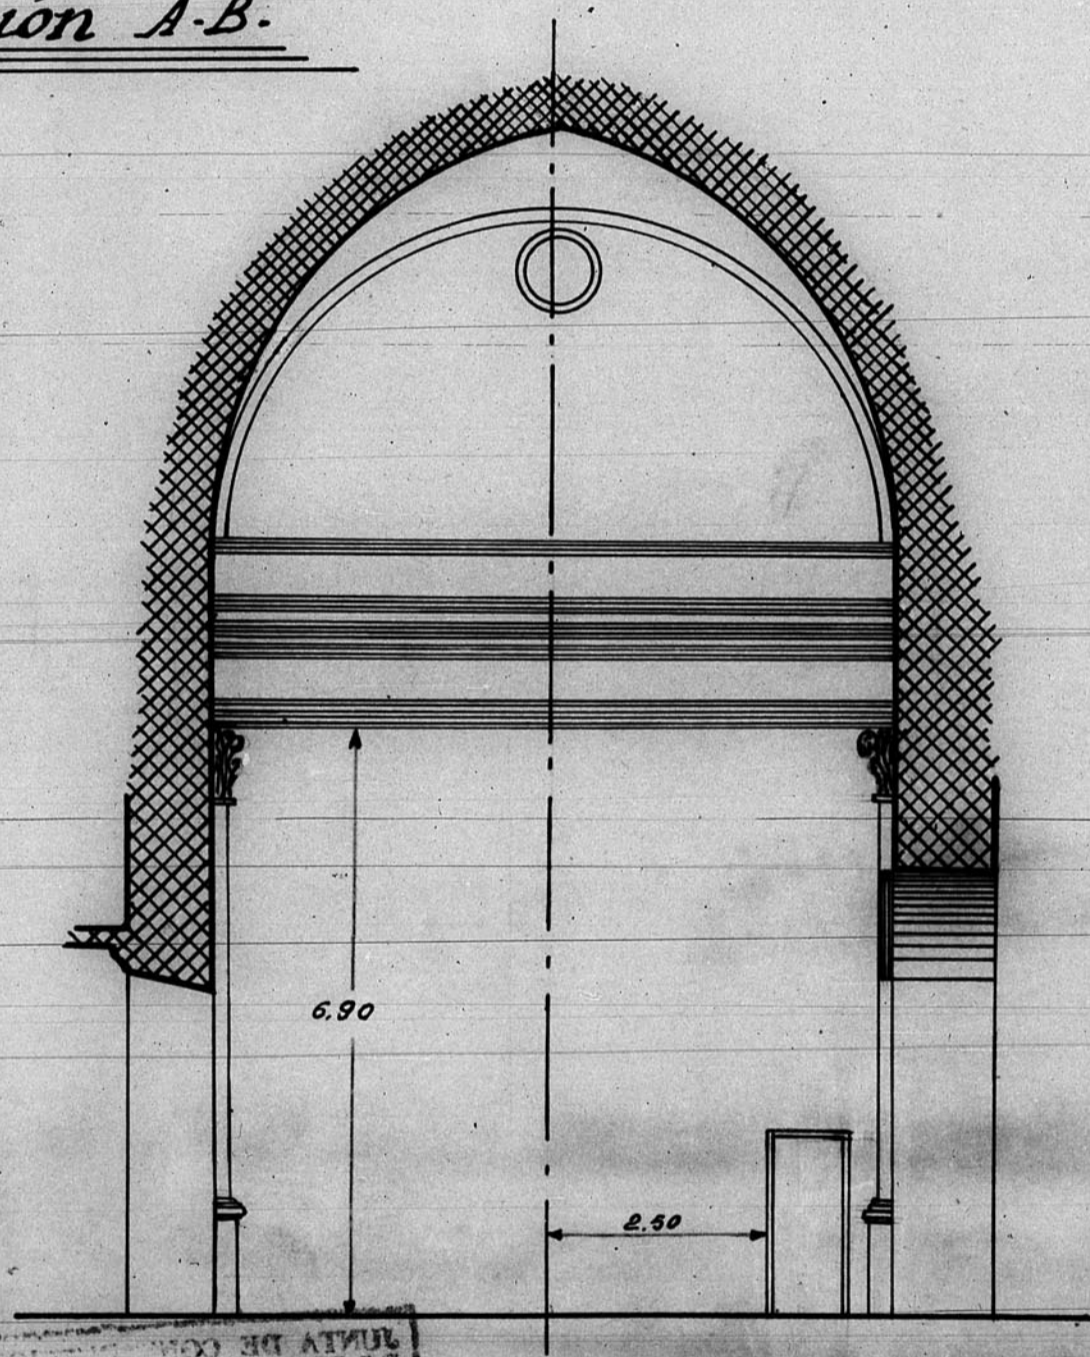

Escala 1:100.

INSTITUTO DE INVESTIGACIONES DE LA UNIVERSIDAD DE VALLECAJAL
NÚMERO DE ARCHIVO

