


13.234

13.234

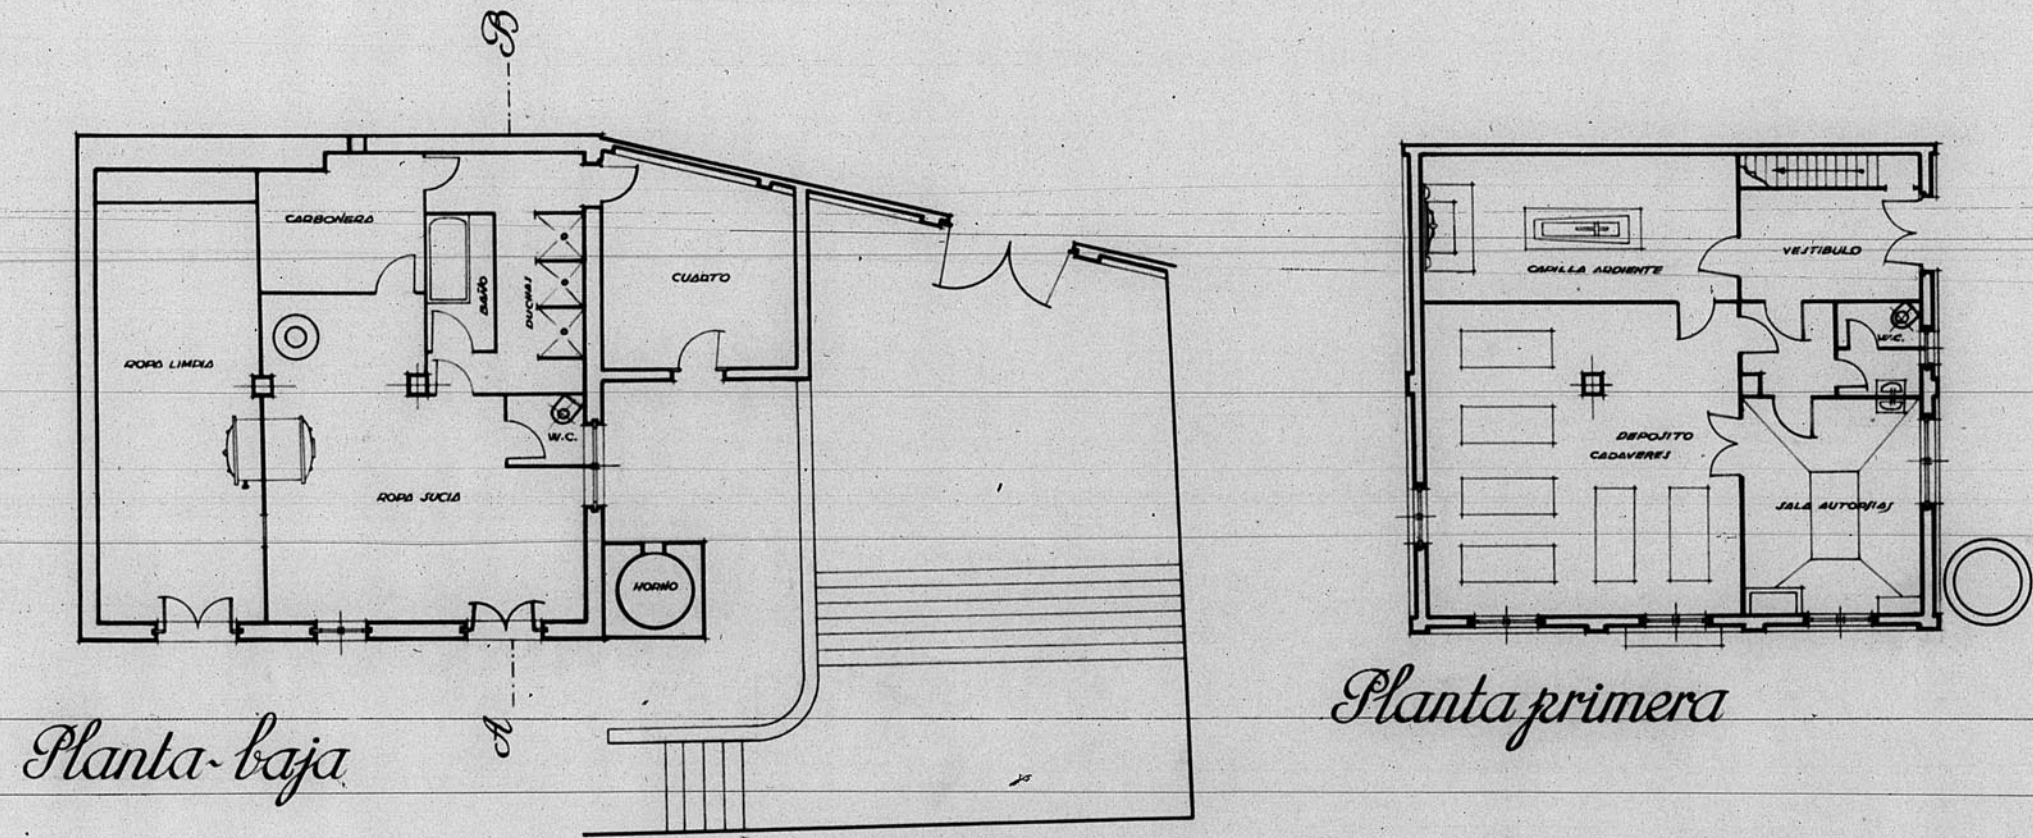

Planta-baja

Planta primera

Dirección General de Regiones Devastadas  
 Oficina de Proyectos de la  
 Región Aragonesa

Localidad. Teruel  
 Arunta. Reparación del Sarcófago y  
 Depósito de Cadáveres del  
 Hospital provincial

Planos. Creala  
 Planta baja  
 " primera 1:100.

1938  
 El Inspector Jefe Teruel, Septiembre de 1944  
 El Arquitecto  
*José M. Puente*

Modificaciones

Arados

699

