


Calle de la Eración  
Calle de Alariz

12.480



Cuesta San Miguel

Plaza de San Miguel

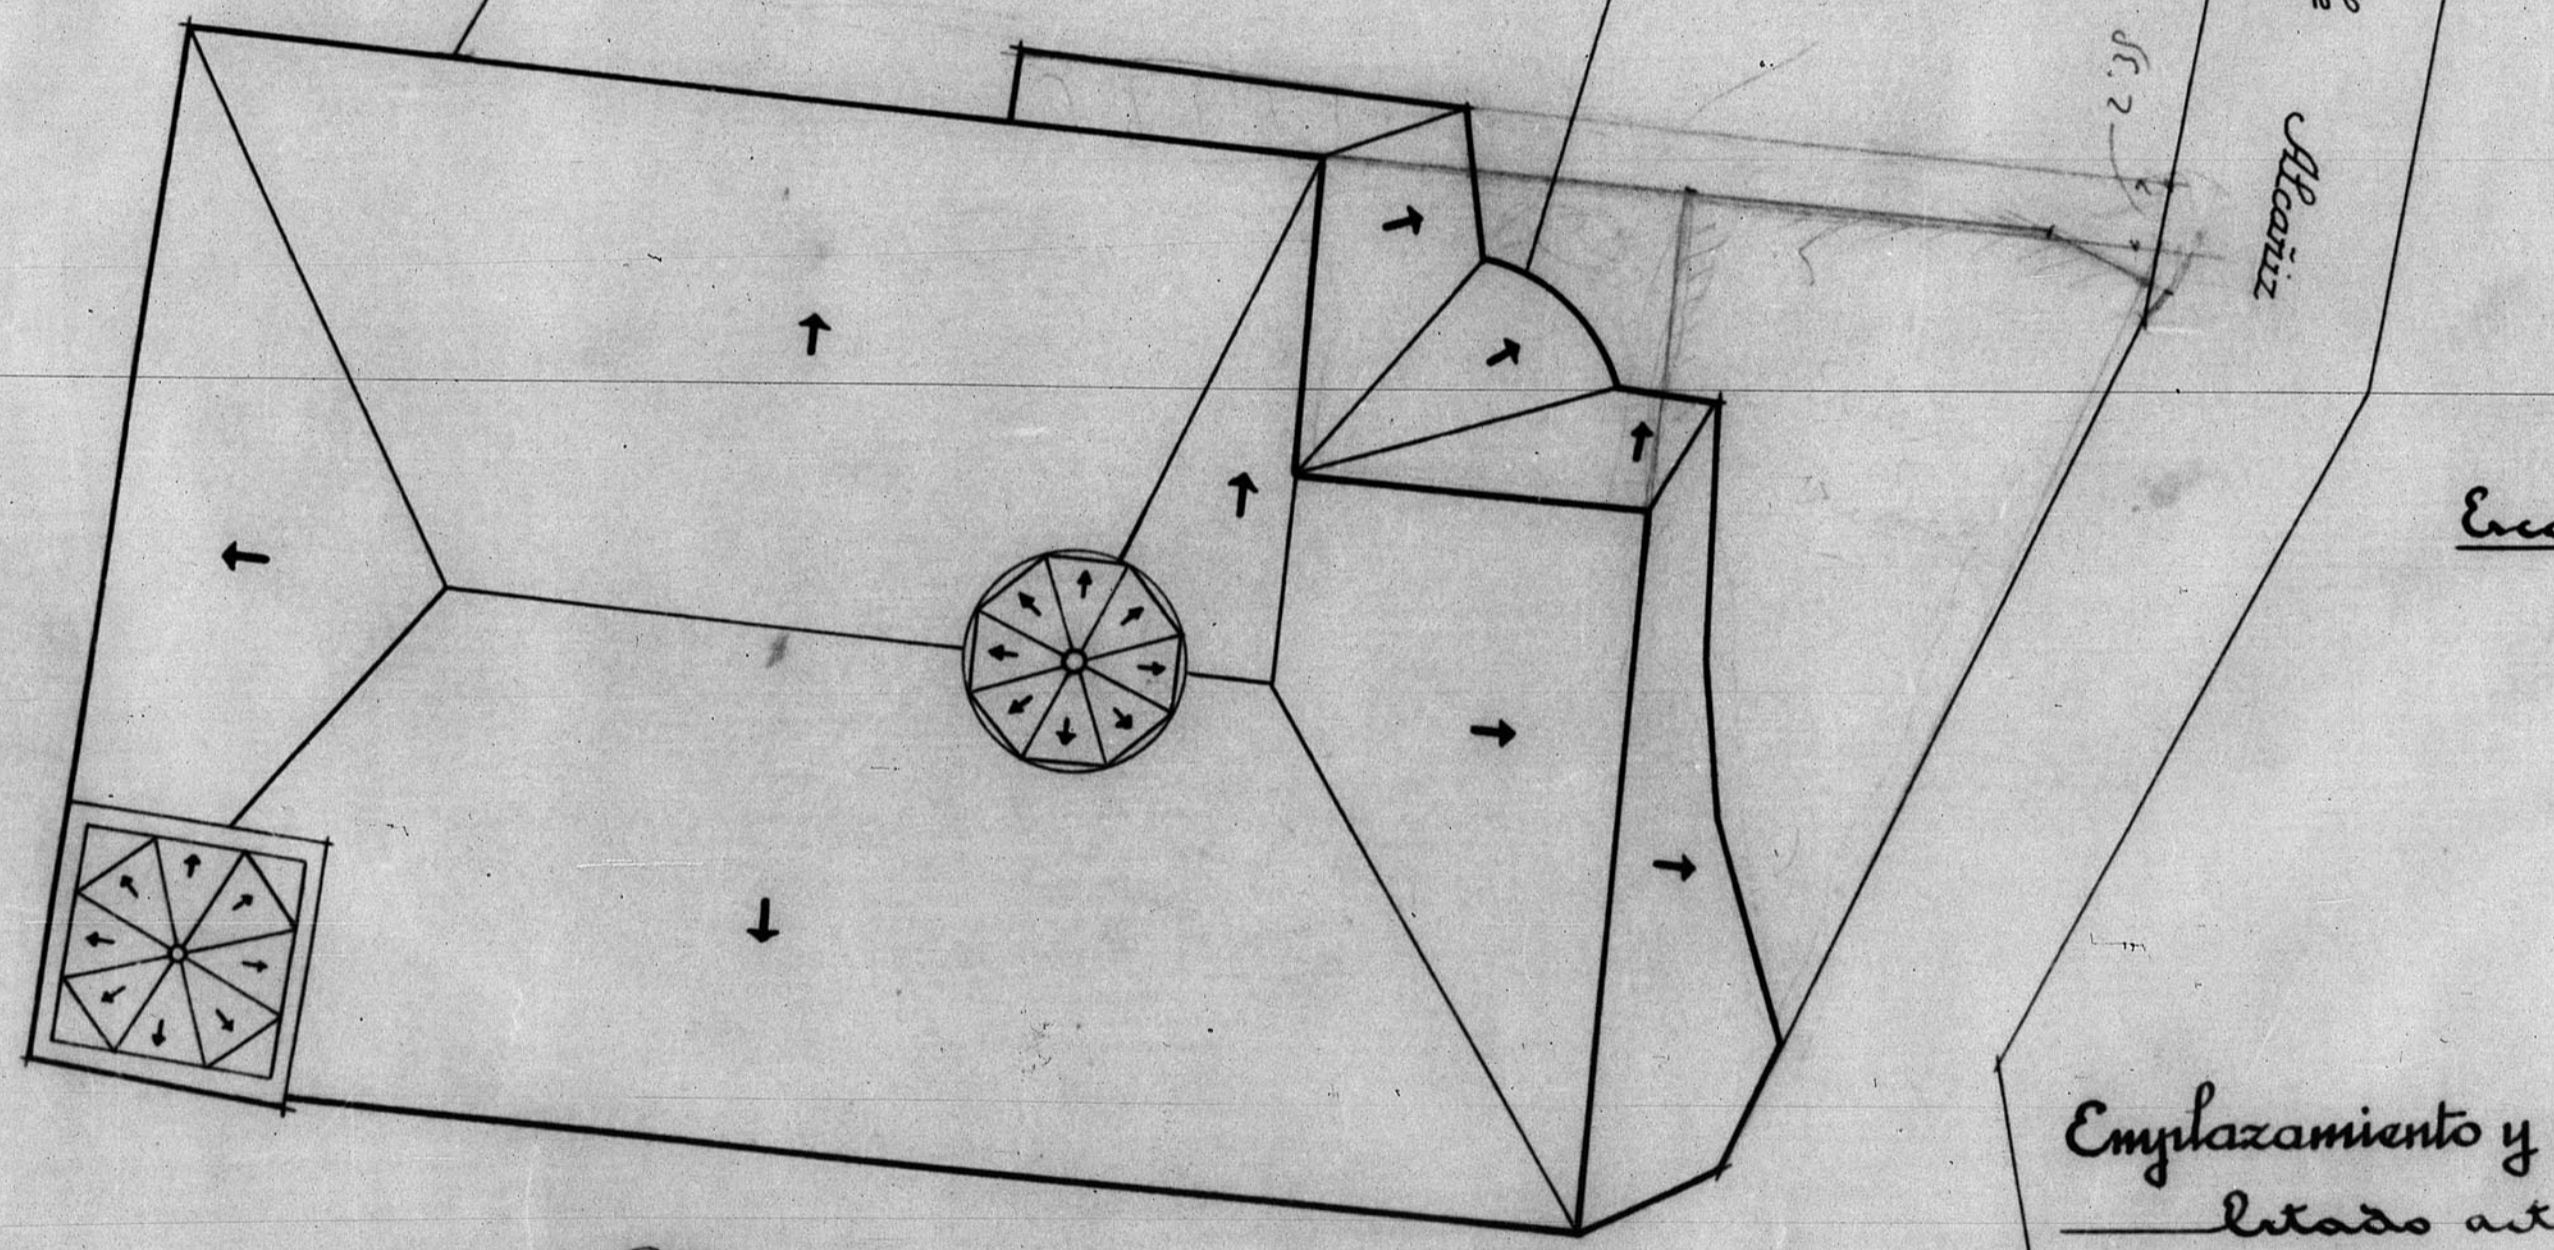

Escala 1:200

Emplazamiento y Cubiertas  
Estado actual


Zeruel y Mayo de 1940.

El Arquitecto

JULIAN FCO



Vº Bº  
El Arquitecto Jefe,  
*Jose María de Villar*

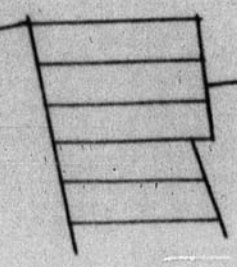

Plaza San Miguel

