
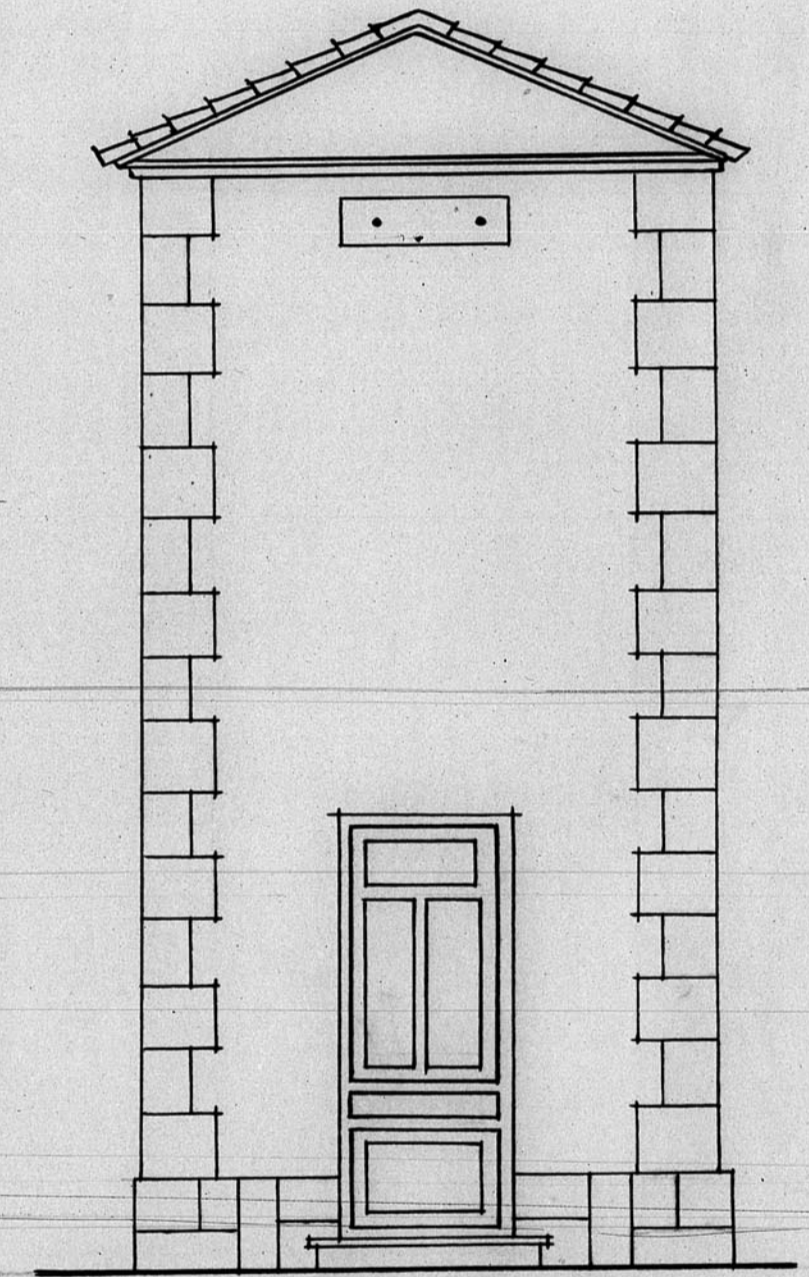
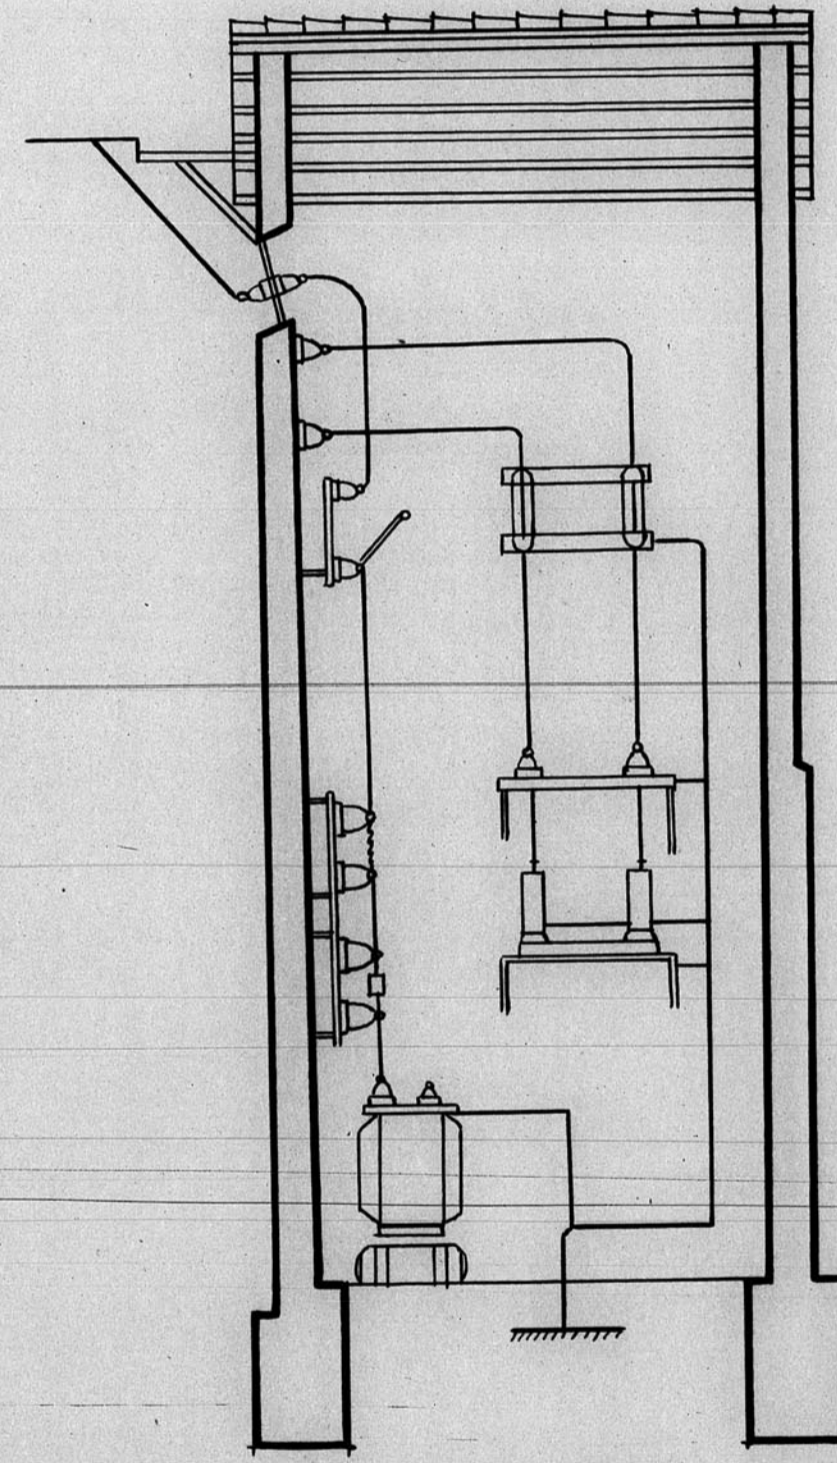
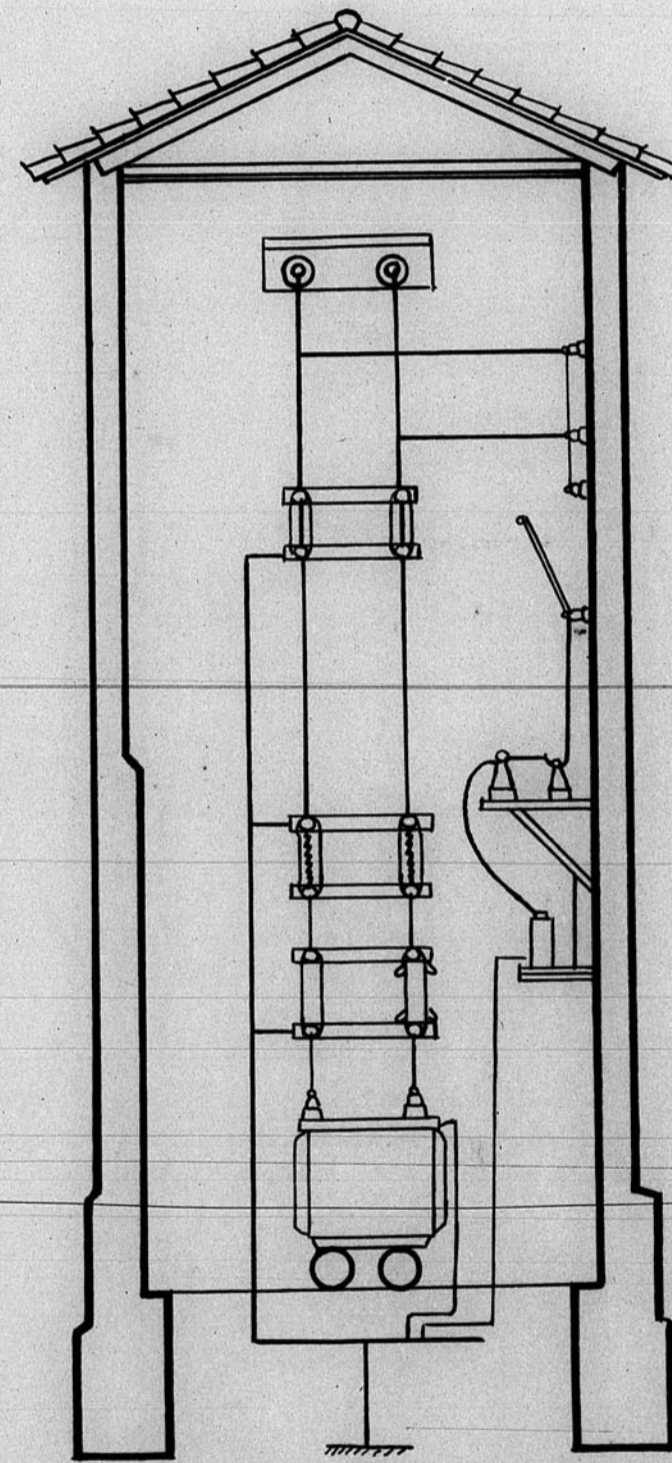


13.498

*Proyecto de línea de distribución de energía eléctrica
para el suministro de El Campillo Teruel.*

ESTACION TRANSFORMADORA

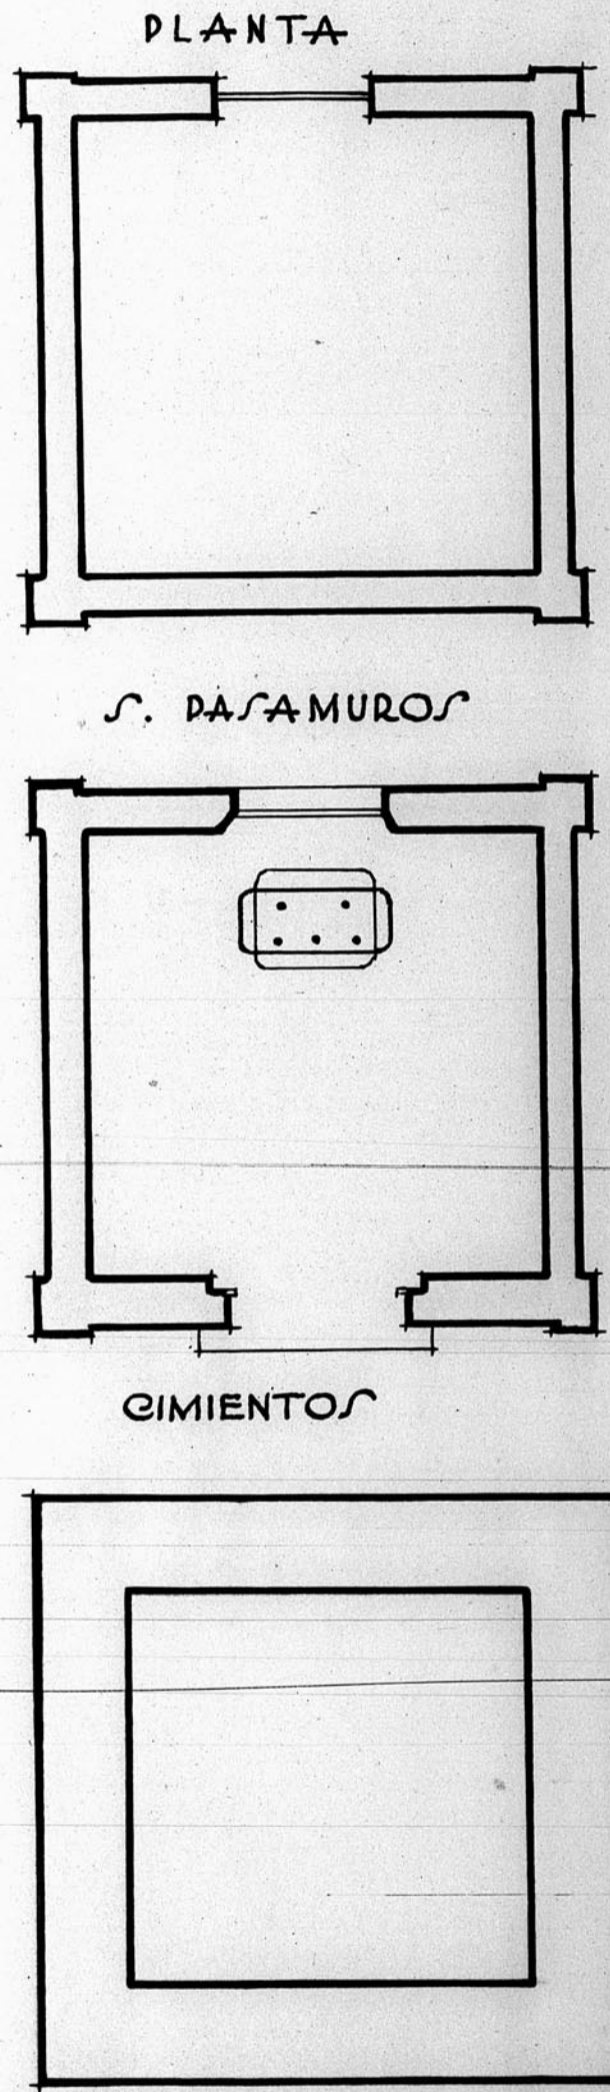

ESCALA 1:40
TERUEL - NOVIEMBRE - 1952
EL ARQUITECTO,

ARCHIVO DE LA COMARCA DE
TERUEL
BANDEJA 9 15

