
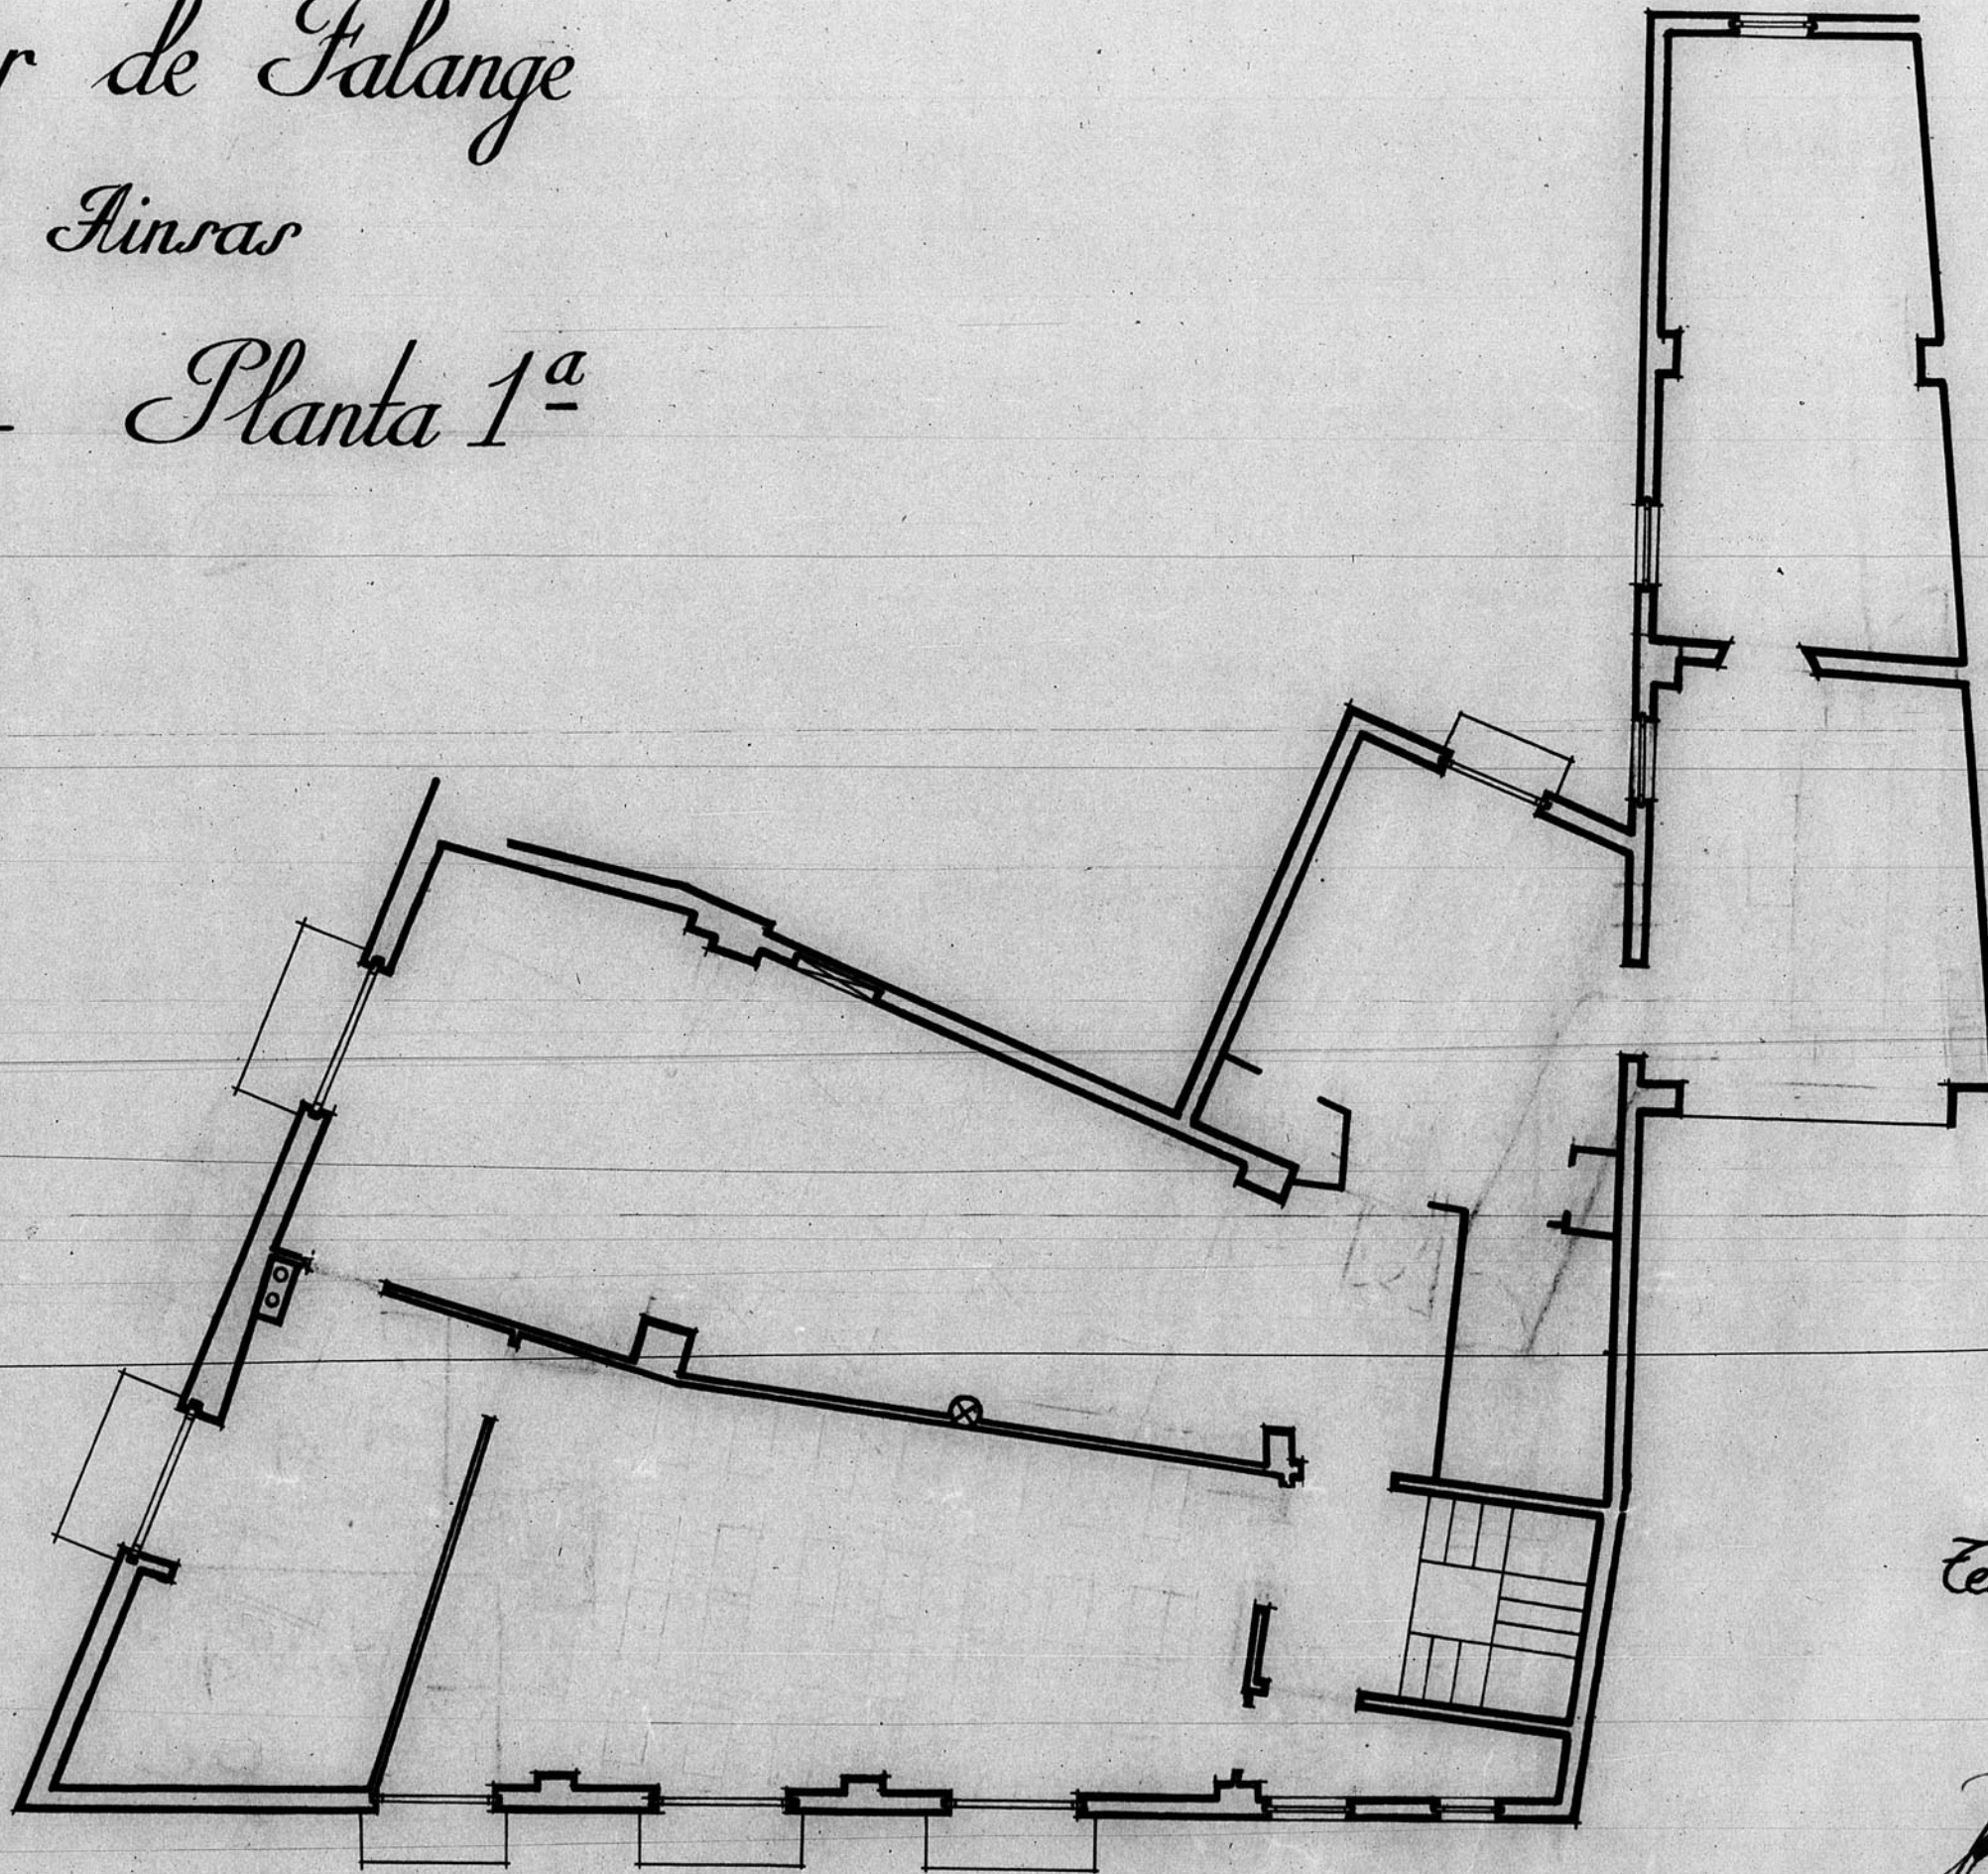


13.162

*Escuela Hogar de Falange*  
*sita en la c. de Aínsas*

ESTADO ACTVAL *Planta 1<sup>a</sup>*  
H-T 10

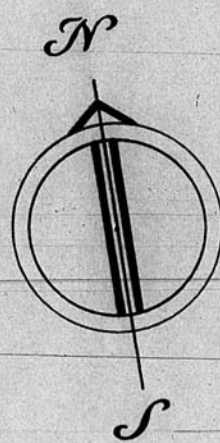


*Aínsas*

*Teruel y Dbre. de 1942*  
*El Arquitecto*

*J. M. Fuente*

*Escala 1:100*

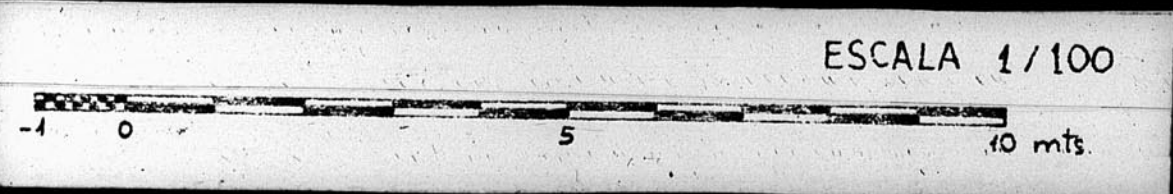

JUNTA DE CONSTRUCCION DE LA PROVINCIA  
DE TERUEL  
OFICINA TECNICA  
Número de Archivo *411*