

12.816


Dirección General de Regiones Devastadas

Arquitectura

Proyecto de Colegio para las H.H. Cercanas (S.A.D.E.L.) - Ceruel


Escala 1:100

Cubiertas

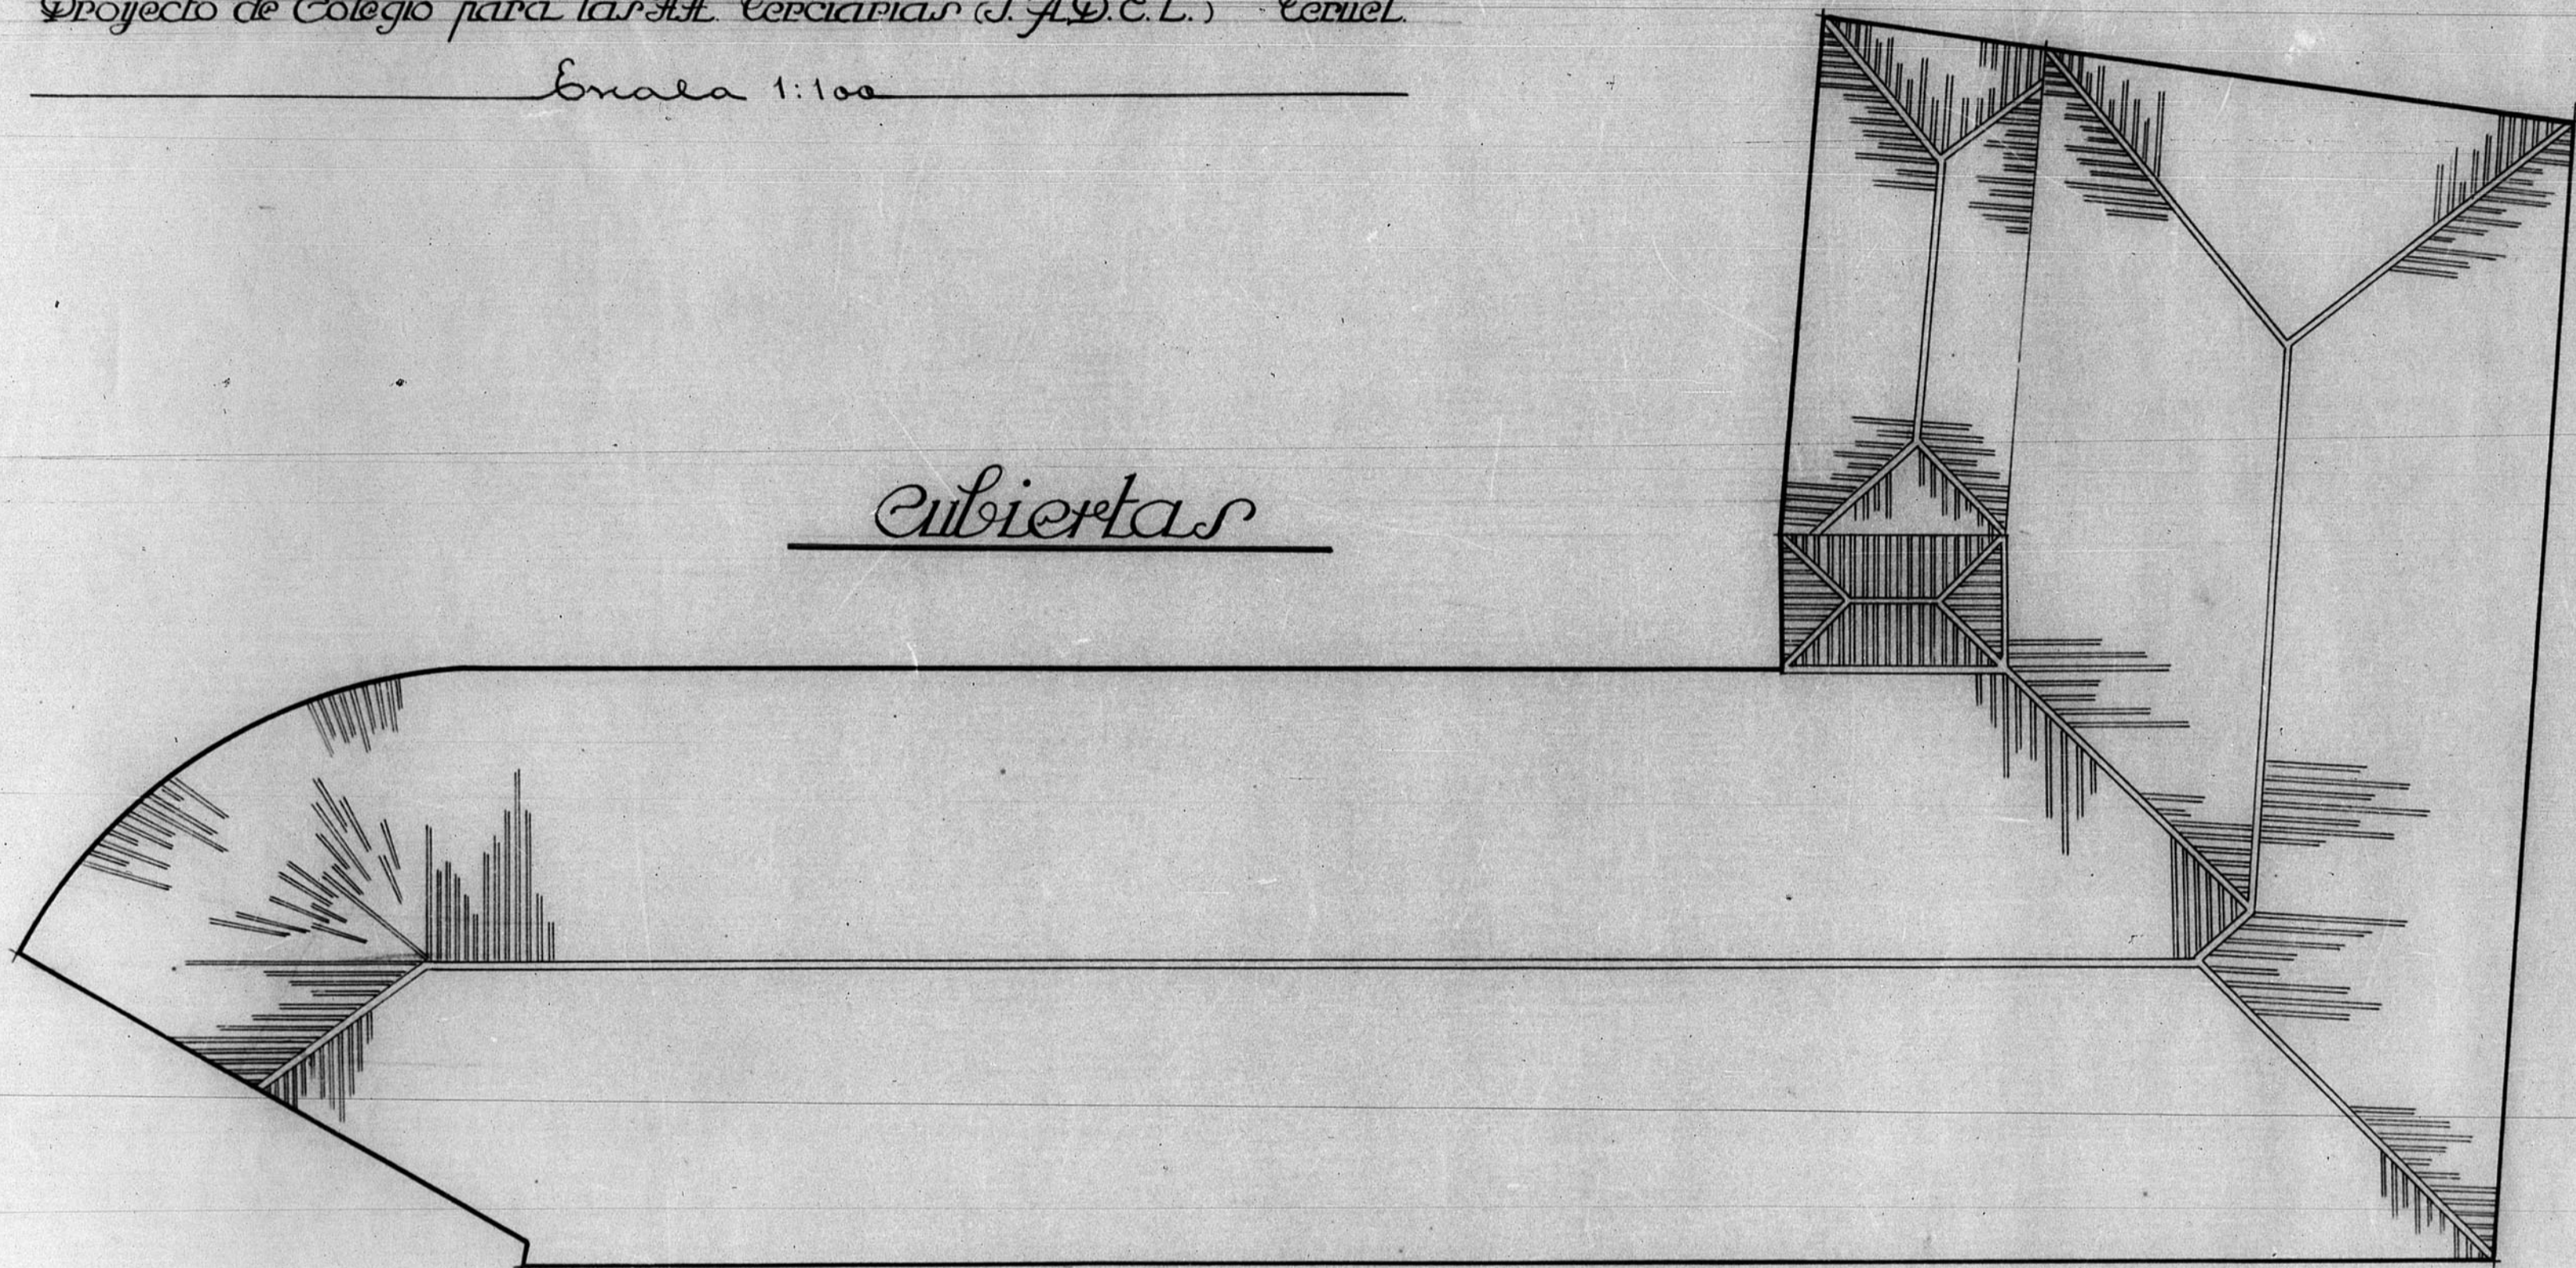

Ceruel, Noviembre de 1940.
El Arquitecto,

Jose Manuel Allende

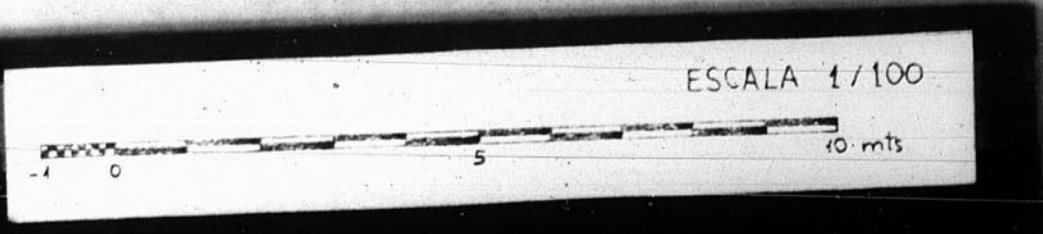

201
JUNTA DE CONSTRUCCION DE LA PROVINCIA DE TERUEL
Número de Archivo 201