




Empalramiento

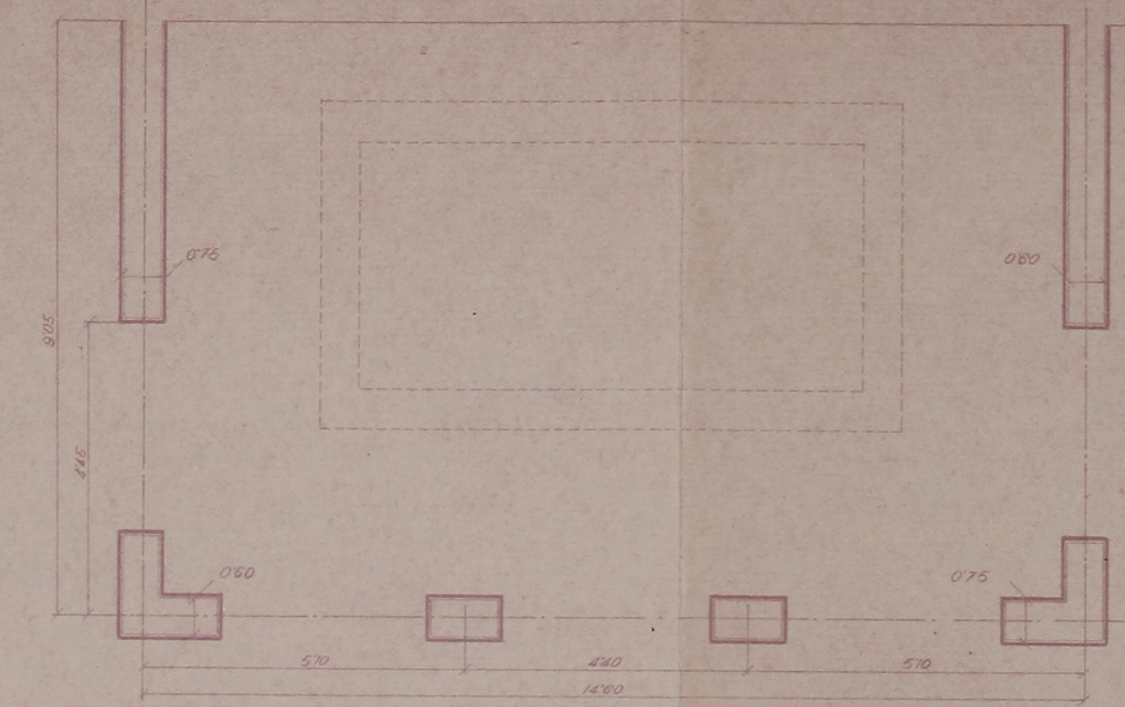


Planta Cimientos

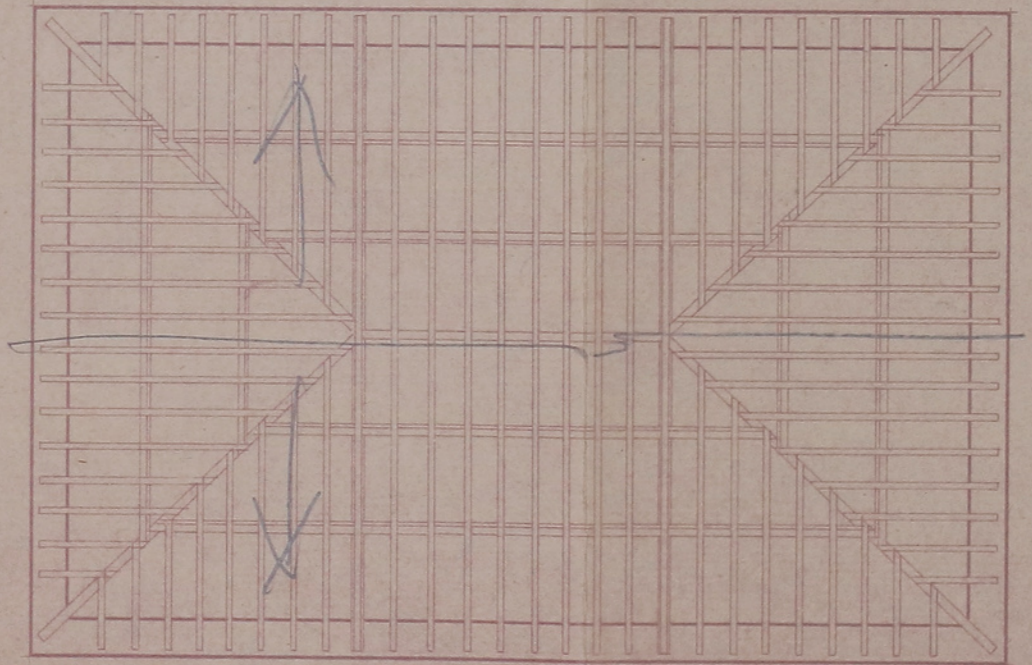



Entramados

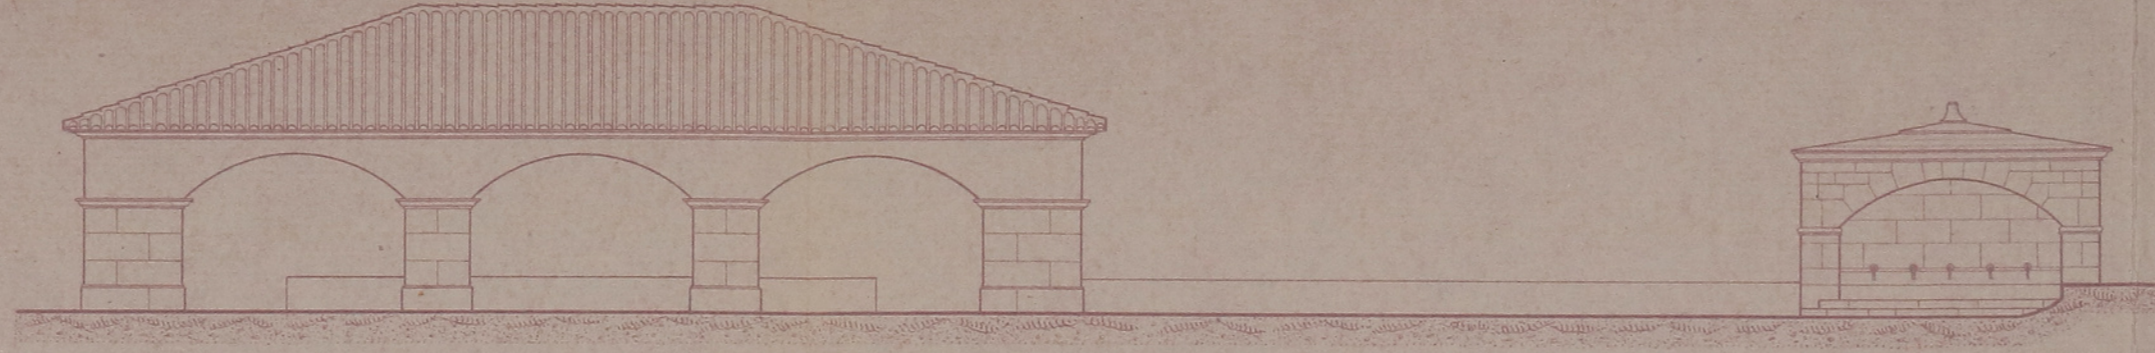


Alzado A B

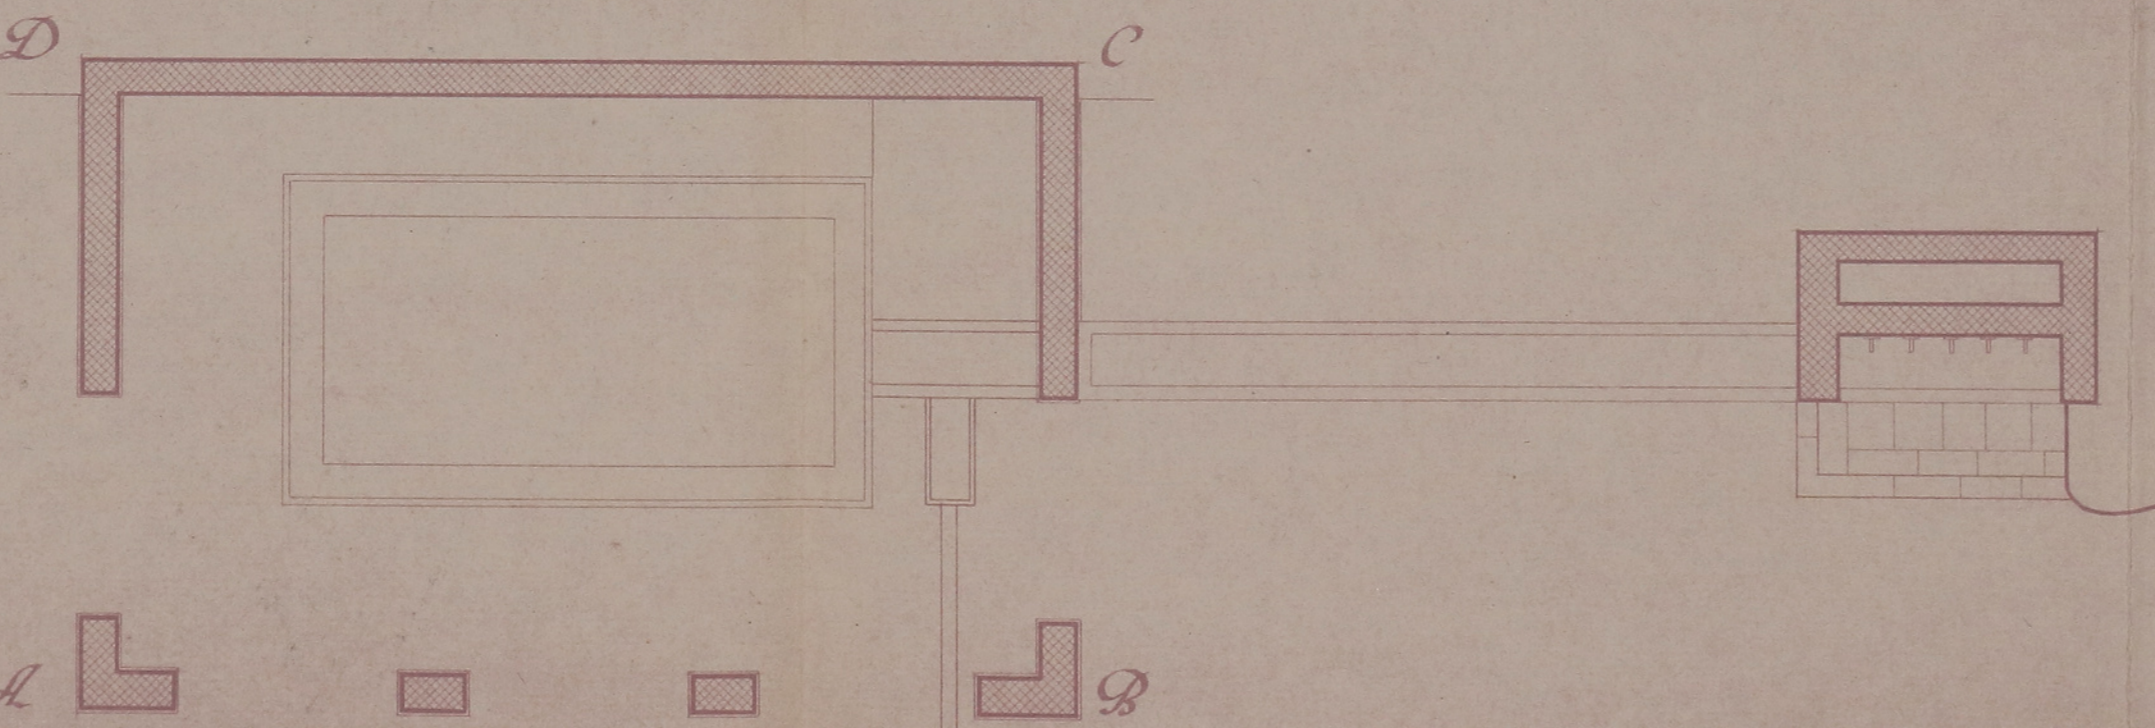


Planta

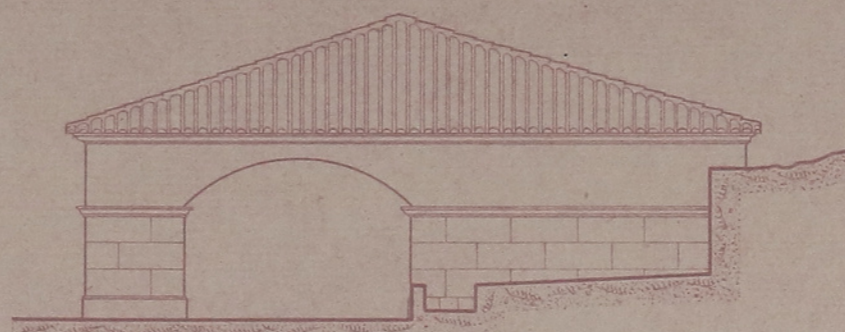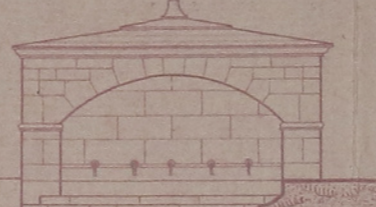


Alzado B C

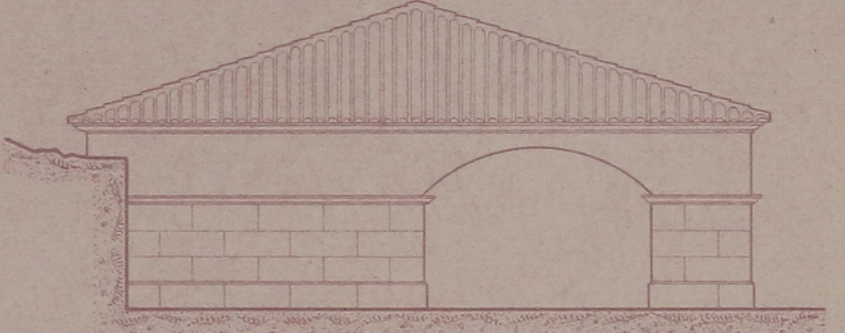


Alzado A D

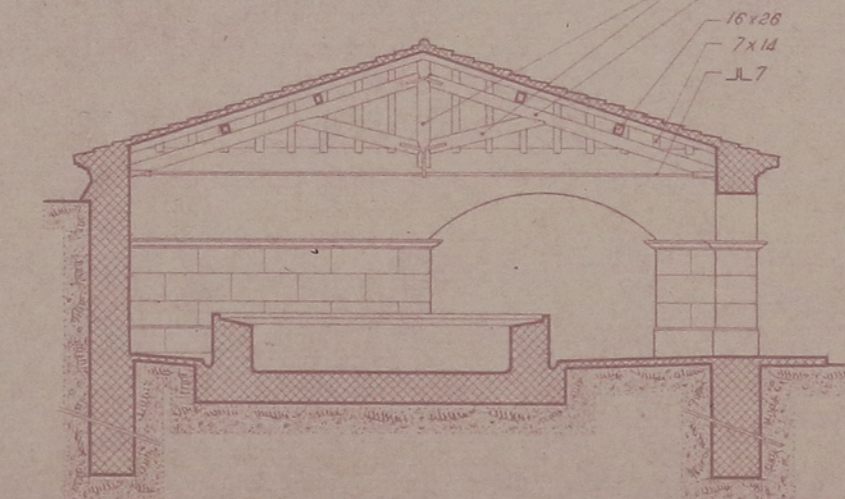

Sección C B

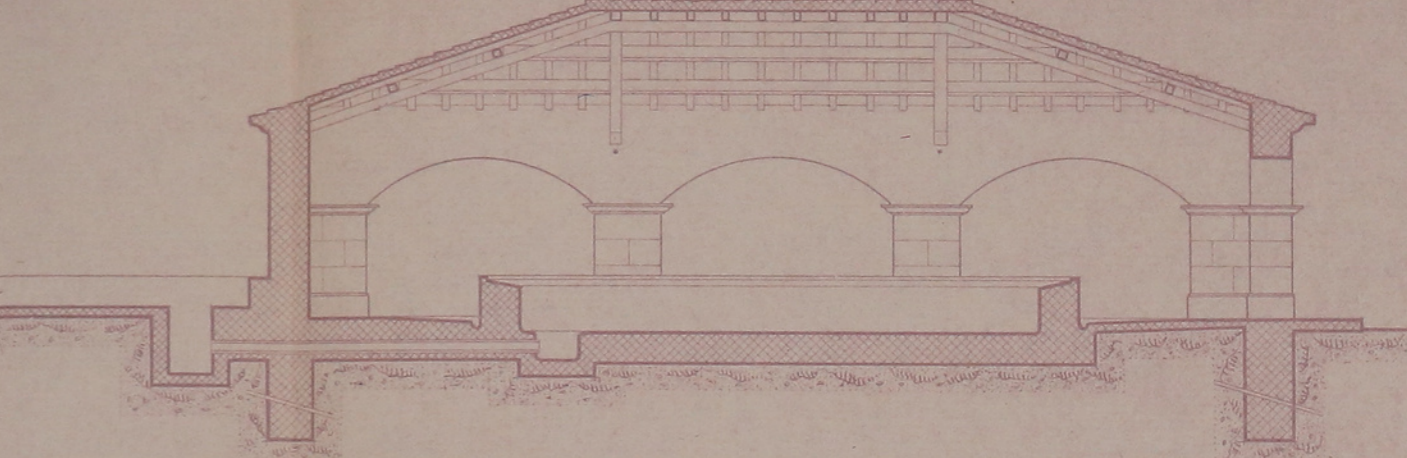

Sección B A

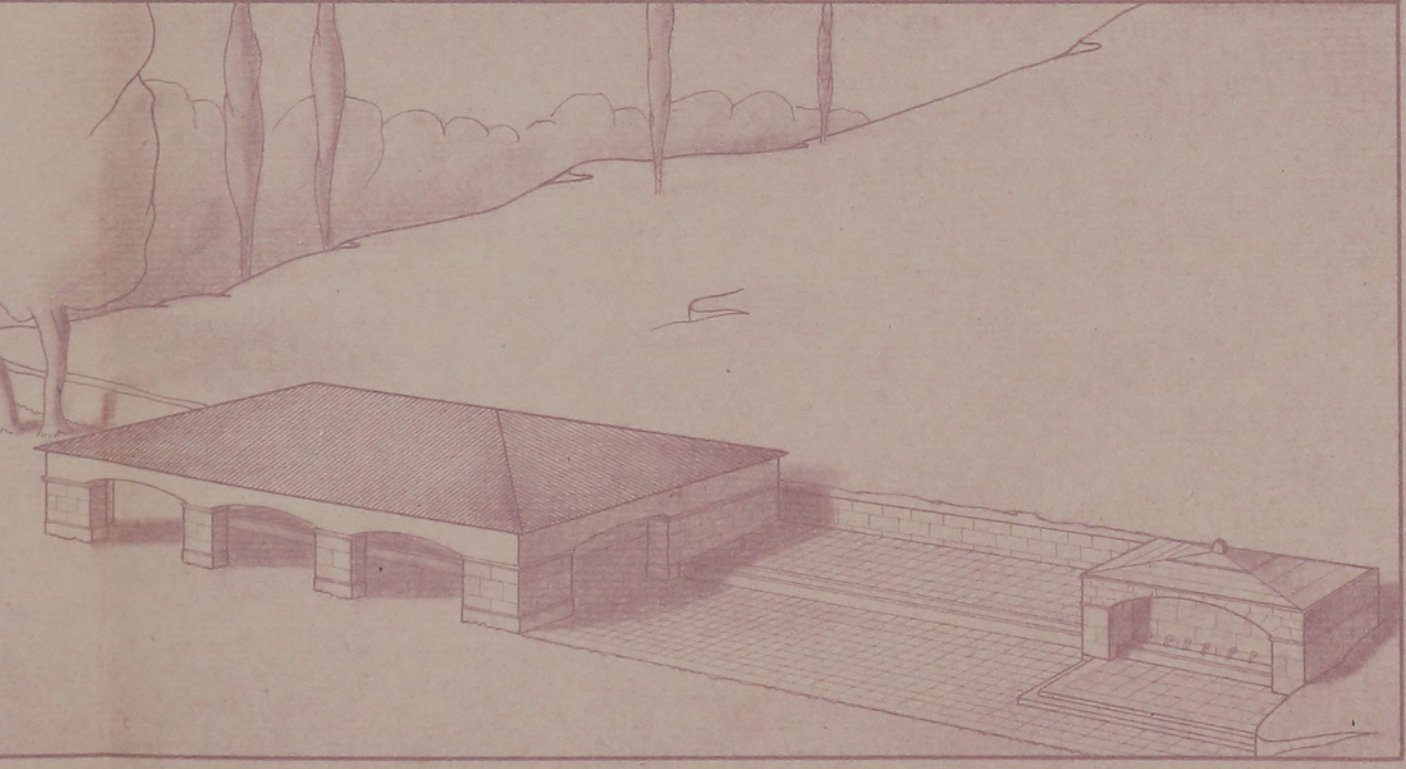

Perspectiva

Planos	Escala
Empalramiento	1:500
Planta Cimientos	
Entramados	
Alzado A B	
Planta	1:100
Alzado B C	
Alzado A D	
Sección C B	
Sección B A	
Perspectiva	