


12.451.

Dirección General de Regiones Devastadas
Arquitectura
Plaza S. Juan. Urbanización y reforma CEPICL.
Escala 1:500

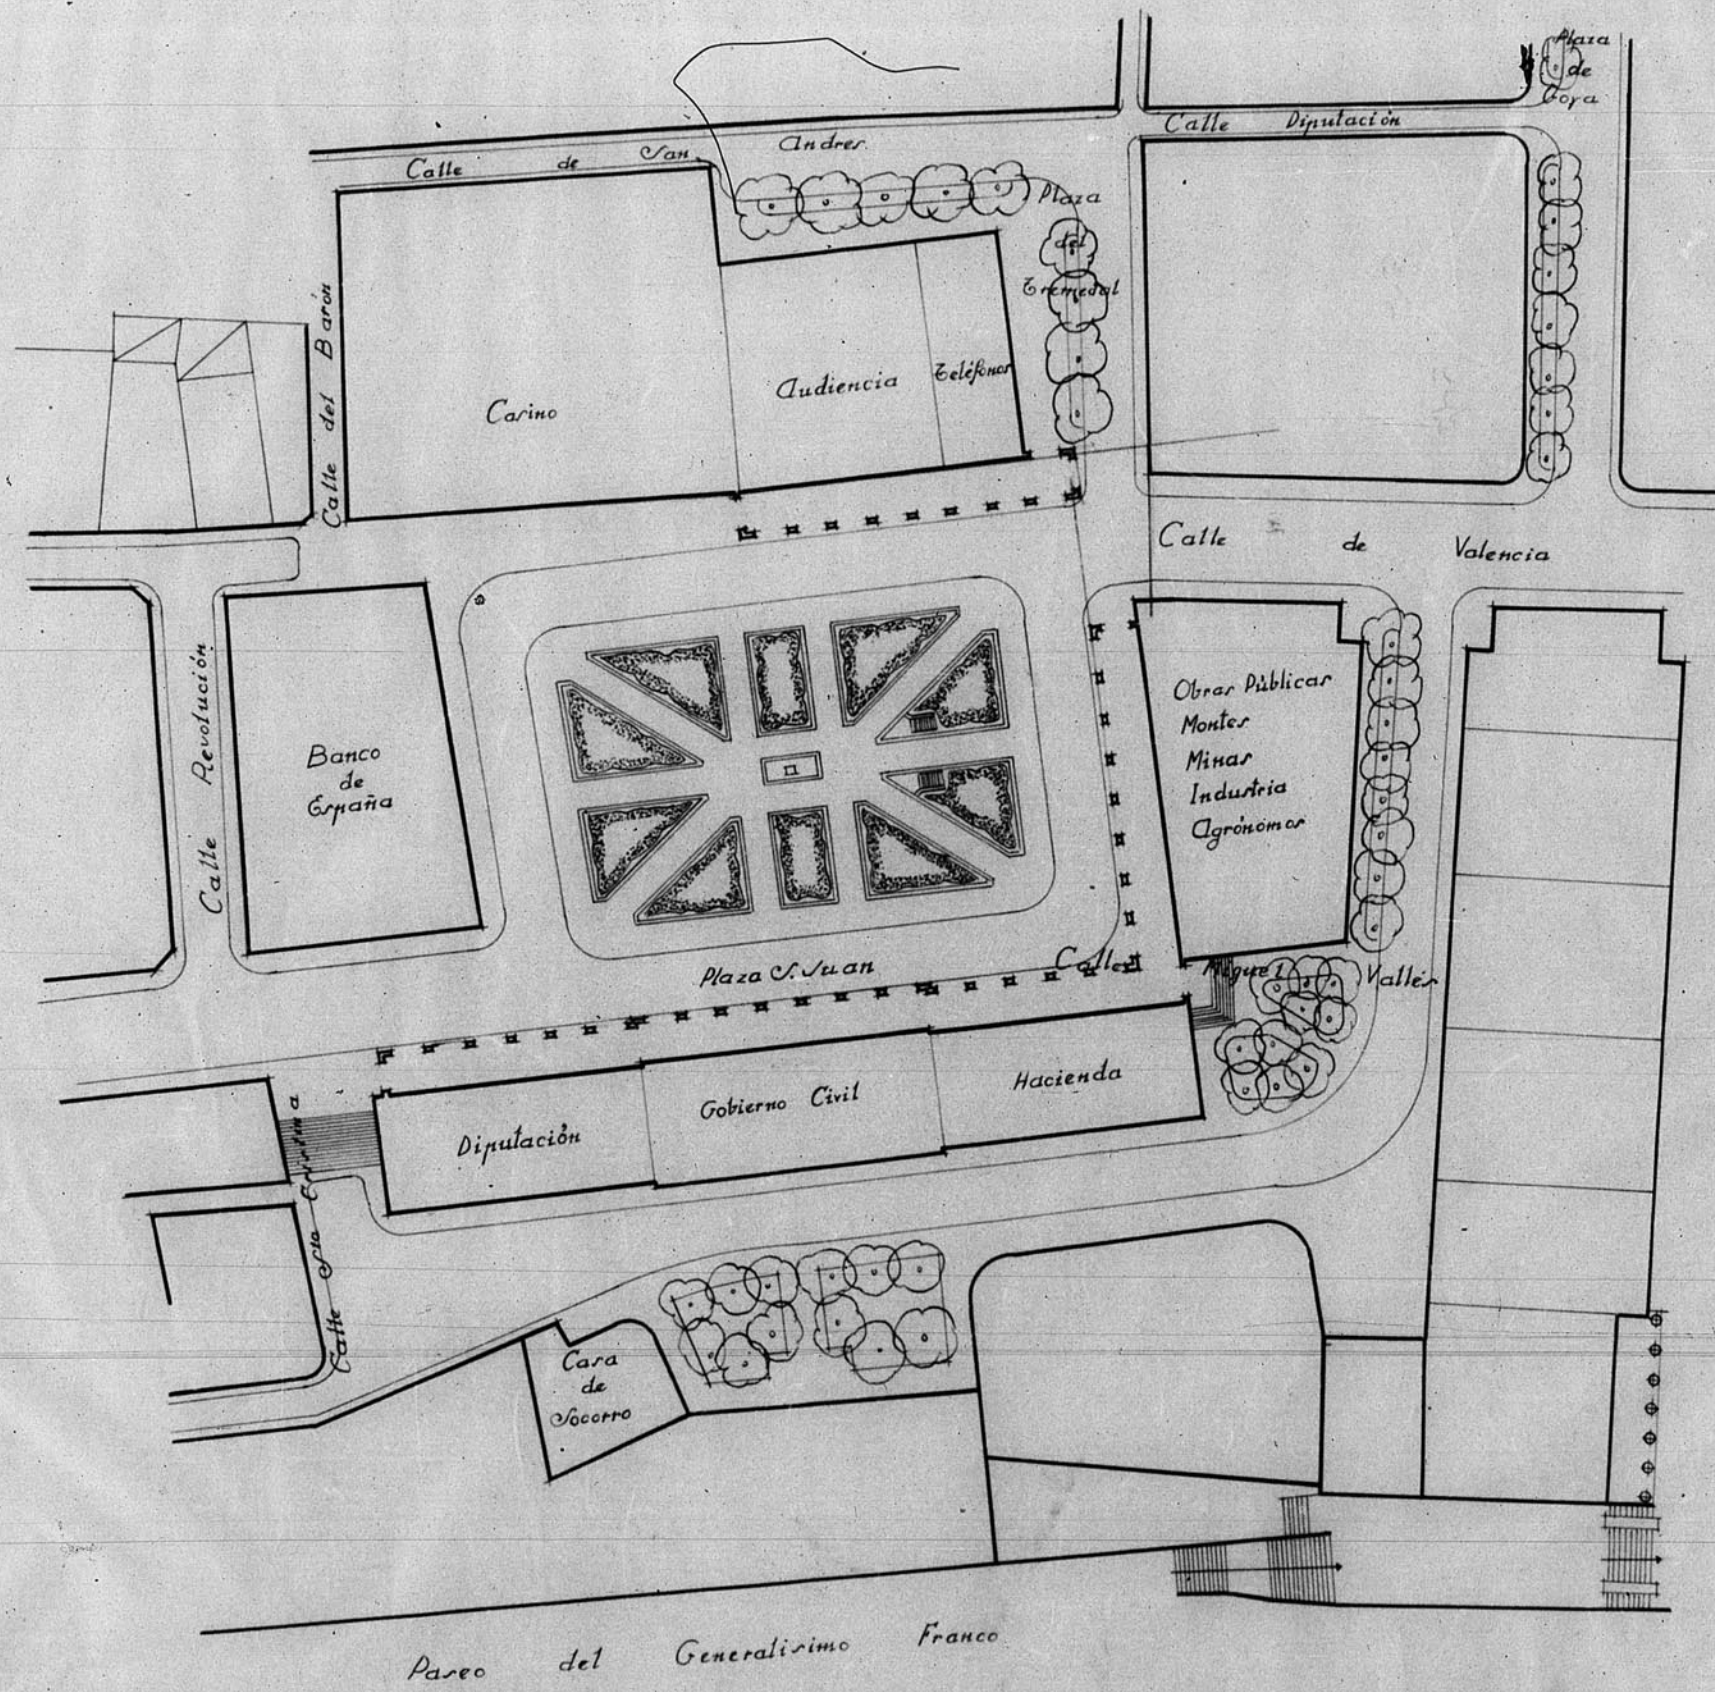

Ceruel, Agosto de 1940.
El Arquitecto,

FINCA DE CONSTRUCCION DE LA PROVINCIA
DE TERUEL
Número de Archivo 147

