



12.857

12.857


JEFATURA DE INGENIEROS
CAJA ESCALERA ASCENSOR.
1 : 100

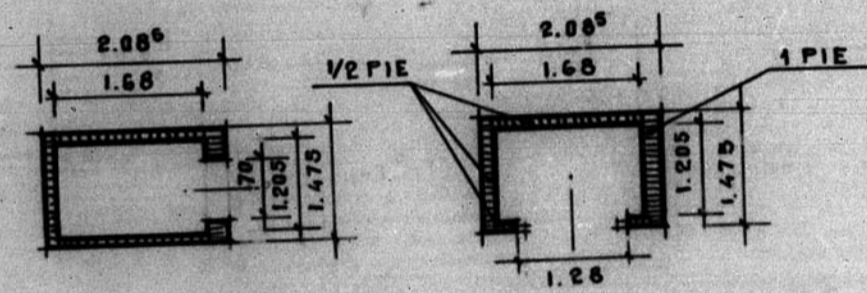

PLANTA SOTANO PLANTA PISOS

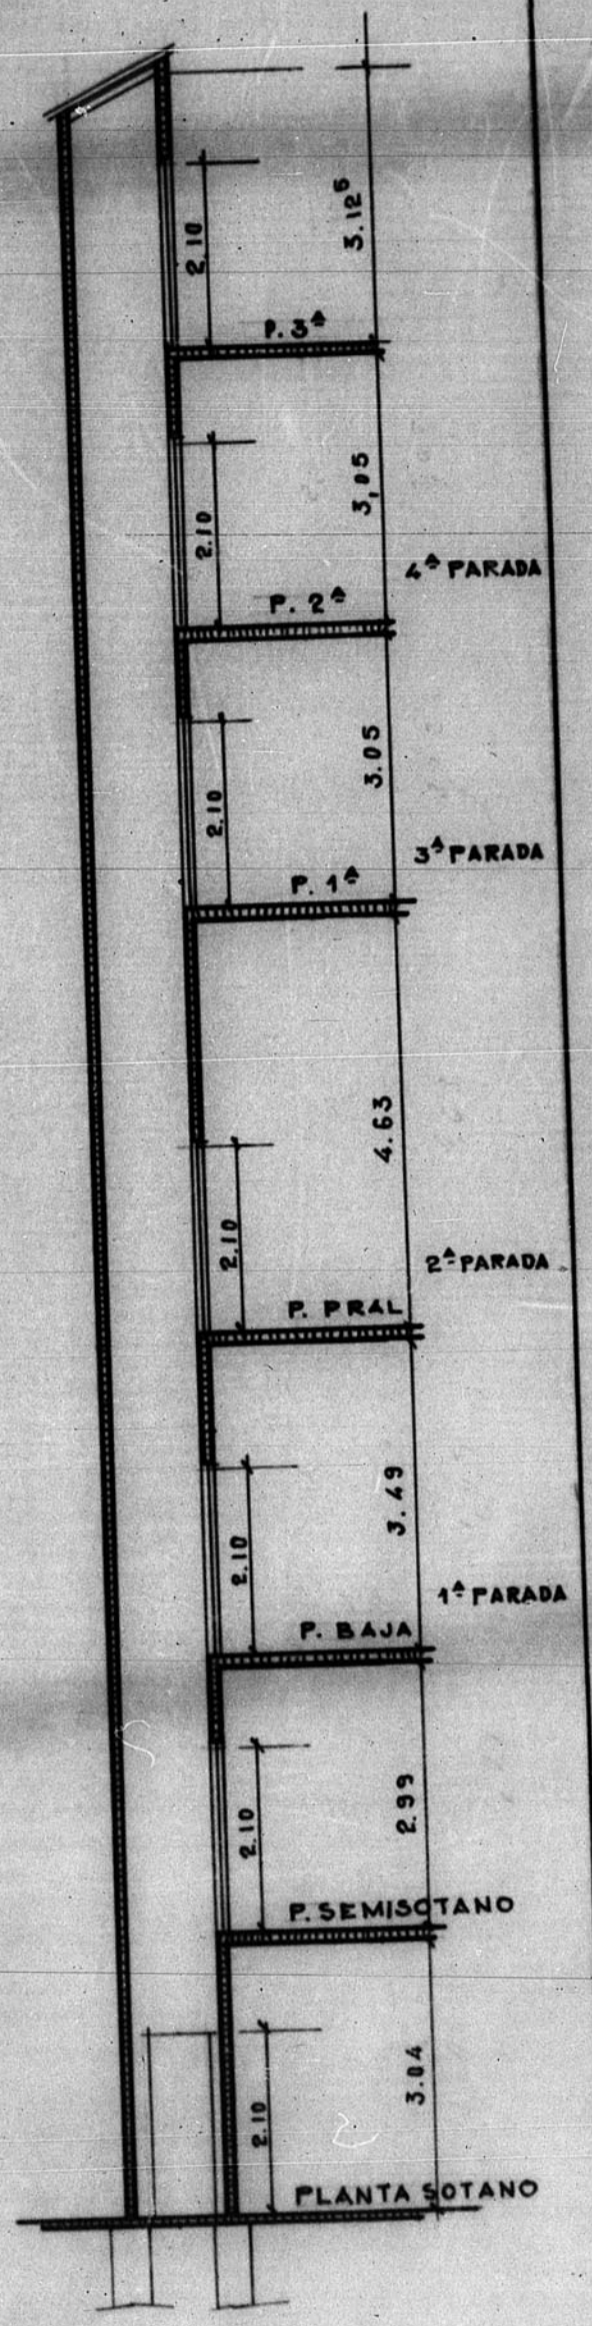

SECCION A-B

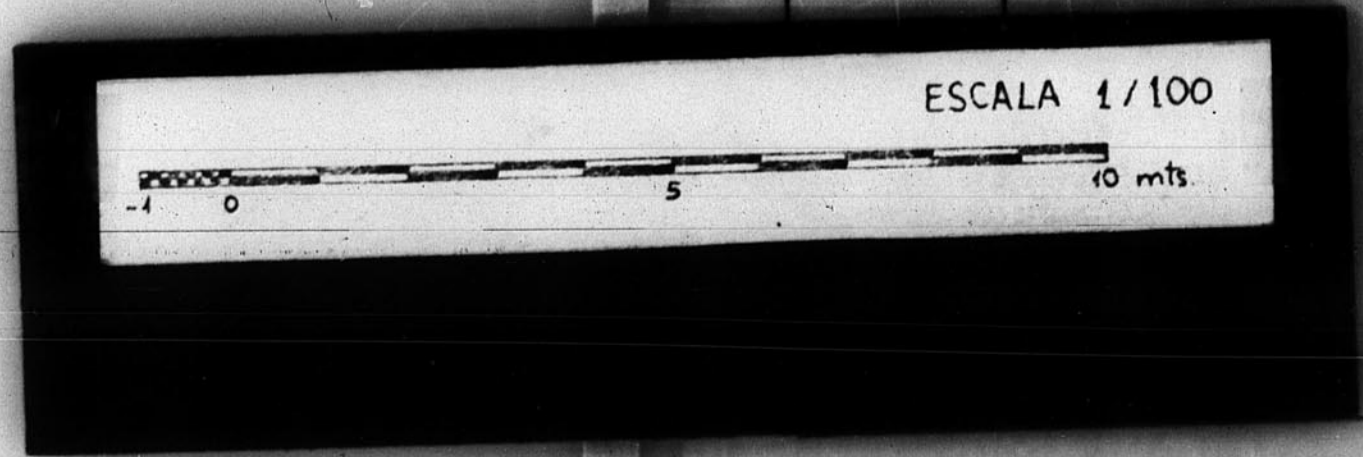

ARCHIVO DE LA COMARCA DE
TERRACERAS
BANDEJA N.º 11 PLANO N.º 421