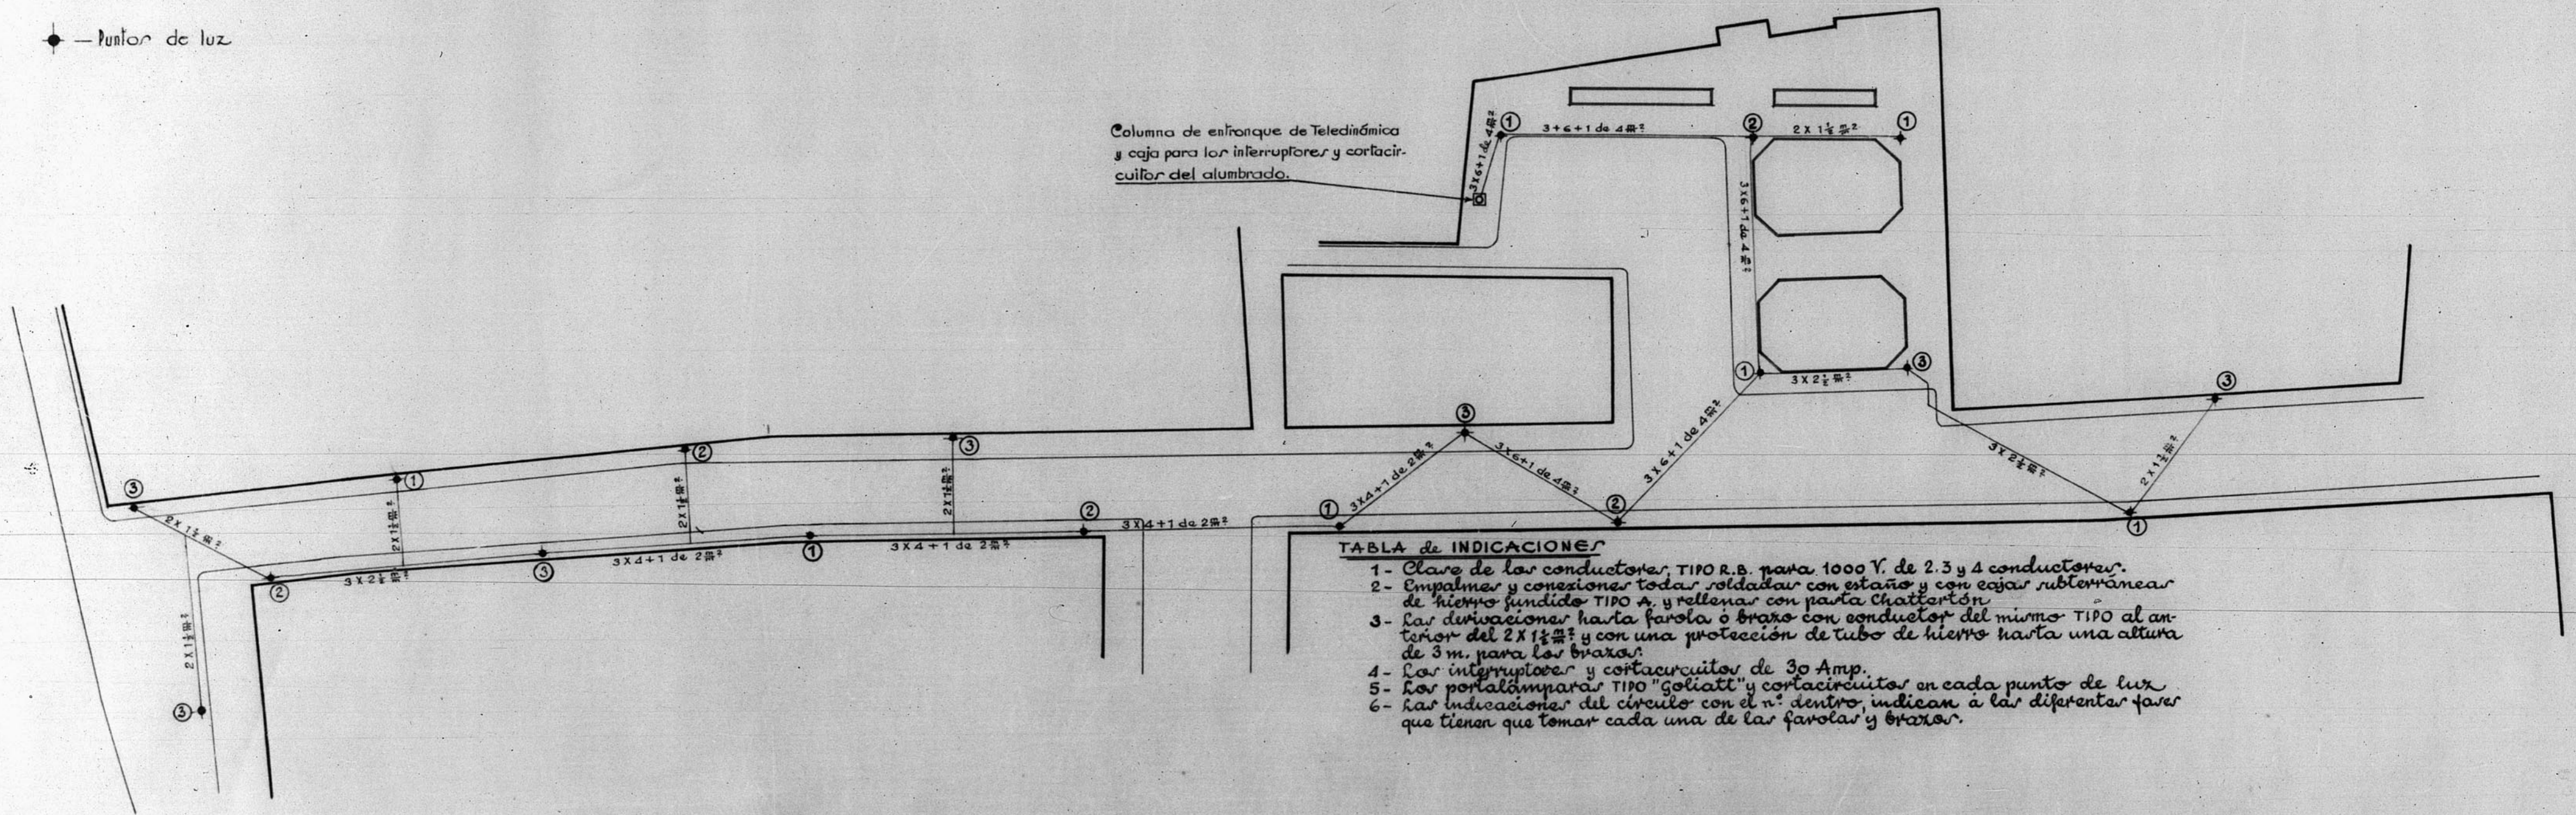


# Calle Yagüe de Salas y Plaza de Santiago - Instalación de alumbrado público

Escala = 1:400

12.377

• - Puntos de luz



**TABLA de INDICACIONES**

- 1- Clave de los conductores TIPO R.B. para 1000 V. de 2, 3 y 4 conductores.
- 2- Empalmes y conexiones todas soldadas con estaño y con cajas subterráneas de hierro fundido TIPO A, y rellenar con pasta Chatillon.
- 3- Las derivaciones hasta farola o brazo con conductor del mismo TIPO al anterior del 2x1 1/2 mm² y con una protección de tubo de hierro hasta una altura de 3 m. para los brazos.
- 4- Los interruptores y cortacircuitos de 30 Amp.
- 5- Los portalámparas TIPO "goliath" y cortacircuitos en cada punto de luz.
- 6- Las indicaciones del círculo con el n.º dentro, indican a las diferentes faros que tienen que tomar cada una de las farolas y brazos.

ESCALA 1/400

