


PROYECTO.

DE ACONDICIONAMIENTO Y MEJORA
DE RASANTES EN EL Km. 64 DE LA CA
RRETERA DE ZARAGOZA A FRANCIA
CAMINO NACIONAL 123.

HOJA 1*

PERFIL LONGITUDINAL

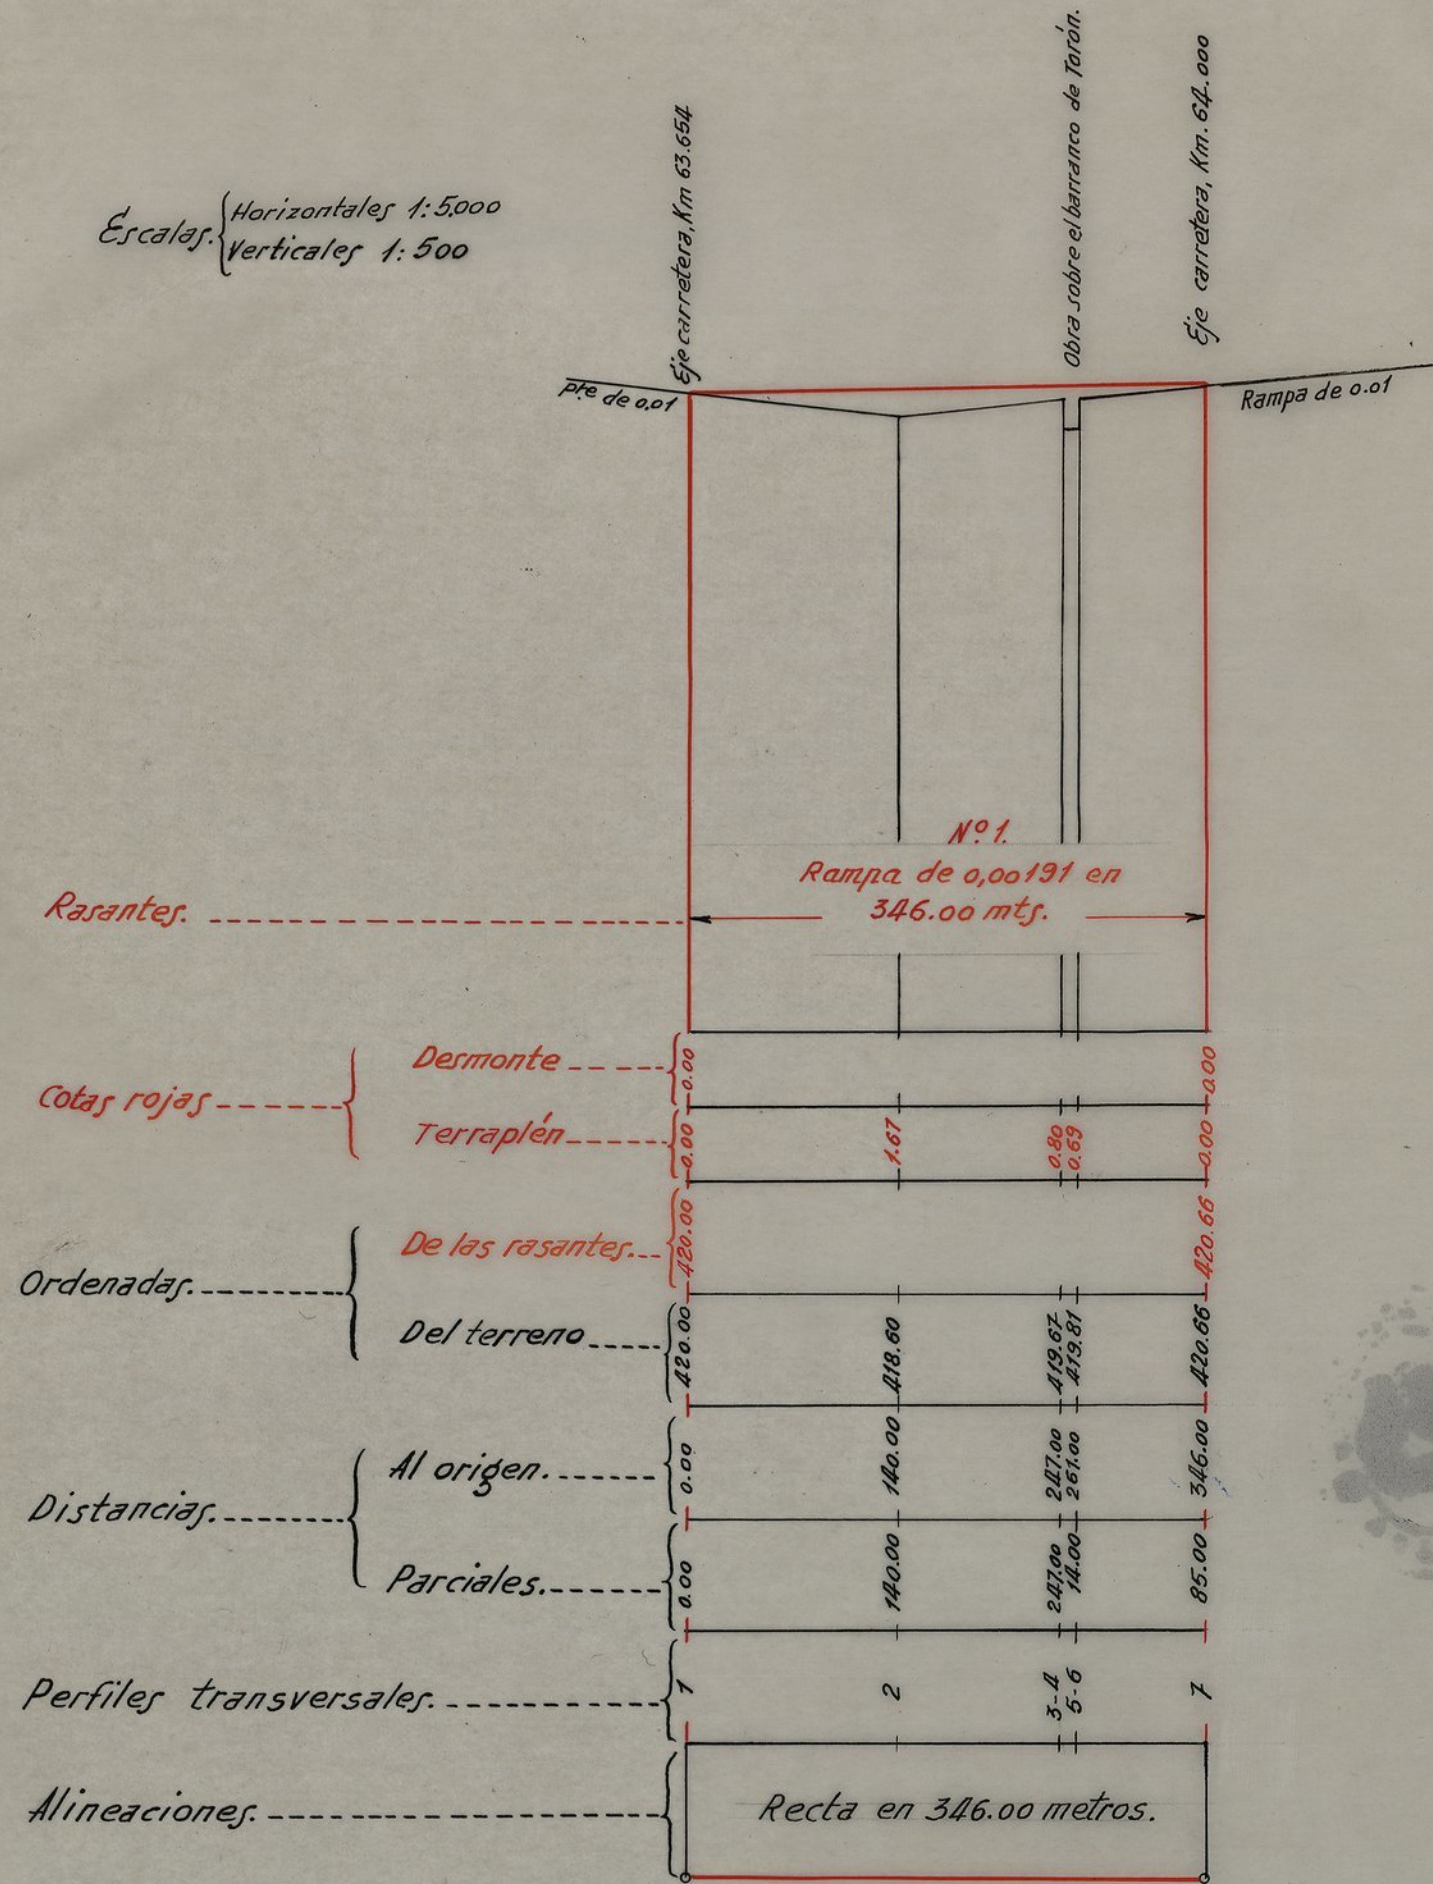

Huesca 15 de febrero de 1947.
El Ingeniero autor del proyecto.

[Handwritten signature]

Examinado:
El Ingeniero Jefe.

[Handwritten signature]




PROYECTO.

DE ACONDICIONAMIENTO Y MEJORA
DE RASANTES EN EL Km. 64 DE LA CA-
RRETERA DE ZARAGOZA A FRANCIA

CAMINO NACIONAL 123.

HOJA 2ª

PERFILES TRANSVERSALES.

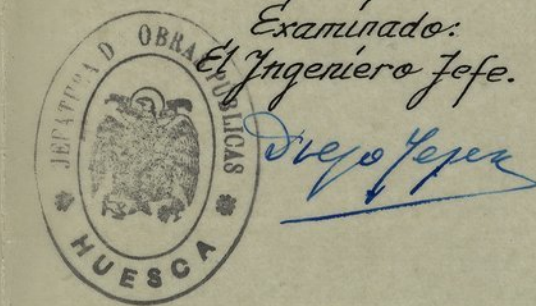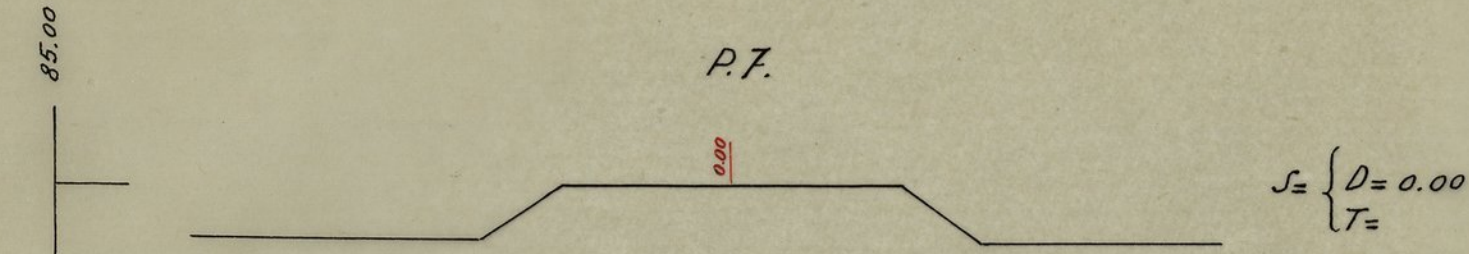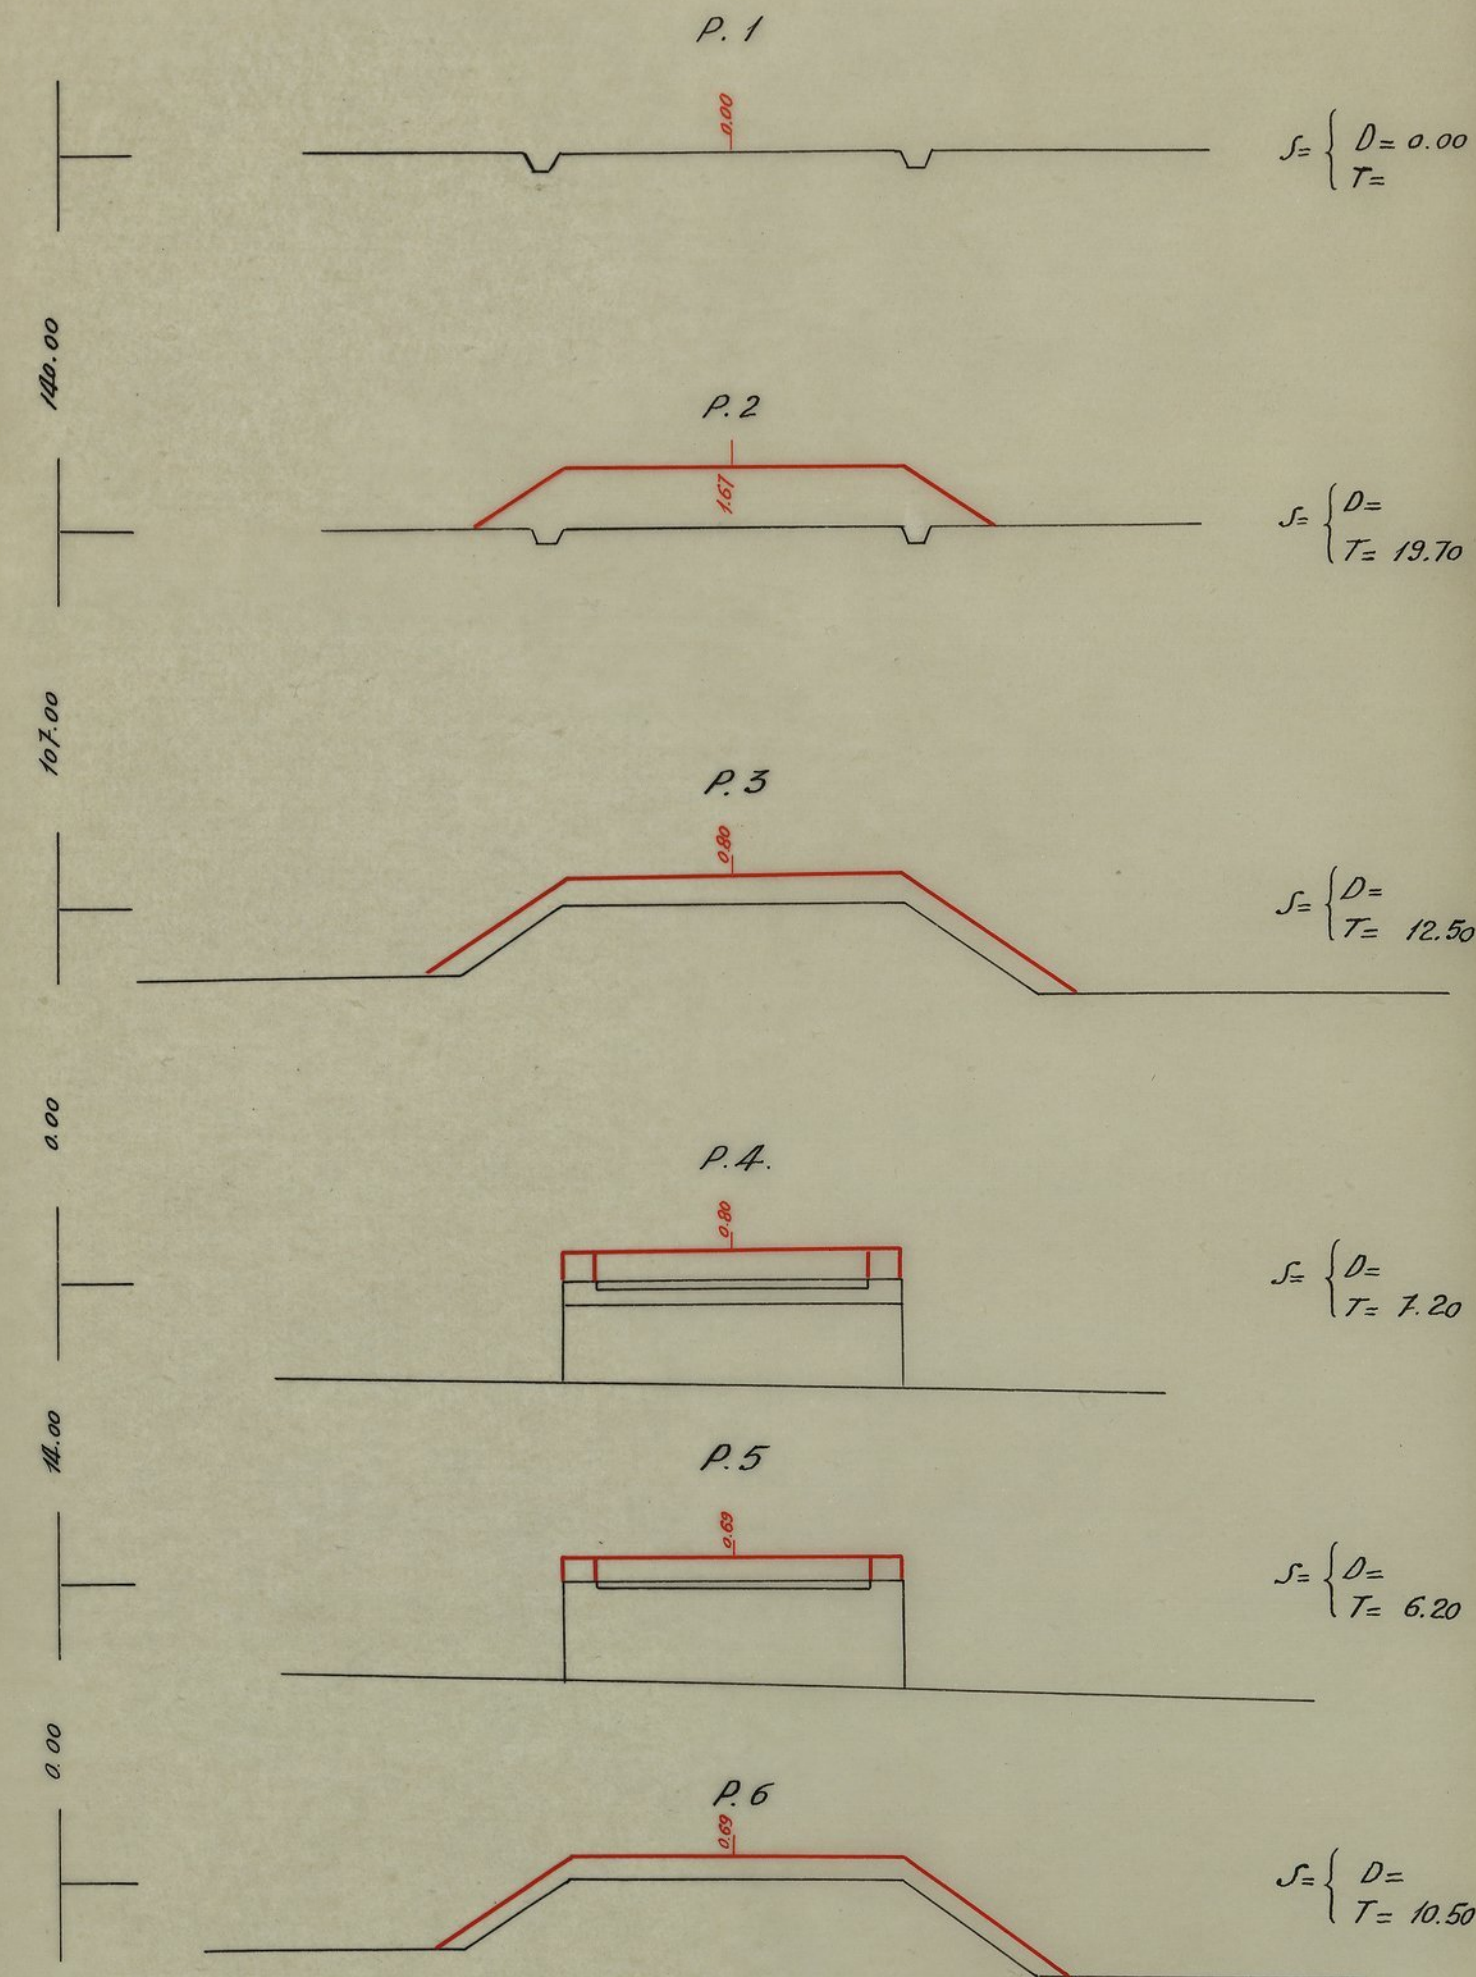

Examinado:
El Ingeniero jefe.

[Signature]

Huesca 15 de febrero de 1947

El Ingeniero autor del proyecto,


[Signature]

PROYECTO.
DE ACONDICIONAMIENTO Y MEJORA
DE RASANTES EN EL Km. 64 DE LA CA
RRETERA DE ZARAGOZA A FRANCIA
CAMINO NACIONAL 123.

HOJA 3+
OBRAS DE FÁBRICA.

AMPLIACIÓN DEL GRUPO DE 5 ALCANTARILLAS DE 2.00 m. DE LUZ, EN EL BARRANCO DE TORON ENTRE LOS PERFILES 2 Y 4.

Escala 1:100

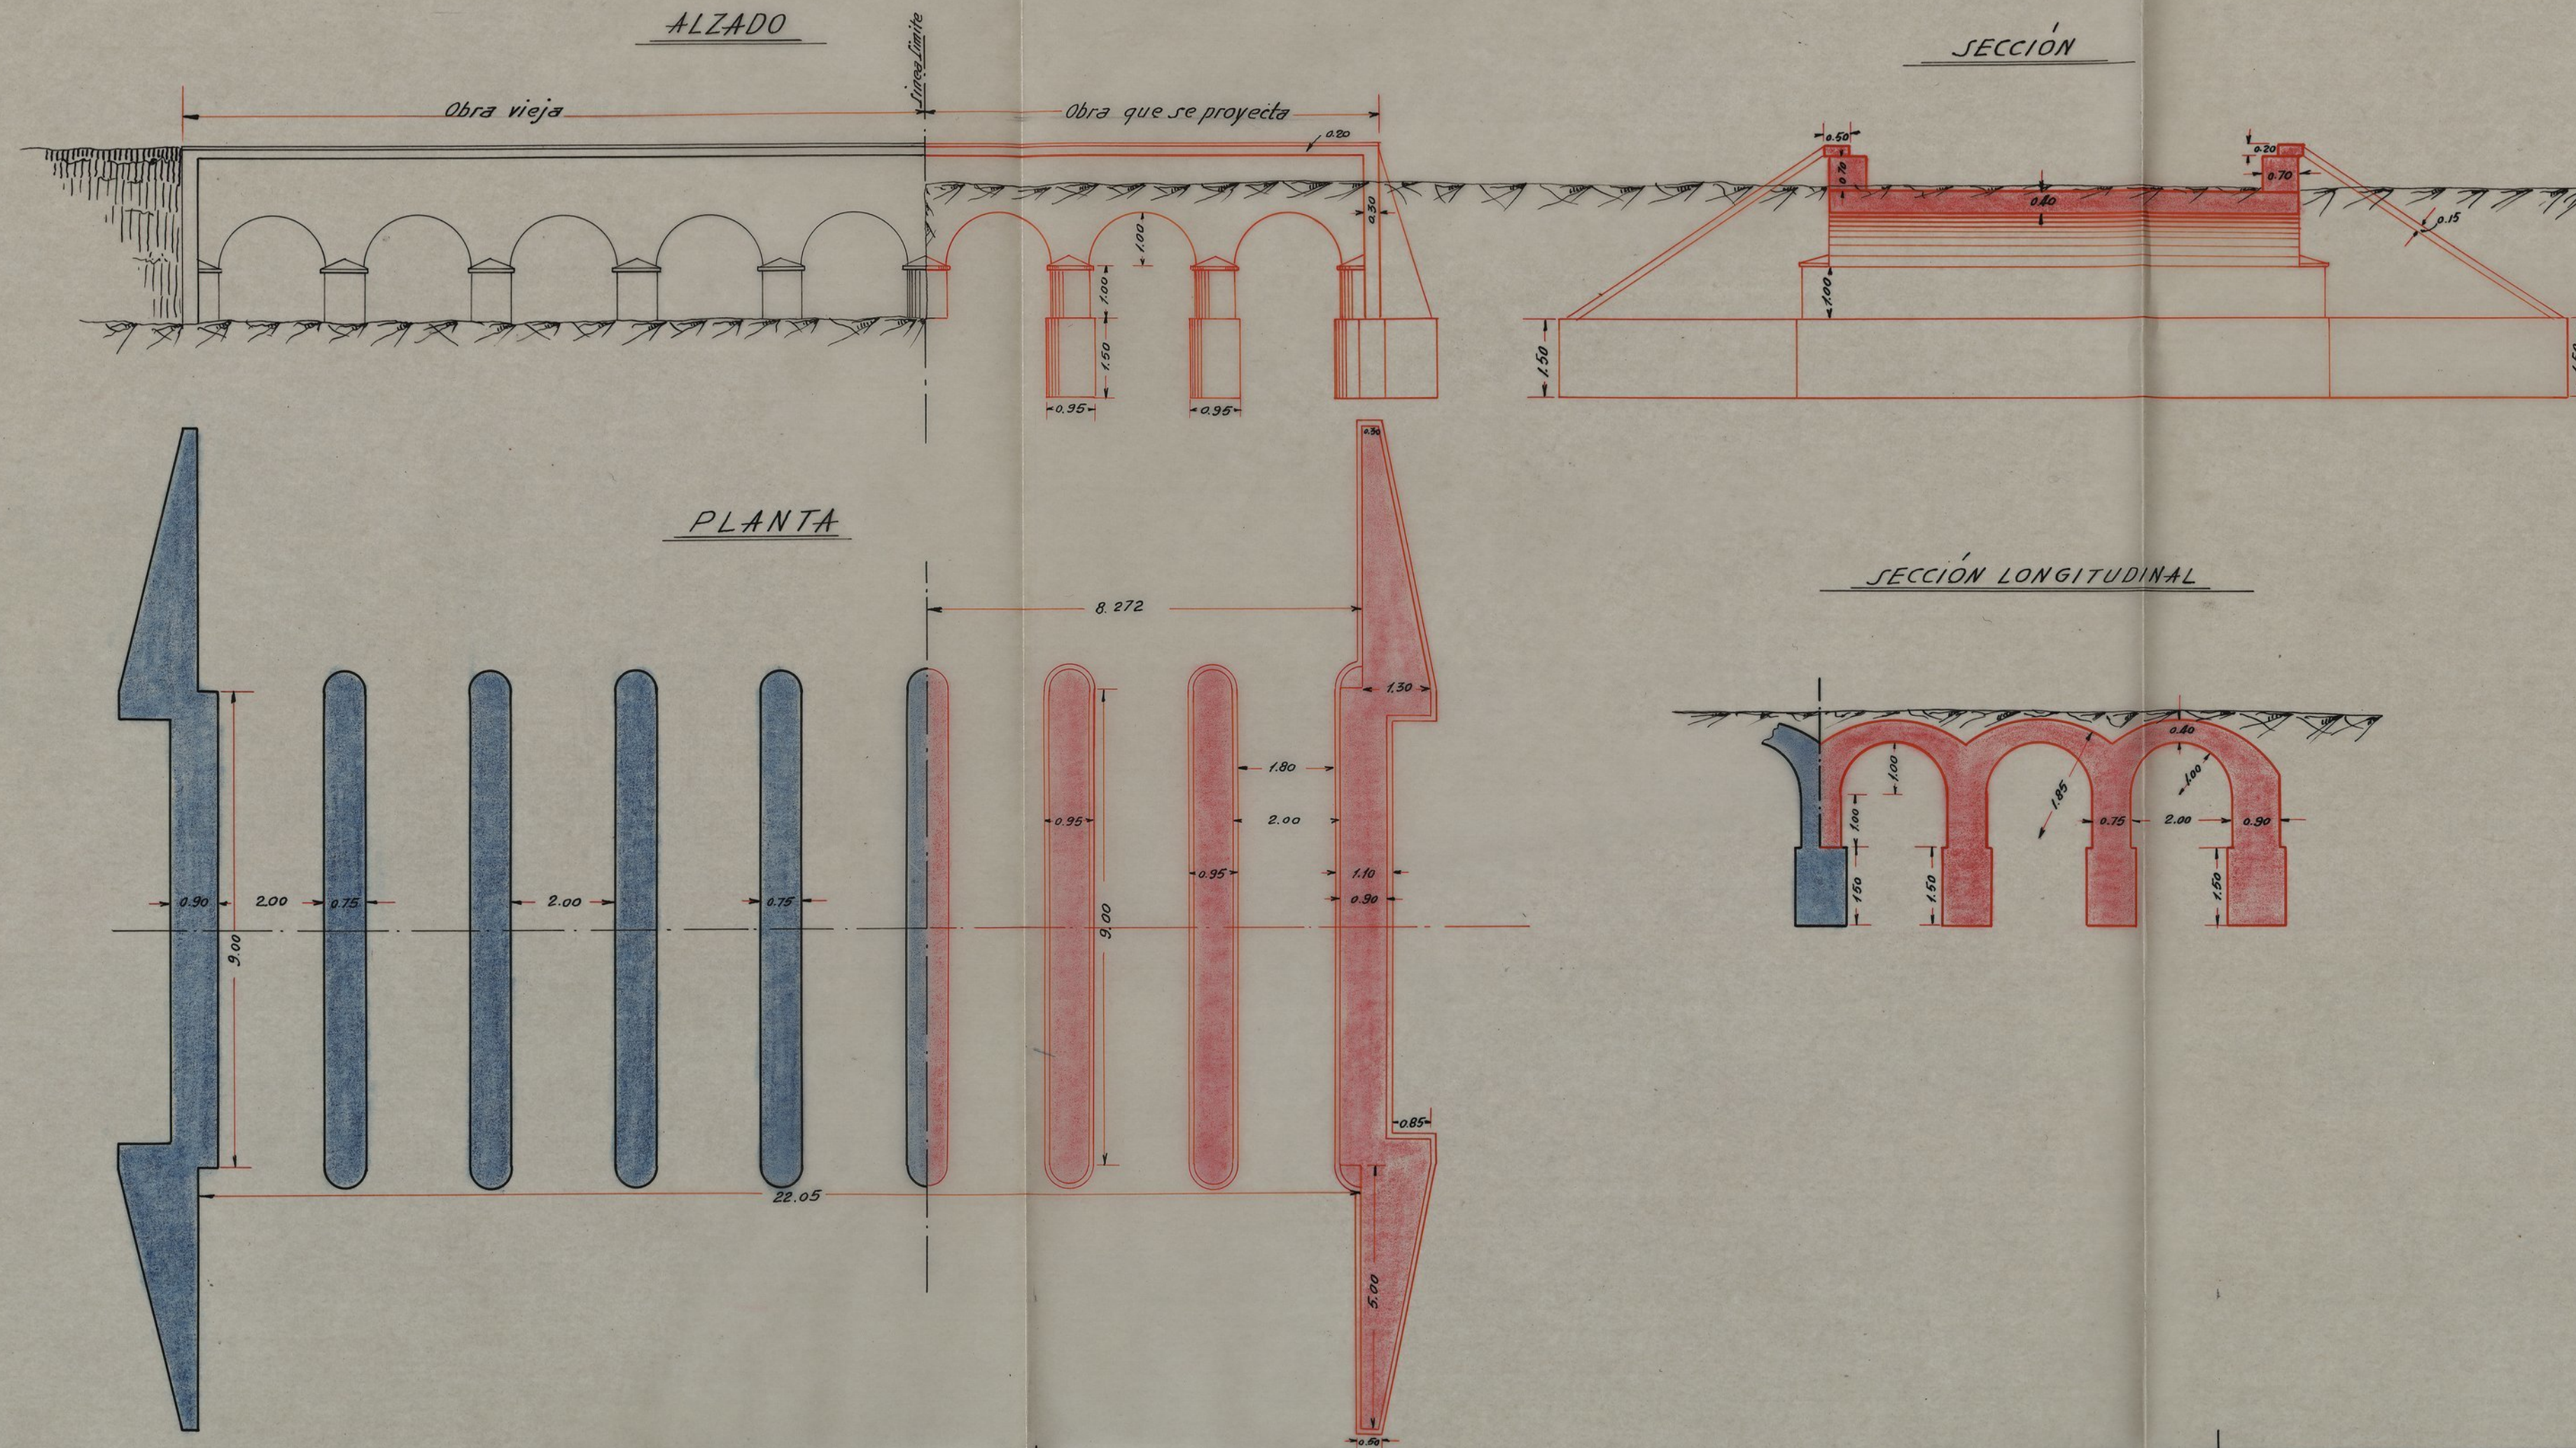

Examinado:
El Ingeniero jefe.
Diego J. J. J.

Huesca 15 de febrero de 1947
El Ingeniero autor del proyecto.
M. M. M.