




EDIFICIO SOCIAL

FACHADAS Y SECCIONES

A. 43447-31





FACHADA PRINCIPAL.

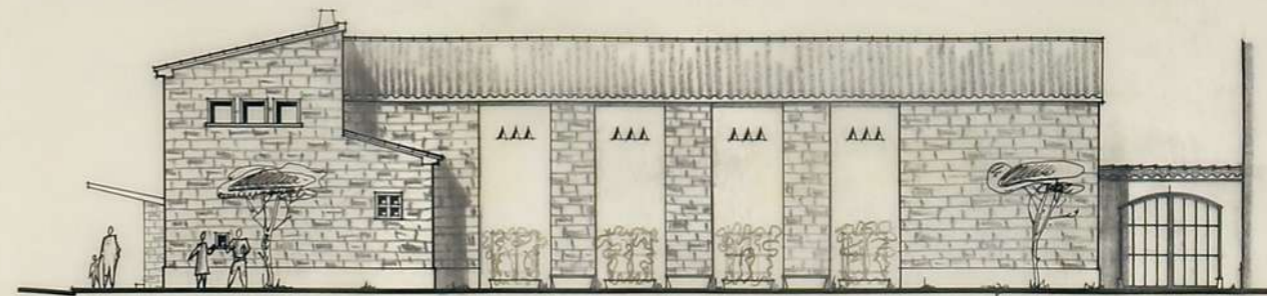


FACHADA LATERAL.

SECCION ESCENARIO AL AIRE LIBRE.

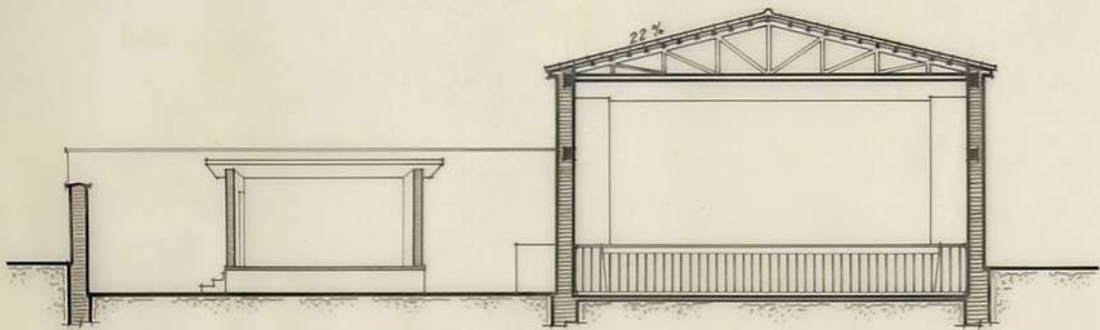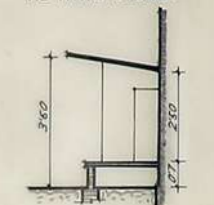

SECCION A.B.

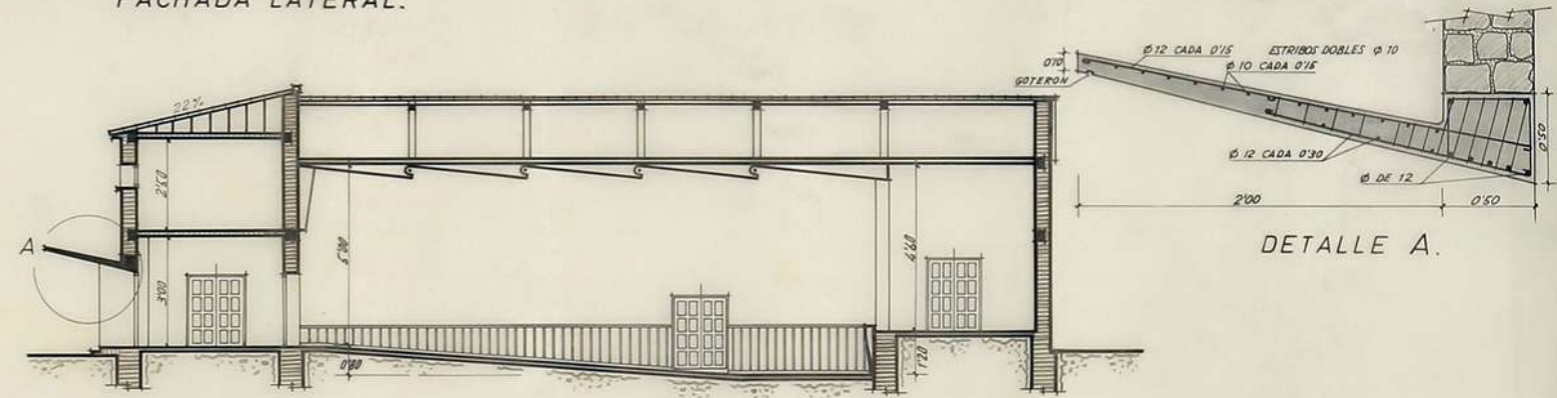

SECCION C.D.

DETALLE A.

ESCALA 1:100

ZARAGOZA, MARZO DE 1963.

Muñoz

ARQUITECTO

