


12.745.

Reforma de la curva de la  
Ronda del 18 de Julio.

Escala 1:500.

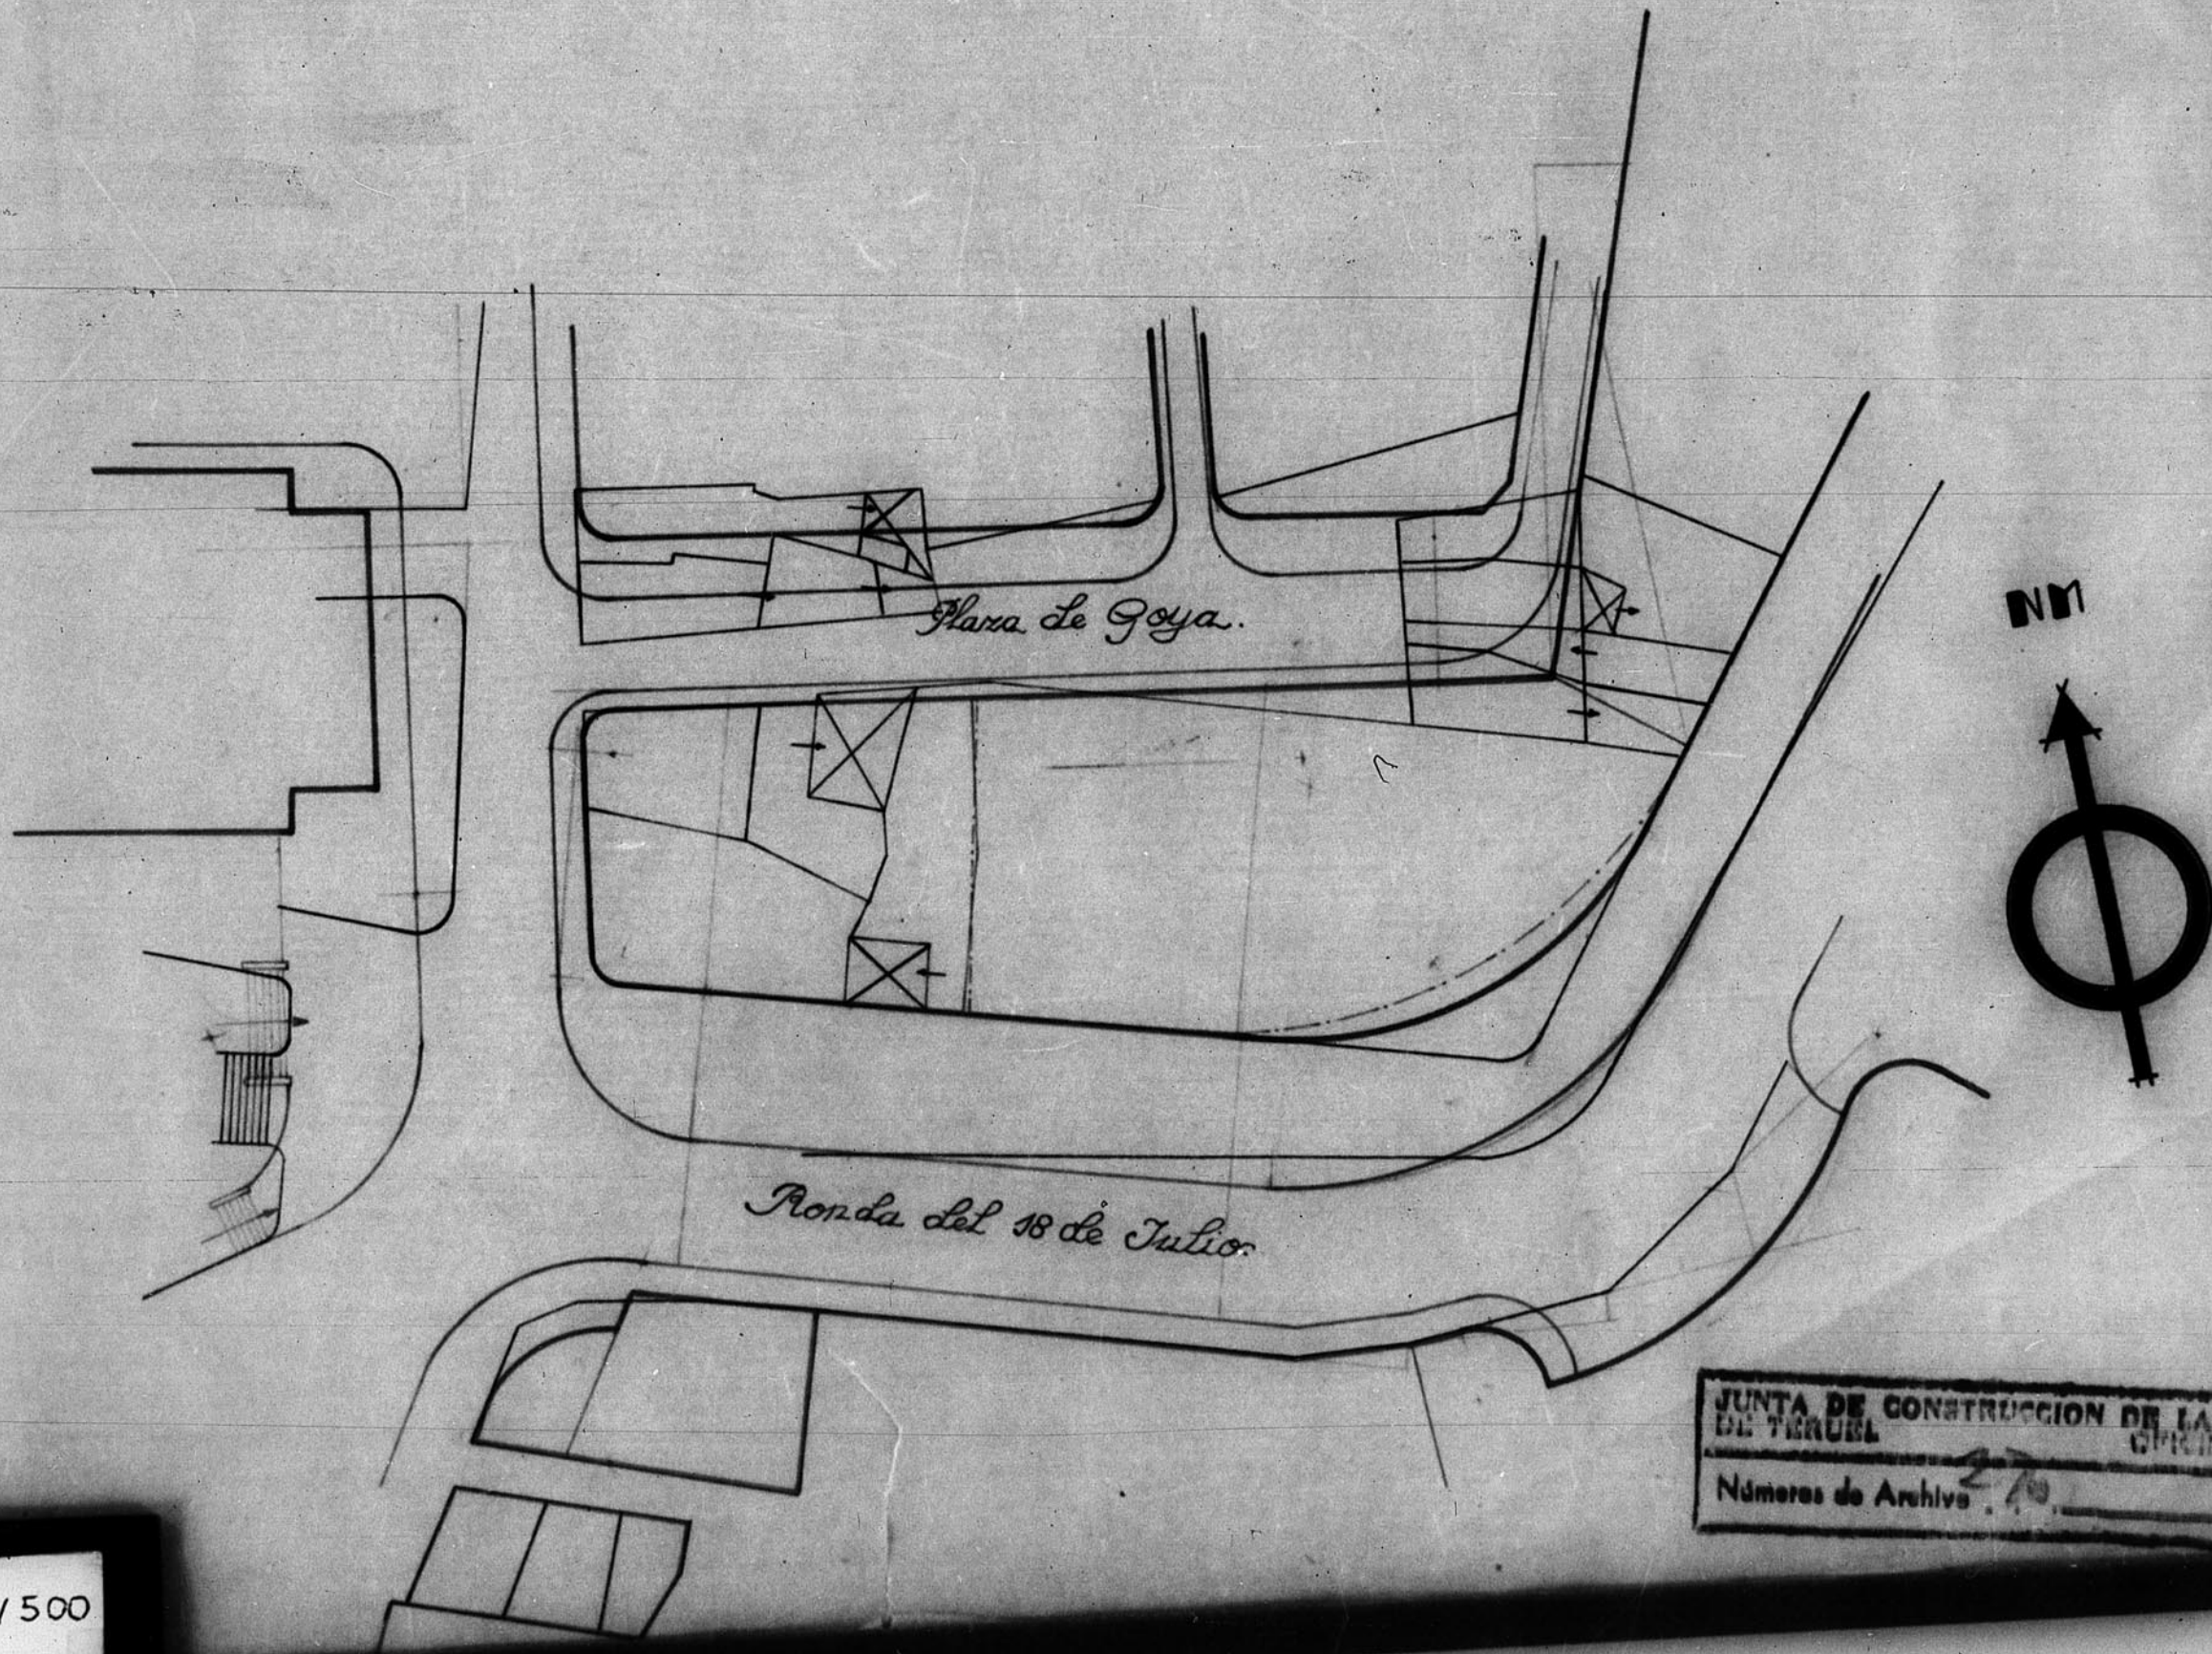

JUNTA DE CONSTRUCCION DE LA PROVINCIA  
DE TERUEL  
Números de Archivo

