

B-4 2387


12.867

Proyecto de reconstrucción del Pabellón de Dementes-Mujeres

← CARRETERA A ZARAGOZA →

#UERTA

CHALET

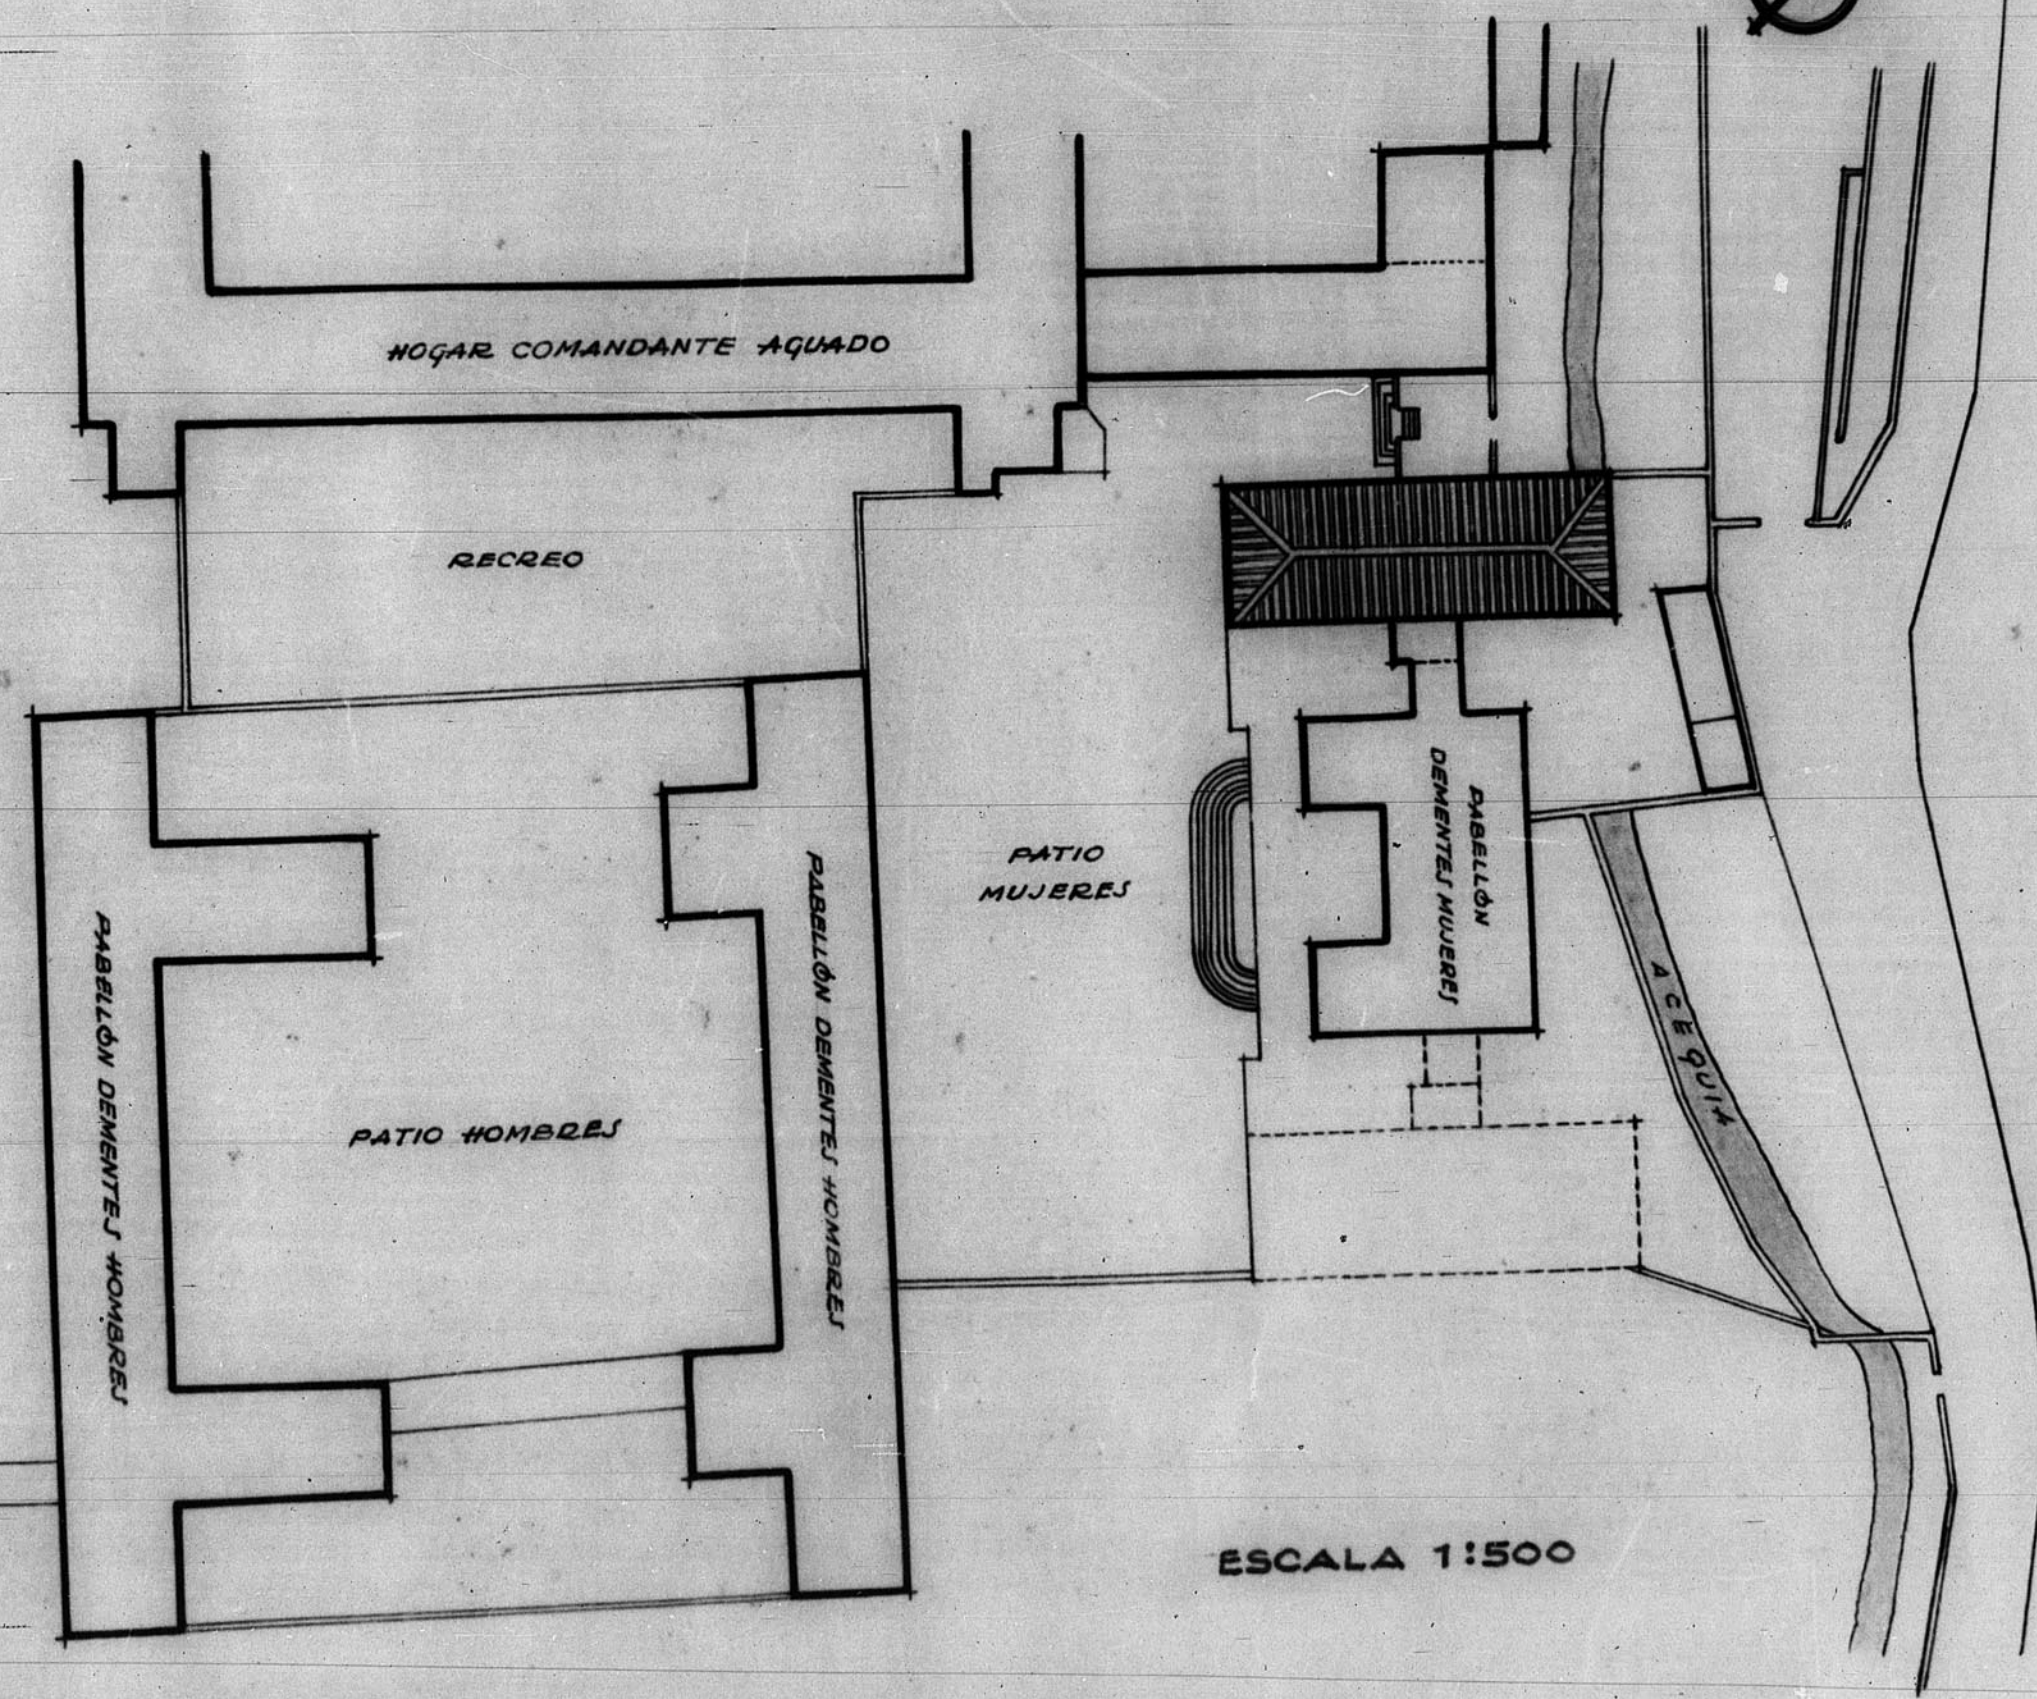

ESCALA 1:500

Emplazamiento

ARCHIVO DE LA COMARCA DE TERUEL
BANDEJA N.º 11 PLANO N.º 430

