

12.287

12.287

Dirección General de Regiones Devastadas
 Oficina de Proyectos de la
 Región Aragonesa

Localidad. *P^o* Teruel
 Arunto. Expropiación terrenos Chalet. Enranché

Planos. *Crecita*
 Planta 1:500


v.º B.º
 El Inspector Jefe *Teruel - Julio 1915*
 El Arquitecto *[Signature]*

Modificaciones

Visor

ARCHIVO DE LA COMARCA DE
 TERUEL
 BANDEJA N.º 10 PLANO N.º III

| Nº | PROPIETARIO | | SOLAR M² | VALOR M² | VALOR TOTAL | OBSERVACIONES |
|----|---------------------|-----------|-------------|-------------|----------------|------------------|
| | NOMBRE | DOMICILIO | | | | |
| 1 | JOSE MA. AGUIRRE | BILBAO | 600,00 | 8,00 | 4.800,00 | |
| 2 | EXCMO. AYUNTAMIENTO | TERUEL | 2.286,94 | - | - | CESSION GRATUITA |
| | SUPERFICIE TOTAL | | 2.886,94 | | | |

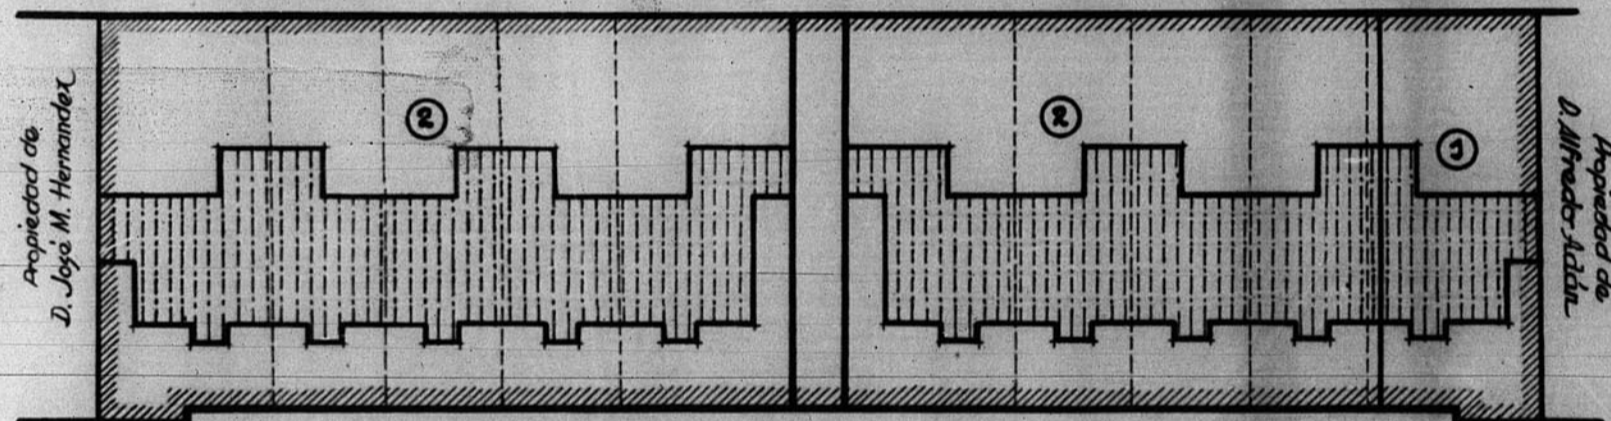

SIGNOS CONVENCIONALES

| | |
|------------------------------|---------------------------------------|
| ———— Parcelas expropiables | /////// Zona expropiable |
| - - - - - " que se proyectan | ===== Construcciones que se proyectan |
| ———— Alineación nueva | |

