


12361

Proyecto de urbanización de la Calle de Santa Cristina y su enlace con la plaza del General Varela

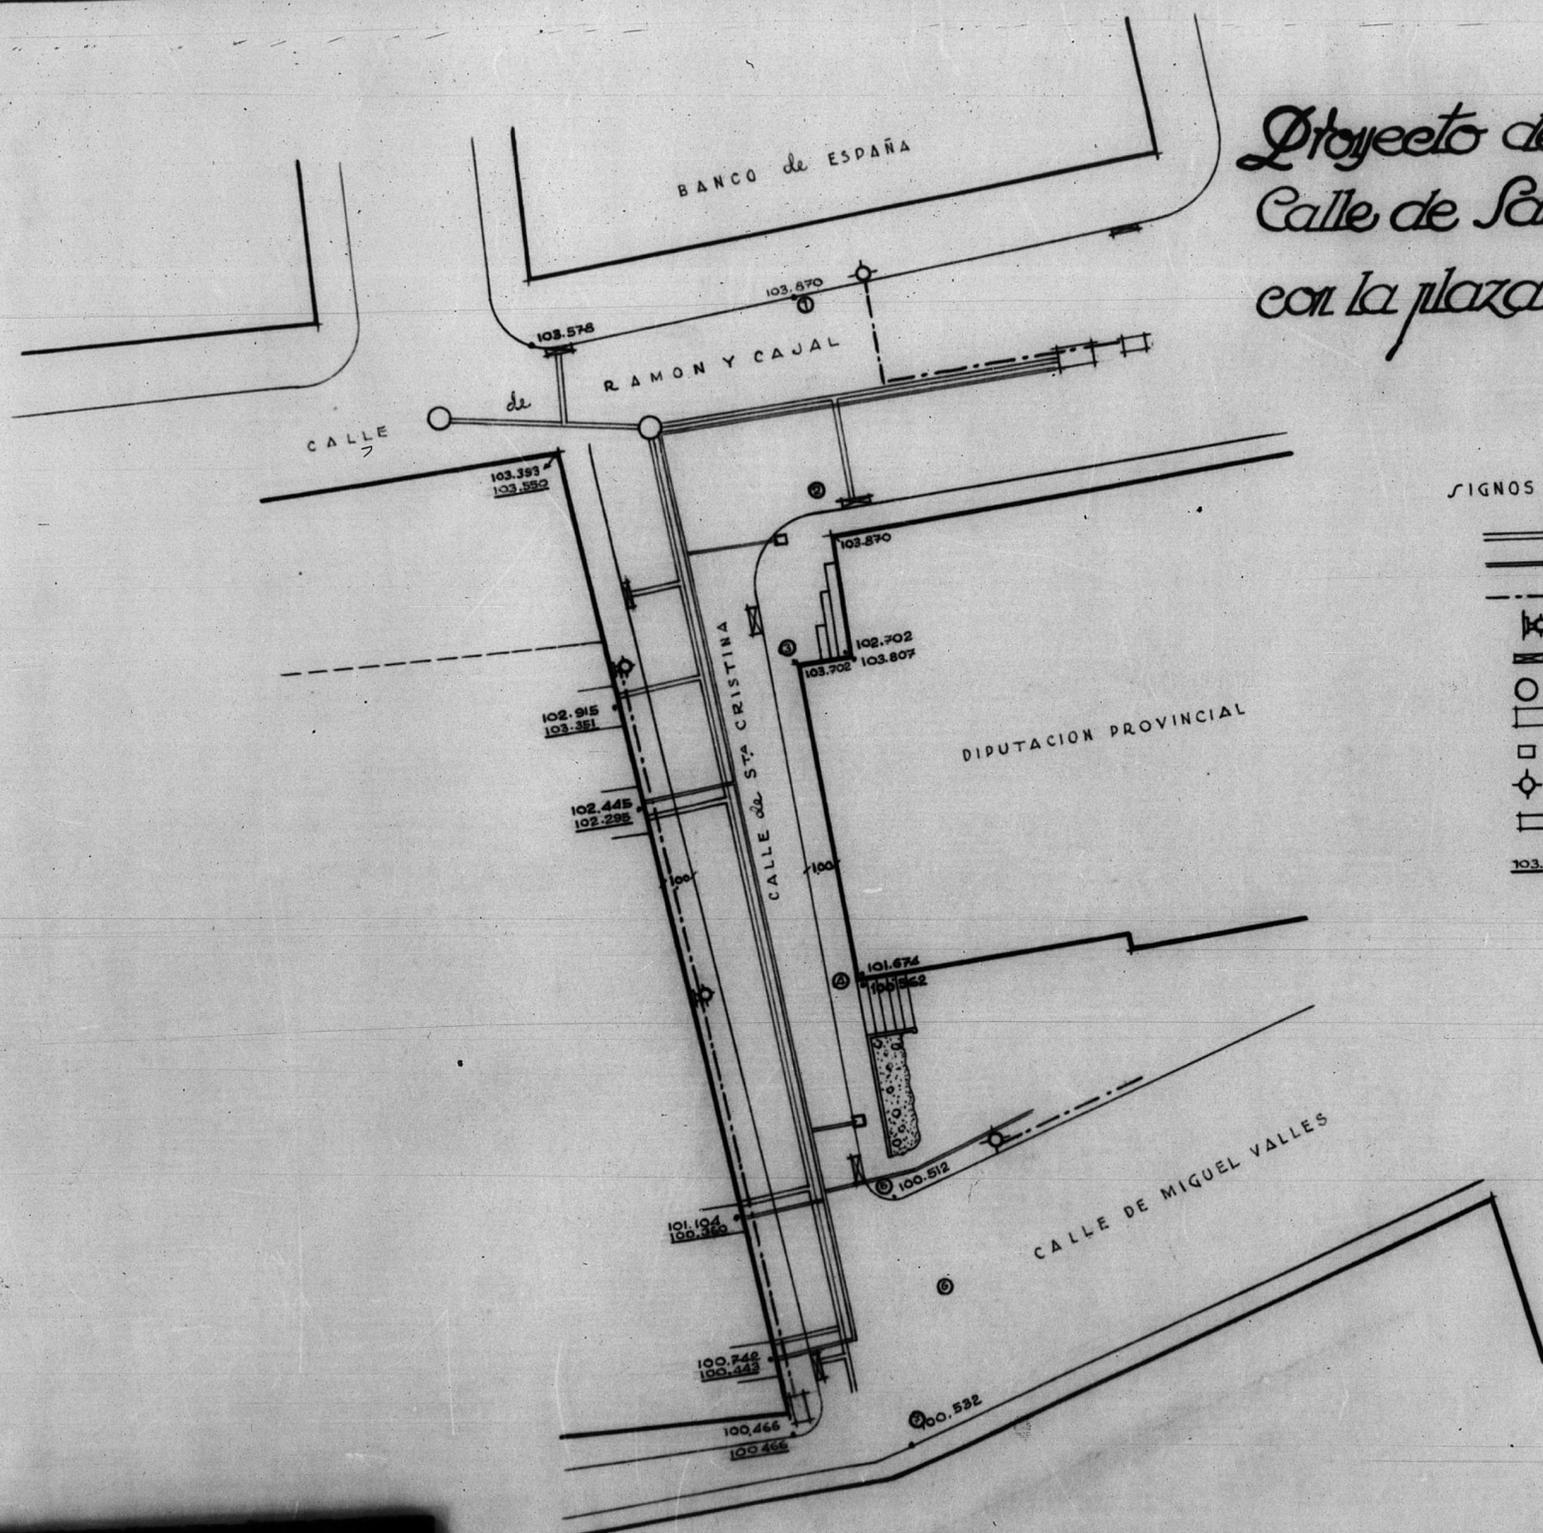

SIGNOS CONVENCIONALES

- ==== ALCANTARILLADO
- ==== AGUAS
- ELECTRICIDAD
- ⊕ FAROLA - (PALOMILLA)
- ⊞ IMBOZNAL
- POZO REGISTRO
- C. DESCARGA
- BOCA DE RIEGO
- ⊕ FAROLA - (PIE)
- ⊞ TOMA ELECTRICA
- 103.550 COTAS NUEVAS

PLANTA

Escala 1:200

TERUEL - DICIEMBRE - 1952

EL ARQUITECTO,

Carro Isla

ARCHIVO DE LA COMARCAL DE TERUEL
BANDEJA N.º 70 PLANO N.º 740

ESCALA 1/200

