




12680

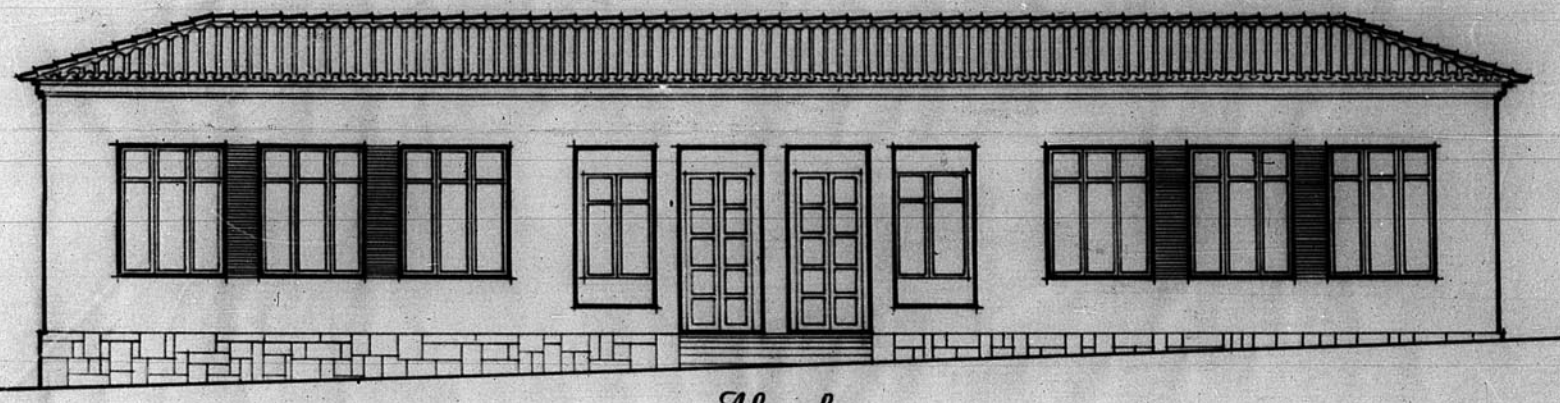


Alzado

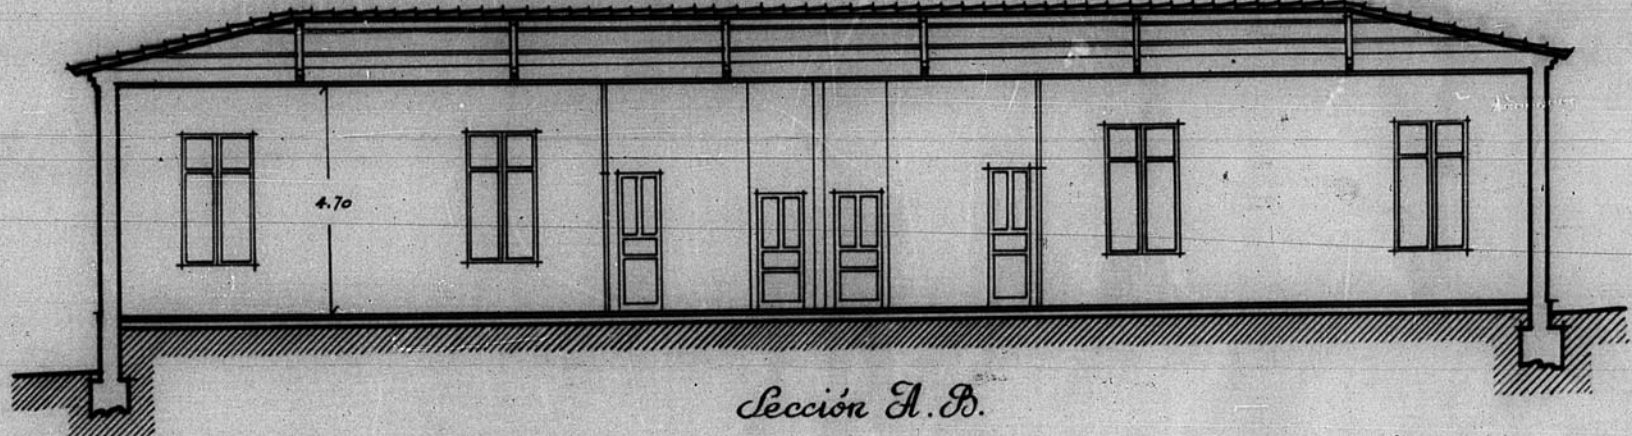

Sección A. B.

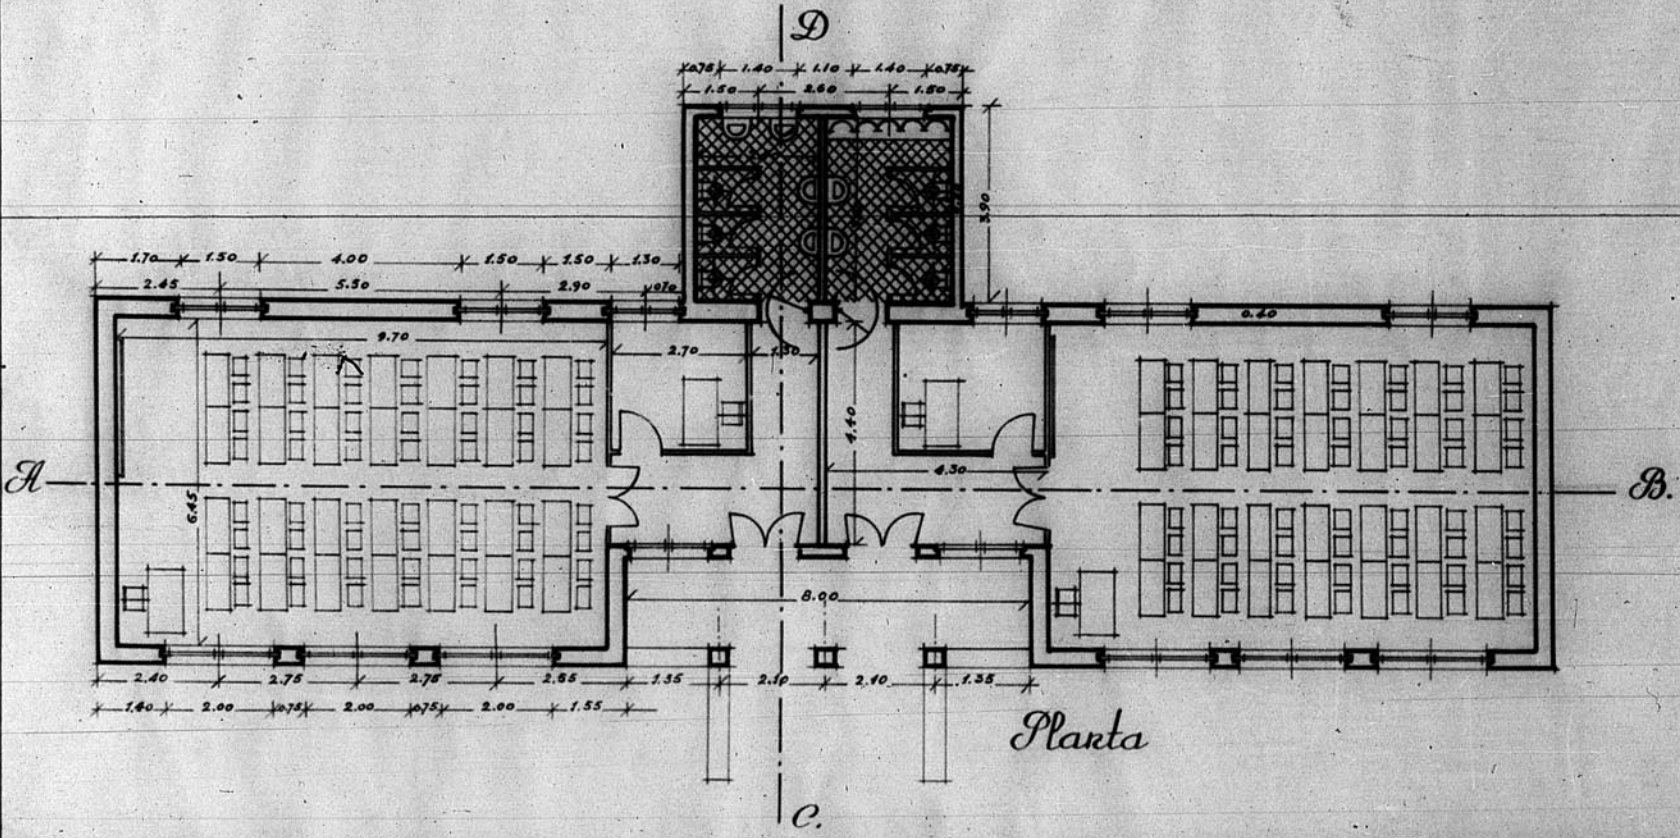

Planta

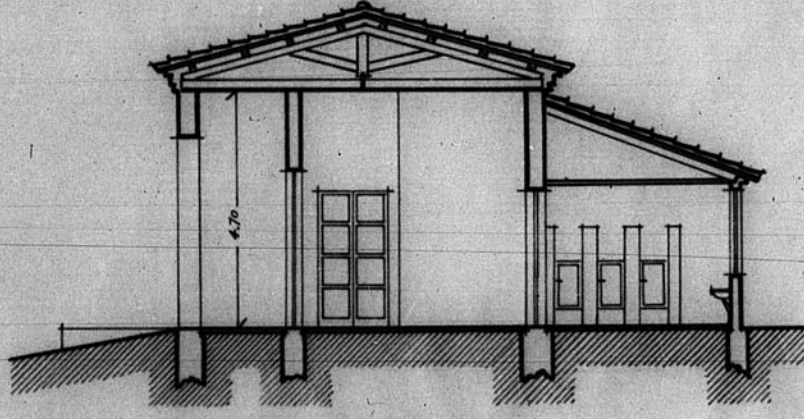

Sección C. D.

Dirección General de Regiones Devastadas  
Oficina de Proyectos de la  
Región Aragonesa

P. N.º  
Localidad: Concul  
Trunto: Reconstrucción Erceles

Planos: Erceles:  
Alzado 1:100.  
Planta  
Secciones A. B. y C. D. Reconstrucción

Concul Abril 1942  
El Arquitecto,  
El Arquitecto-Jefe

Modificaciones

371  
JUNTA DE CONSTRUCCION DE LA PROVINCIA  
DE TERUEL OFICINA TECNICA  
Números de Archivo 371

