


13.080


En una tramada de 2 m.l.

- En sardinel superior 40 ladrillos de 19x9x4'5.
- " de hiladas superiores 40 id. de id.
- " " pilaretes lados 16 id. de id.
- " " hiladas inferiores 40 id. de id.
- " hiladas ocultas 34 ladrillos corrientes.
- " sardinel oriento 34 id. id.
- " tres hileras tejas; 36 tejas de 12x12x6.

Barandilla Glorieta
Escala 1:10.

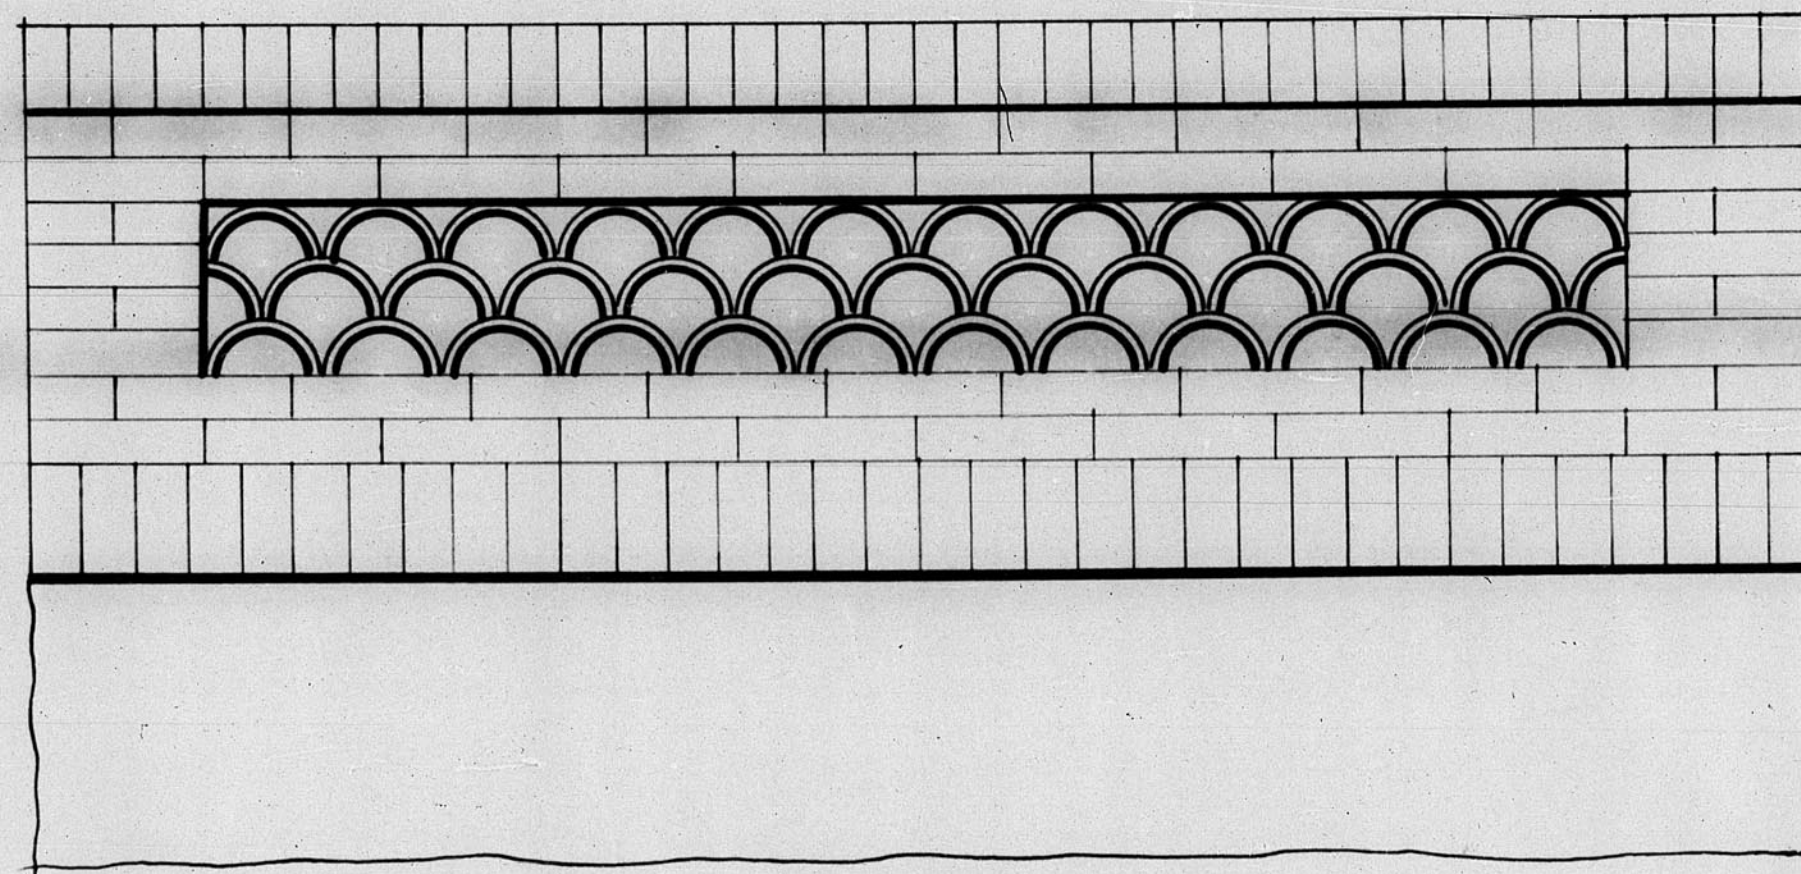

Alzado

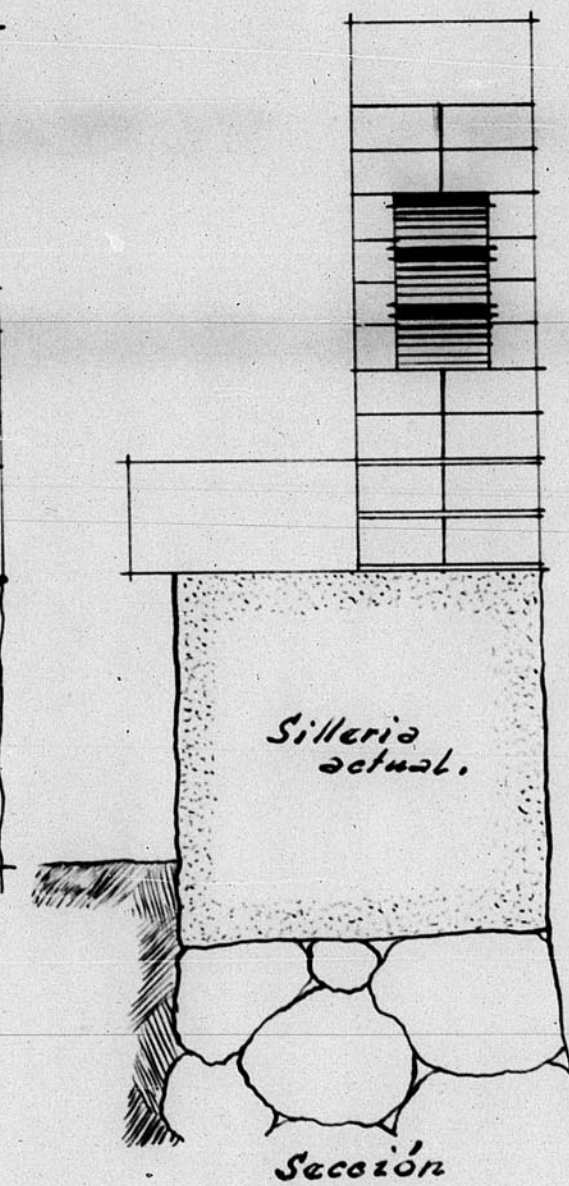

Sillería actual.

Sección

449 bis

AYUNTAMIENTO DE CONSTRUCCION DE LA PROVINCIA DE TERUEL
 Números de Archivo 449 bis

