

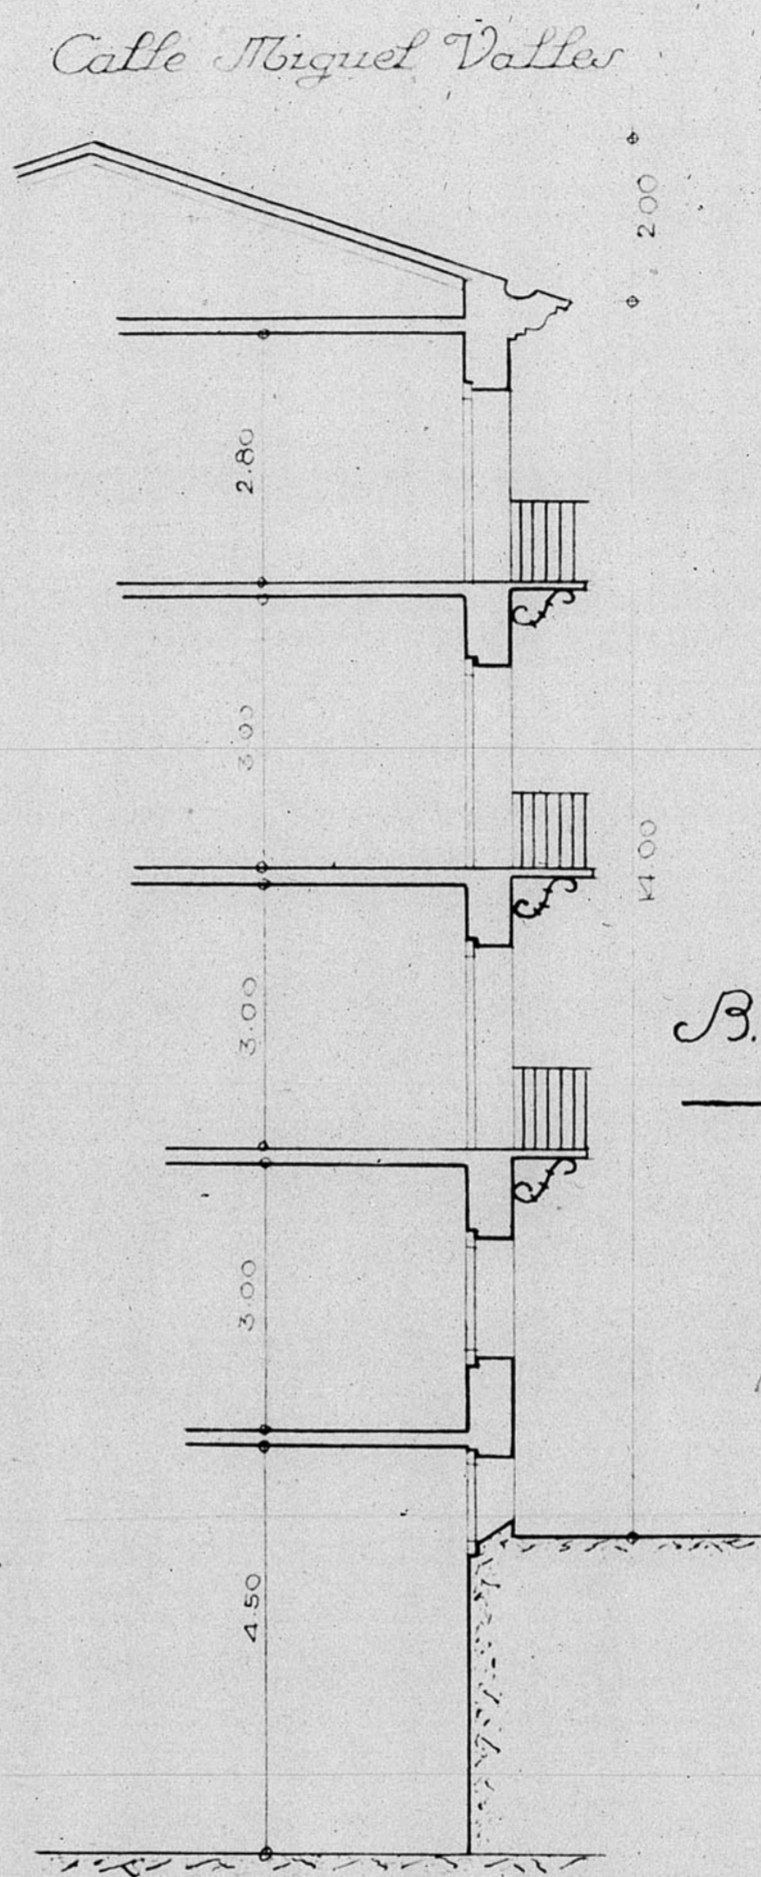


13.629

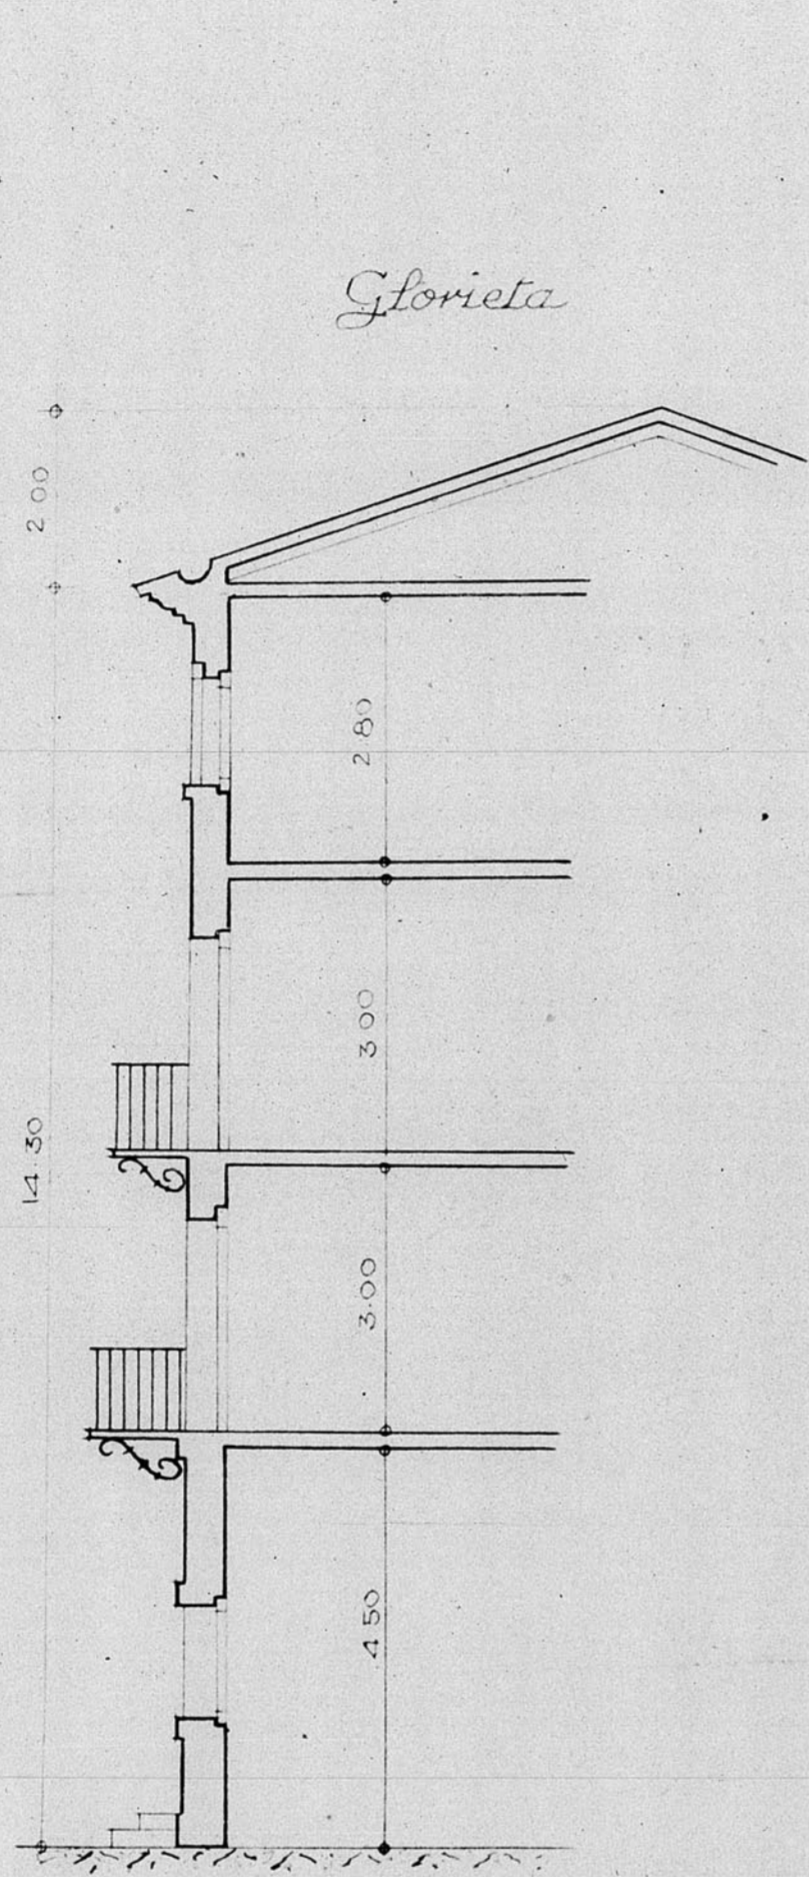

B.6. Bloque Glorieta
Escala 1:100

H. J. H. H.

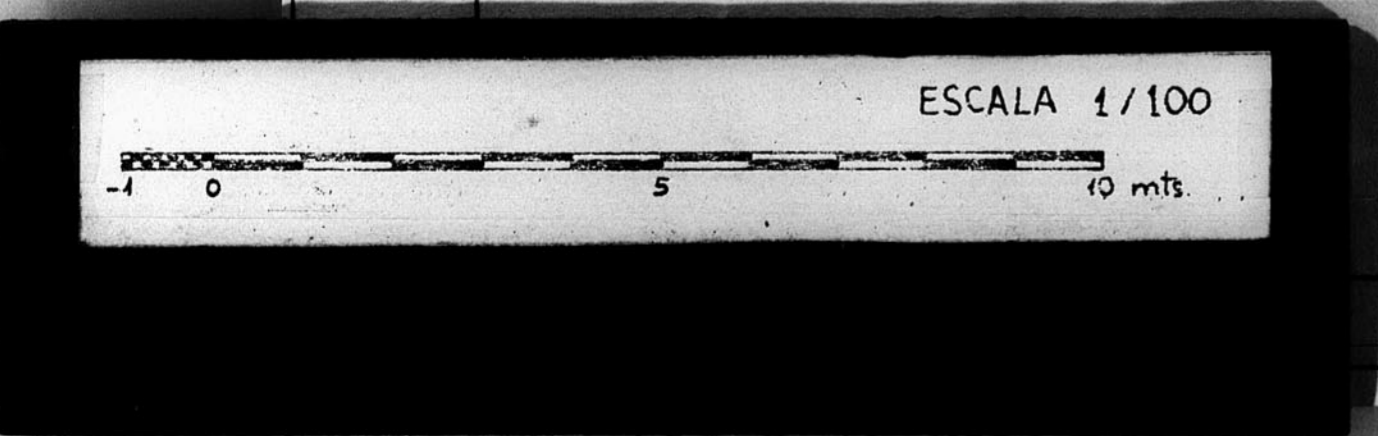

JUNTA DE CONSTRUCCION DE LA PROVINCIA DE TERUEL
DEPARTAMENTO DE INGENIERIA TECNICA
Numeros de Arquiv. 39