

13.366

Dirección General de Regiones Devastadas
Oficina de Proyectos de la
- Región Aragonesa -


Localidad: Teruel P.^o
Arto: Escuela de Artes y Oficios

Plano: Escalar:
Planta baja 1:100

1.^o B.^o Teruel Enero 1943
El Arquitecto Jefe El Arquitecto,
José Malagón

Modificaciones

Vinculo

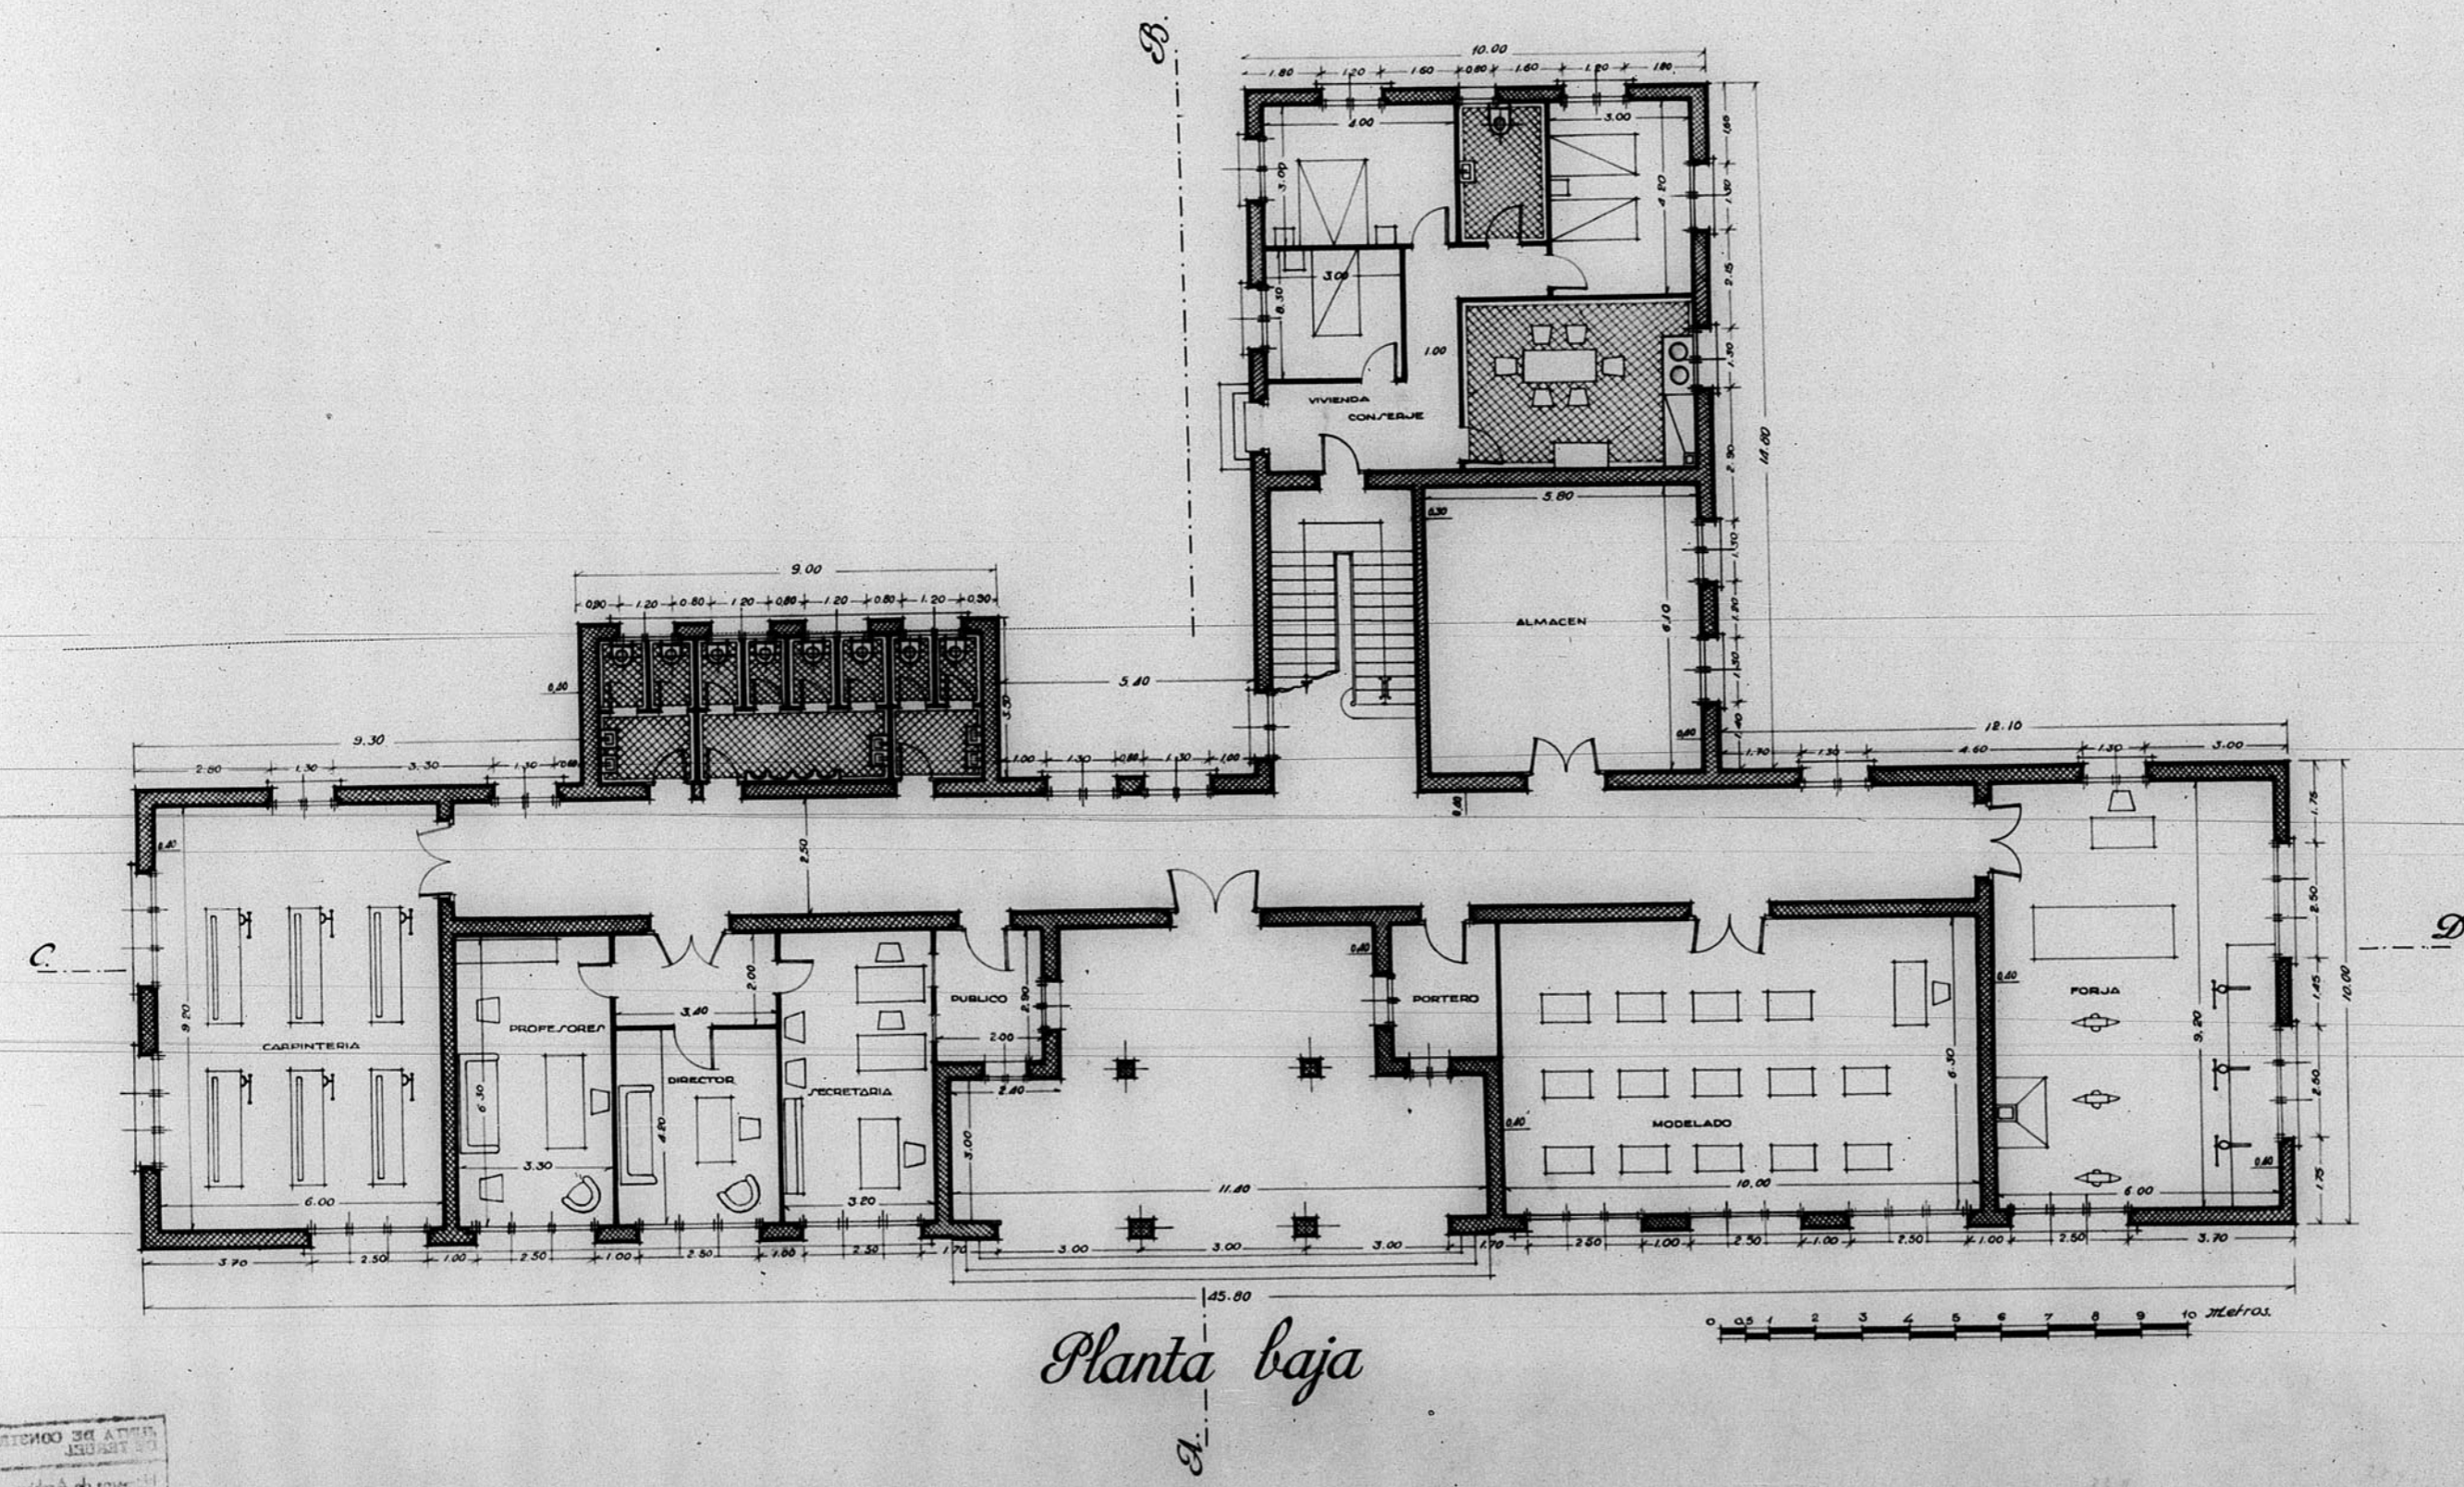

Planta baja

ARQUITECTURA AL SERVICIO DEL GOBIERNO DE ARAGON
OFICINA DE PROYECTOS DE LA REGION ARAGONESA
1943

