


Dirección General de Regiones Devastadas
Arquitectura
Proyecto de casa-vivienda de Maestros en Griegos

N.

Calle de la Fuente

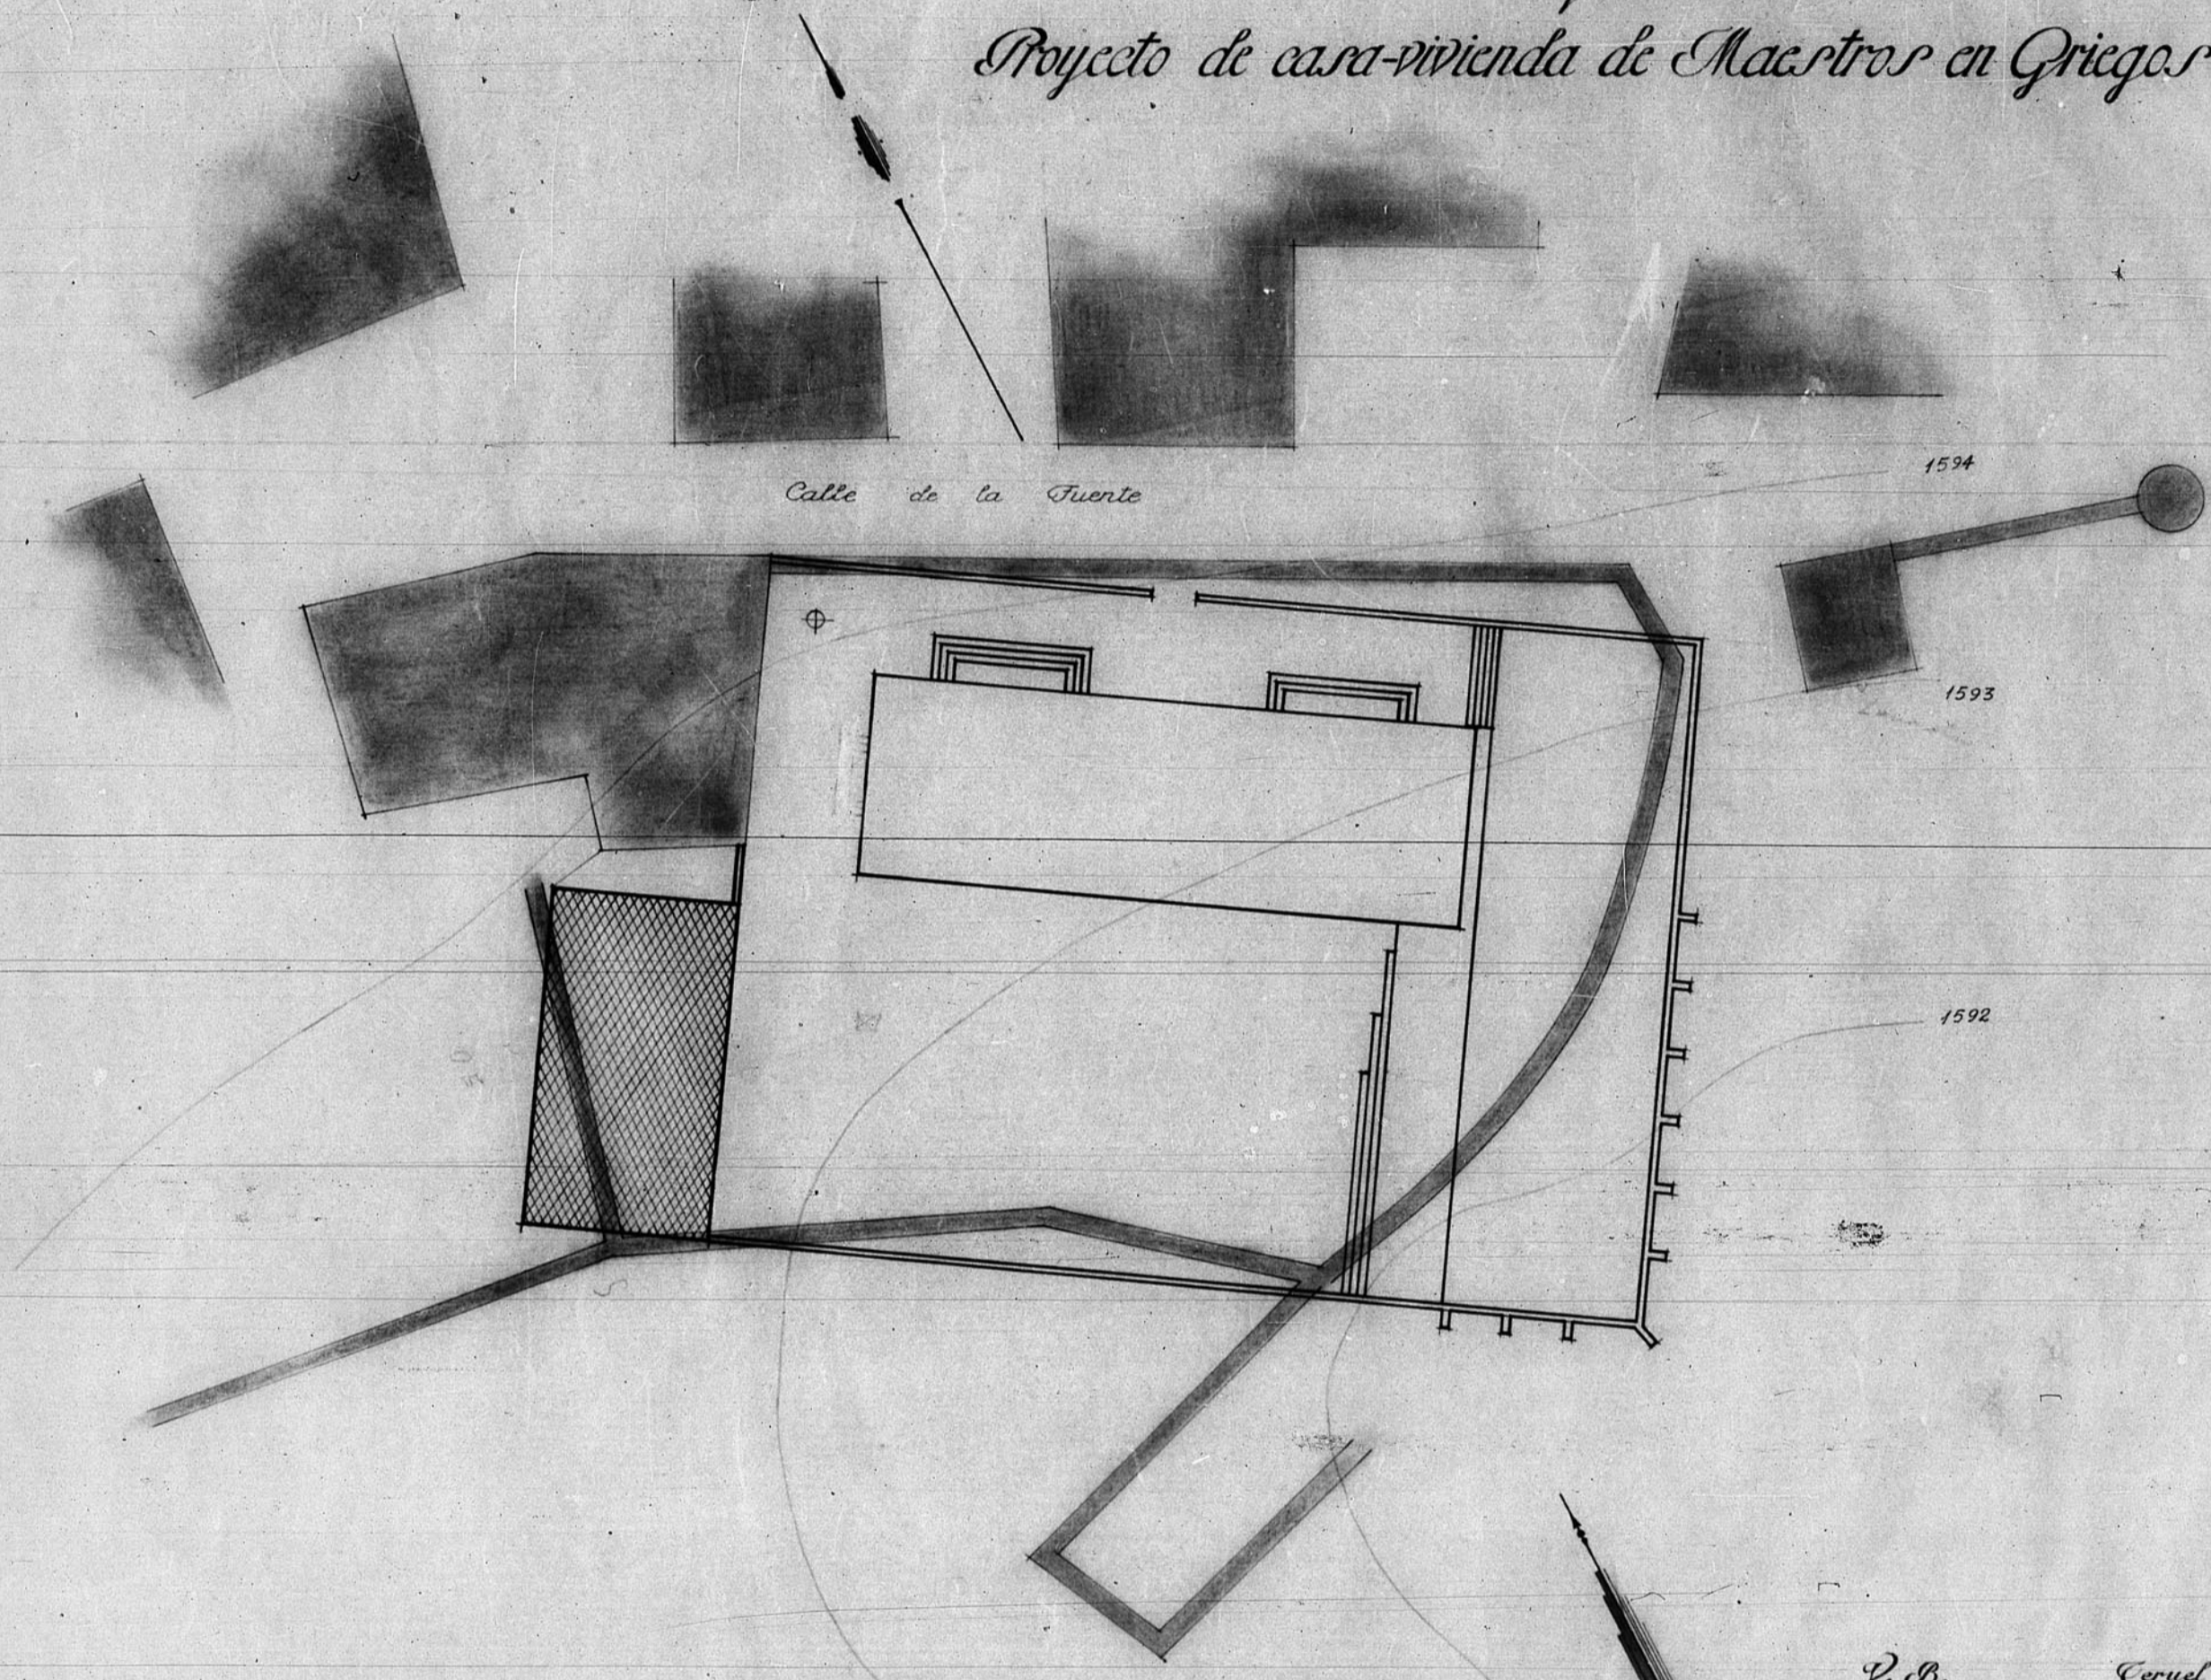

1594

1593

1592

Planta de emplazamiento

Escala 1:200

V. B.
El Arquitecto Sefe.
[Signature]

Ceruel, Diciembre de 1940.
El Arquitecto.
[Signature]

JUNTA DE CONSERVACION DE LA PROVINCIA DE TERUEL
SECCION DE ARQUITECTURA TECNICA
Número de Archivo 307

