



Iglesia de Lleras

Escala 1:50

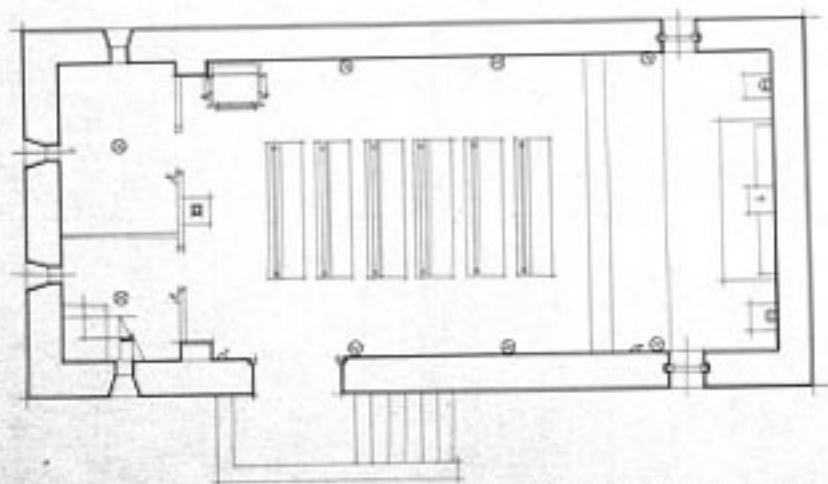

Plano de instalaciones

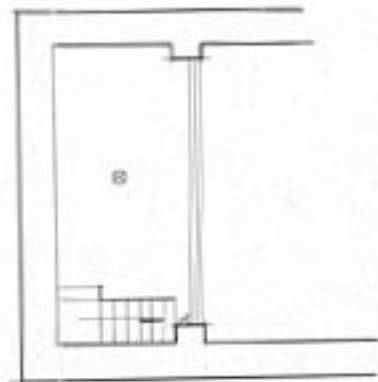


Buenos Aires, Marzo 1963
El Arquitecto

[Signature]




Banco

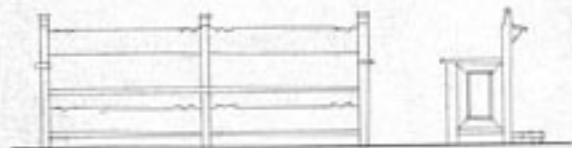

Fronte

Costado

Confesionario

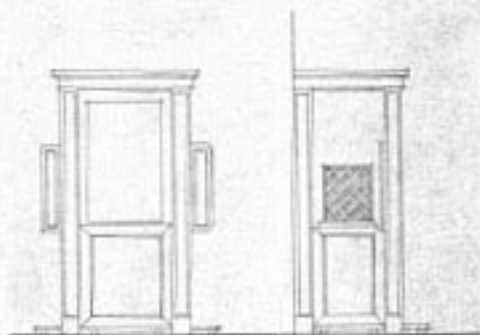

Fronte

Costado

Iglesia de Lleras

Escala 1/20

Miguel Nieto 1928
El Arquitecto

Guillem