


12.859



AUDIENCIA PROVINCIAL - PILARES
Arquitecto J. J. J. J.
ESCALA 1:50

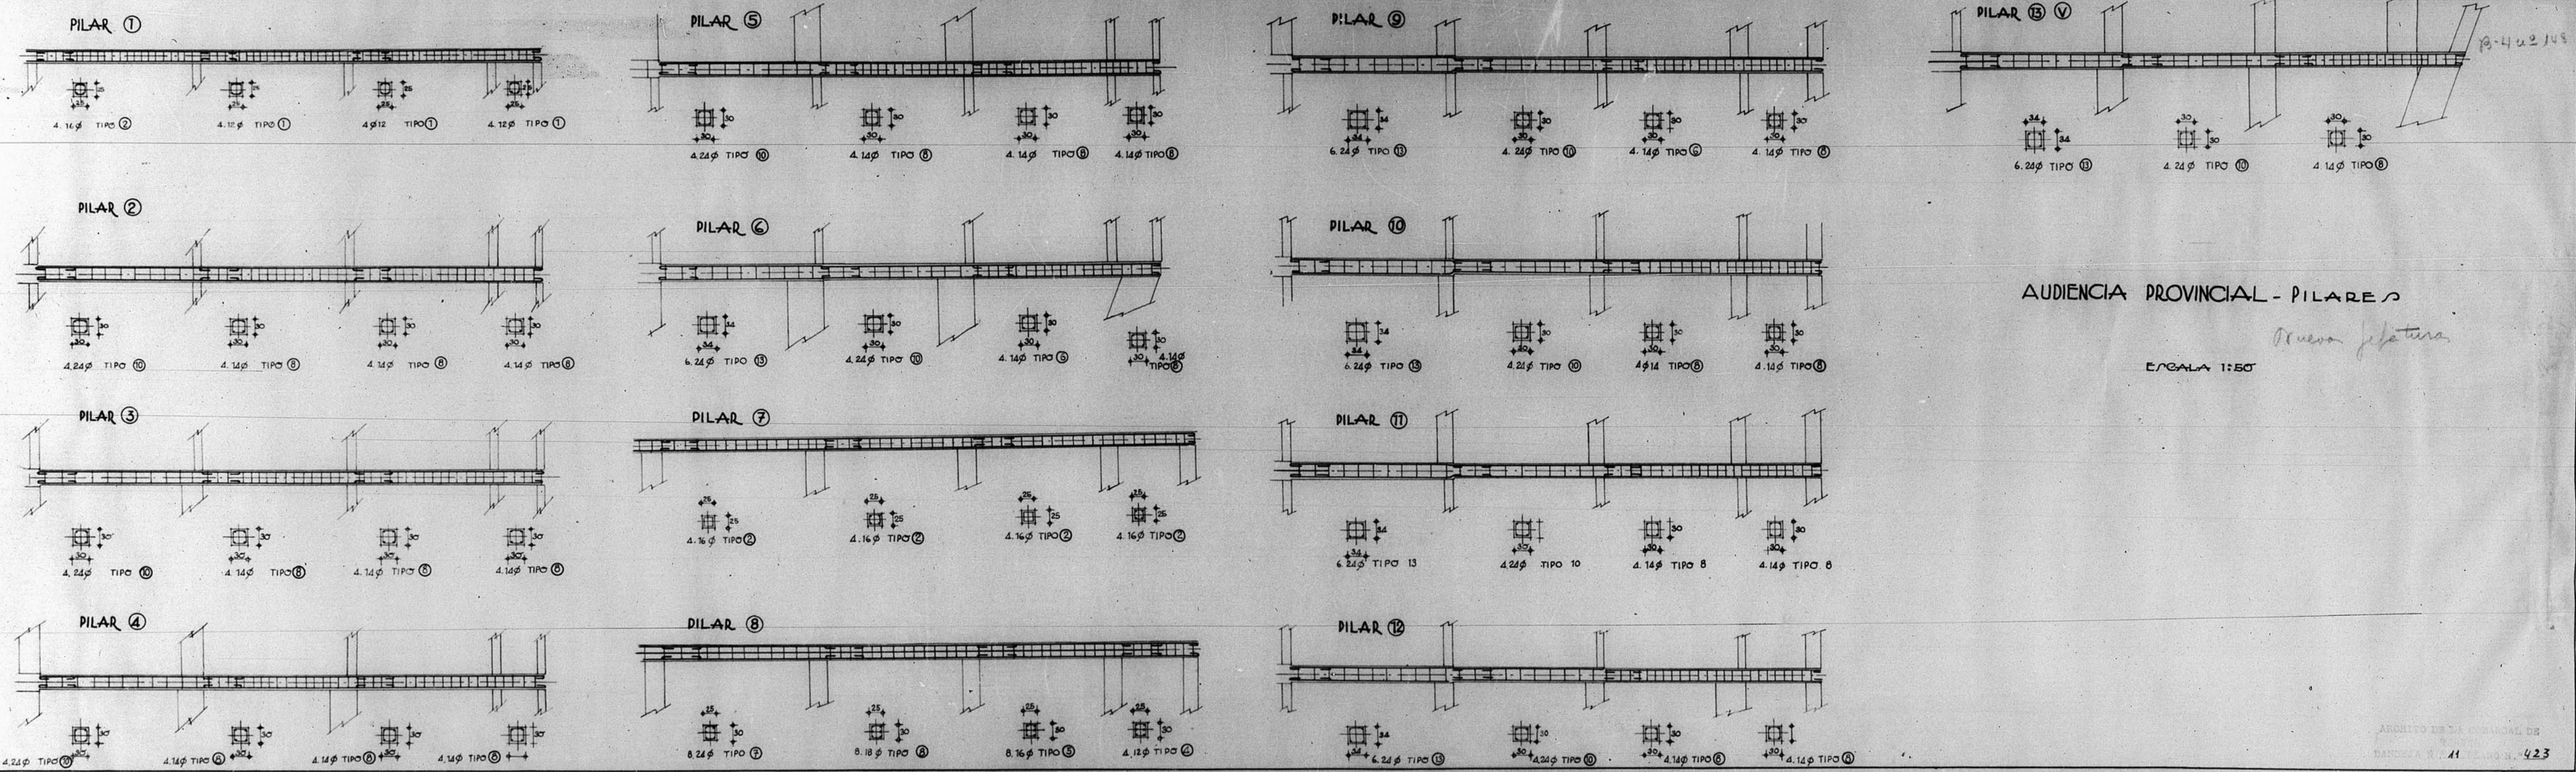