


12.866

12.866


PROYECTO de URBANIZACIÓN de la ZONA del SEMINARIO

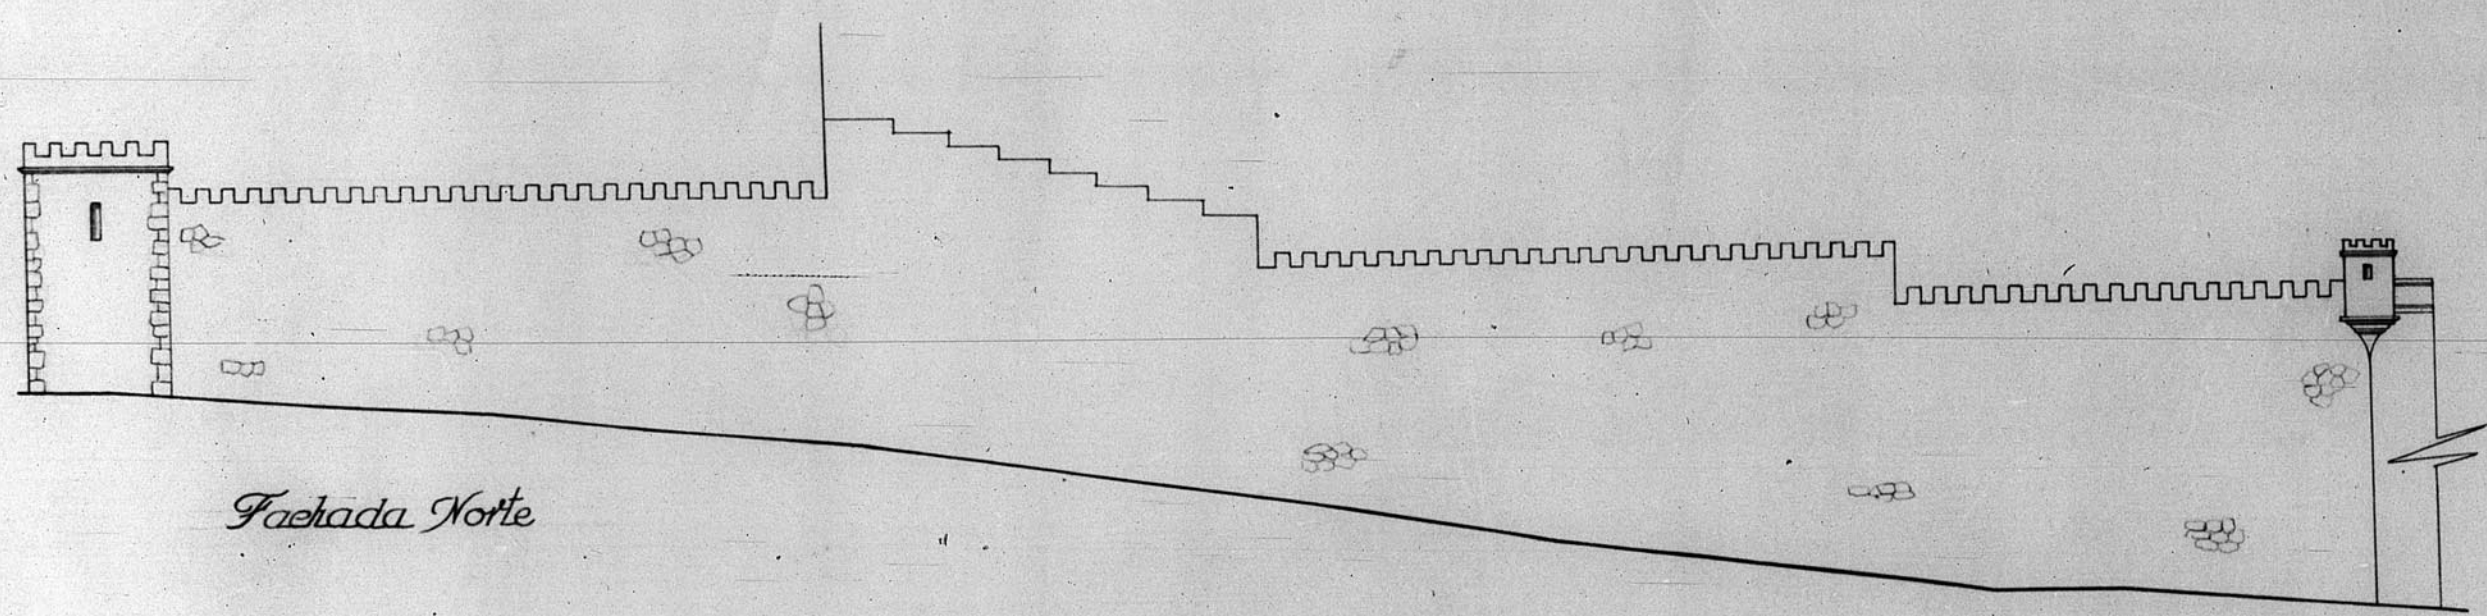

Fachada Norte


ESCALA 1:200

Portal de la Ardaquilla

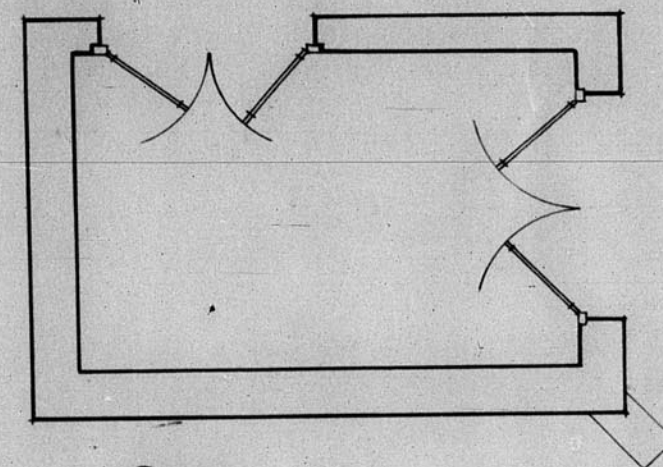

Planta

ESCALA 1:50

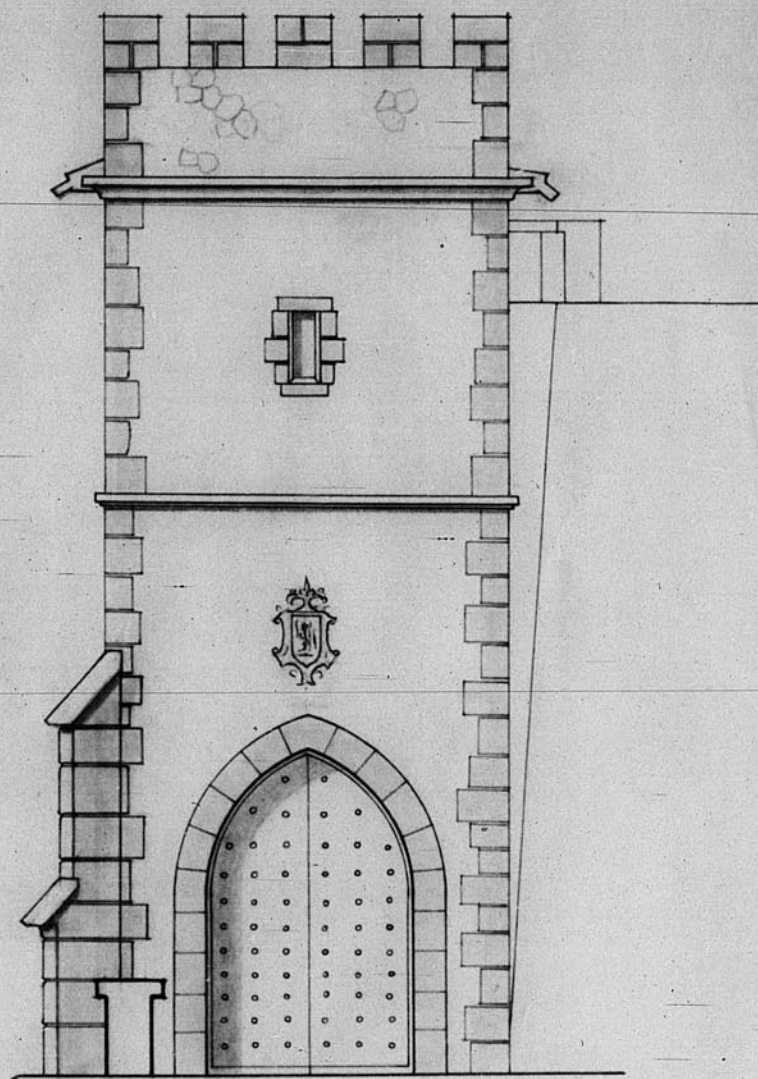

Fachada principal

TERUEL-OCTUBRE-1954

EL ARQUITECTO

*[Handwritten signature]*

