
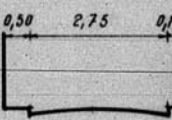
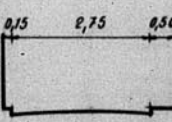




PROYECTO DE PAVIMENTACION DE LA CALLE DE LA COMADRE

TERUEL MAYO 1952
EL ARQUITECTO


SECCION CALLES, ESCALA 1:100

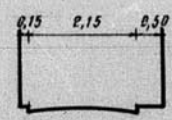

DETALLE CONSTRUCCION DE PAVIMENTO
ESCALA 1:20

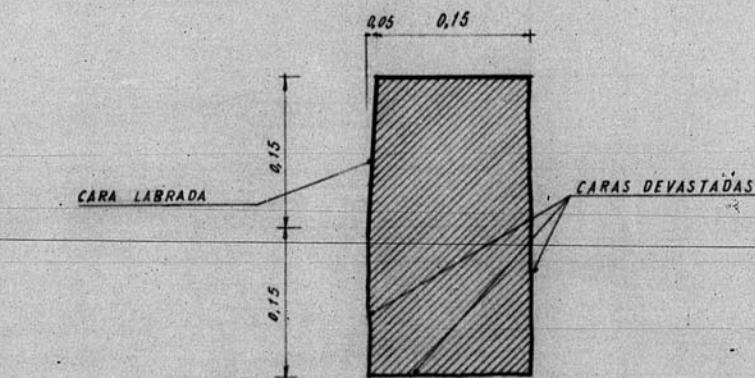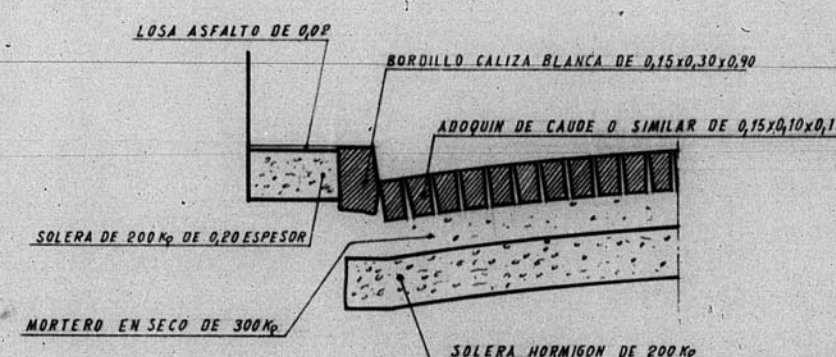

PLANTA DE LAS CALLES, ESCALA 1:300

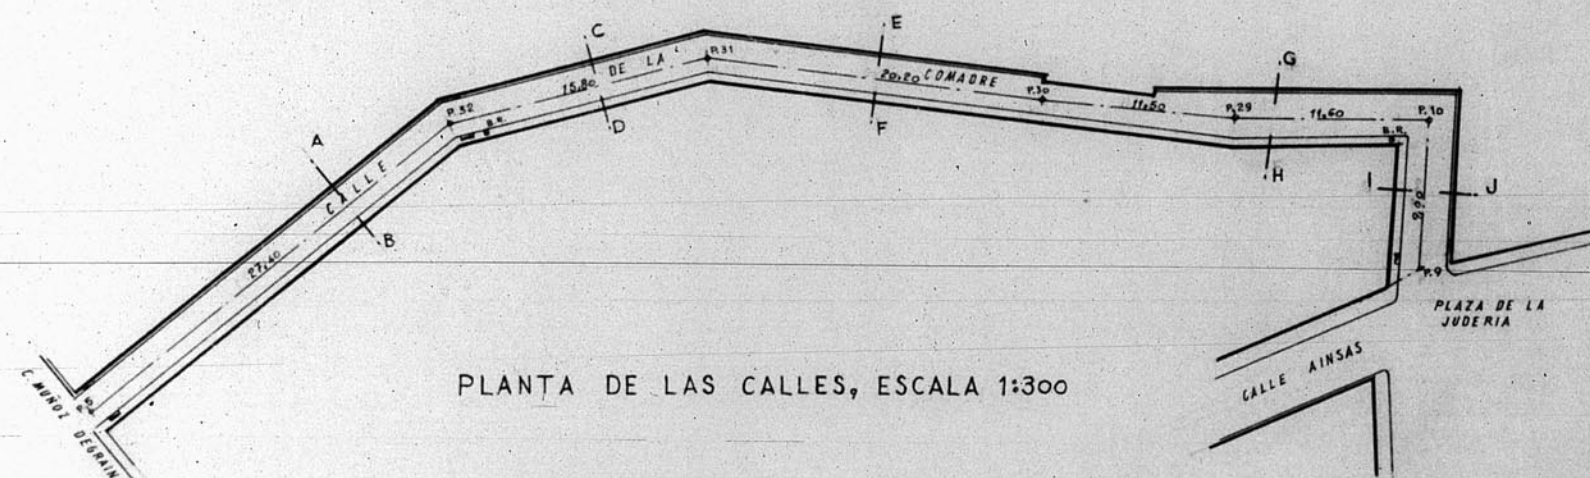

PLANO DE COMPARACION: 10

	5	8	9	10
COTAS ROJAS	DESMONTE	-0.50	-0.50	-0.25
	TERRAPLEN			
ORDENADAS	DE LA RASANTE	17.00	18.00	19.00
	DEL TERRENO	17.40	17.00	17.75
DISTANCIAS	AL ORIGEN	0.00	43.00	86.00
	PARCIALES			
PERFIL				

