



12.037


Diputación Provincial
SALÓN DE SESIONES
ESCALA 1:25

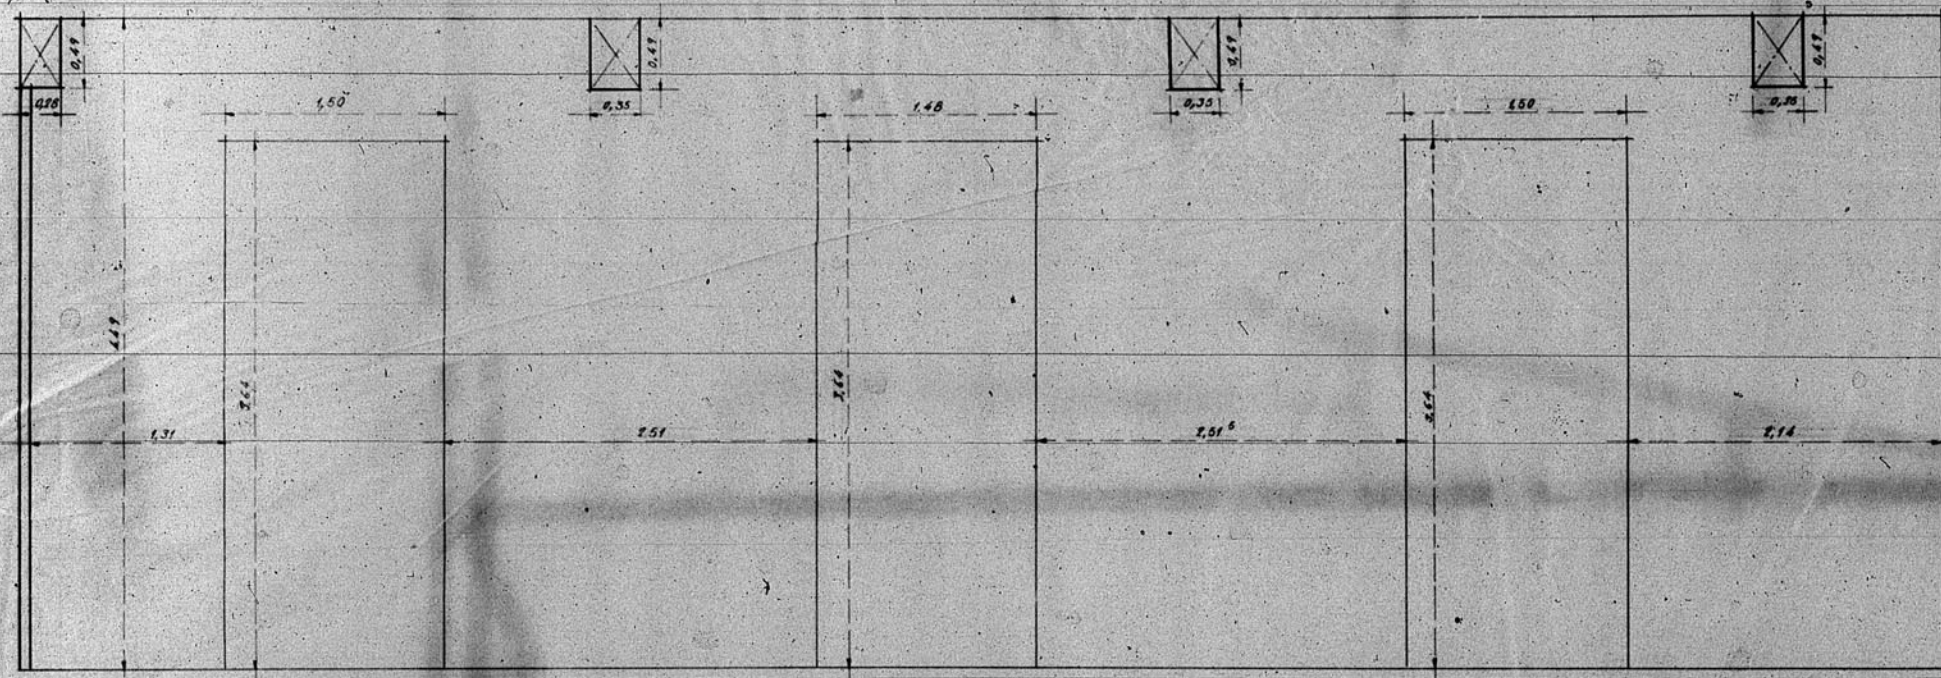


ALZADO B

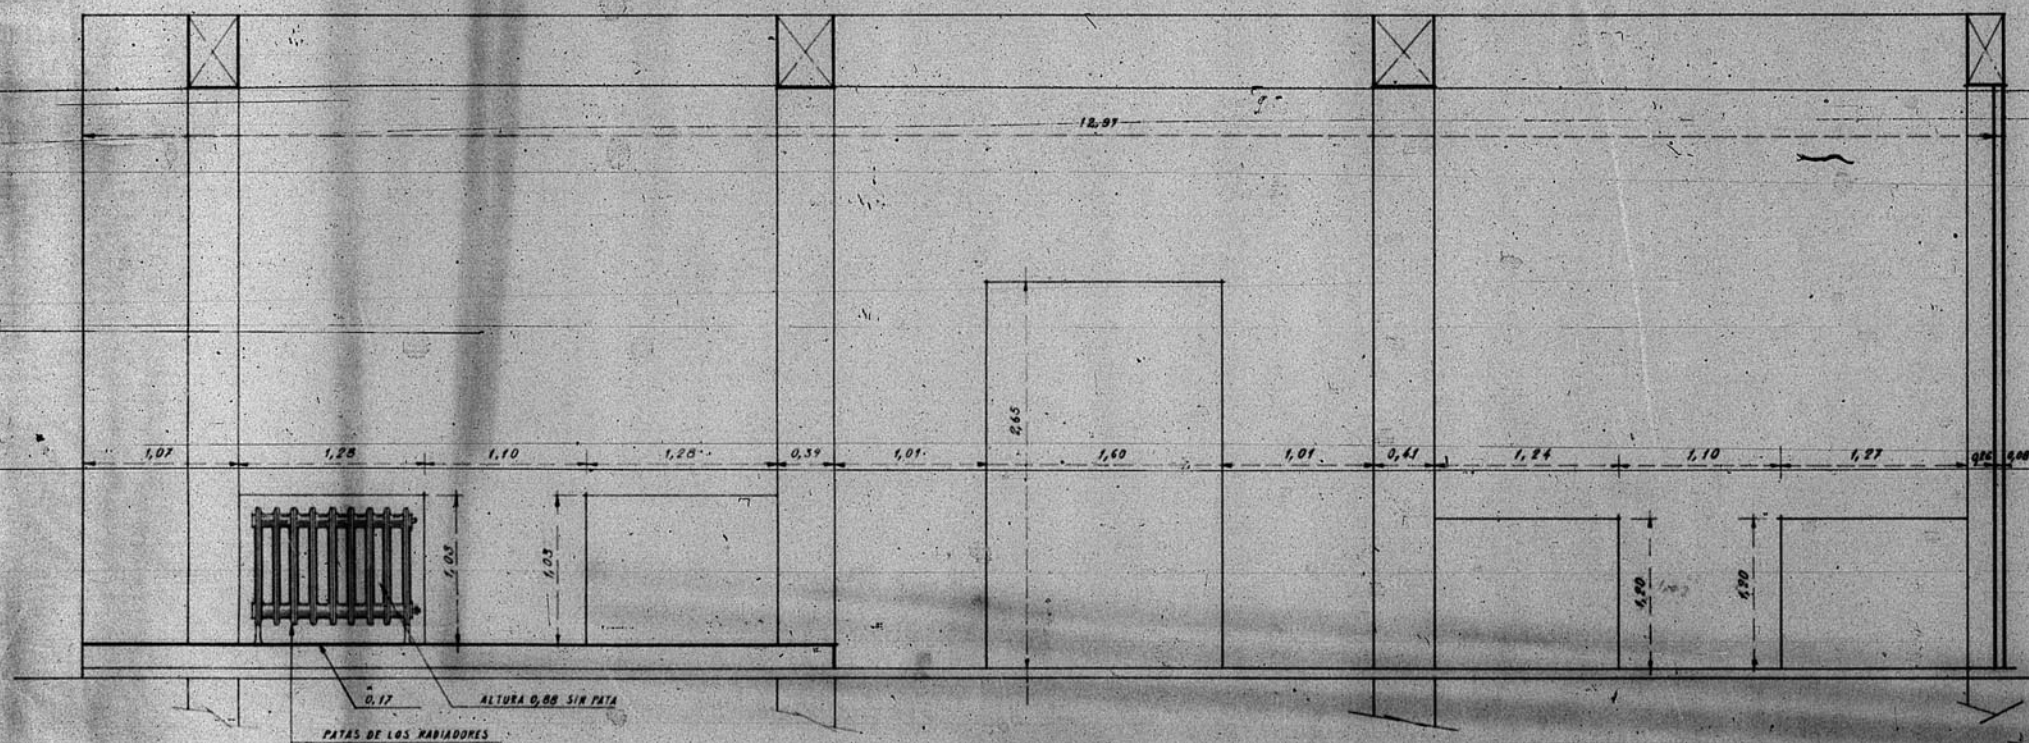

ALZADO A

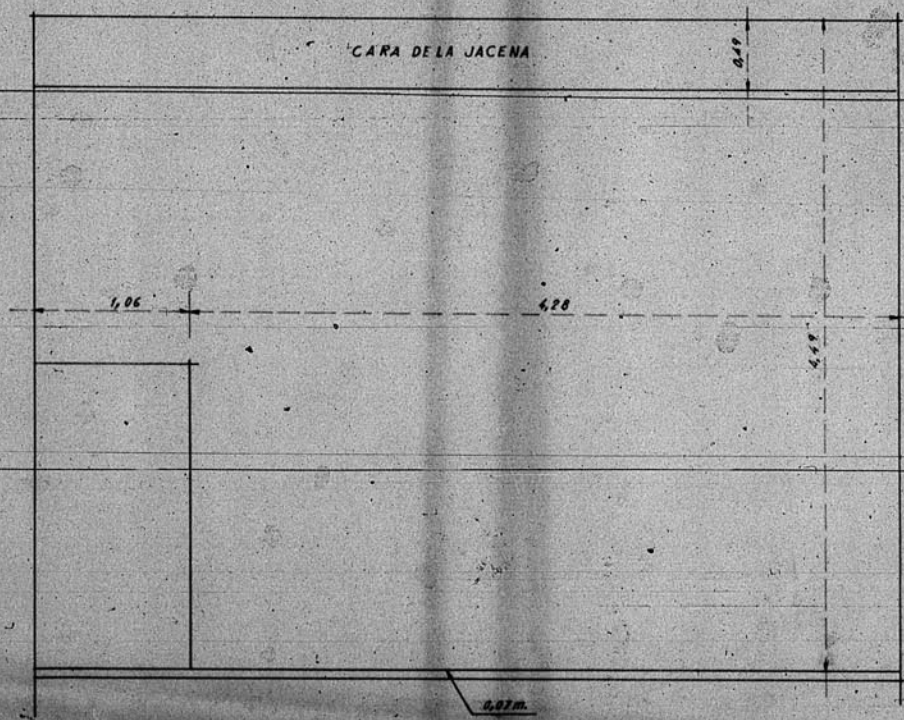

LATERAL DERECHA

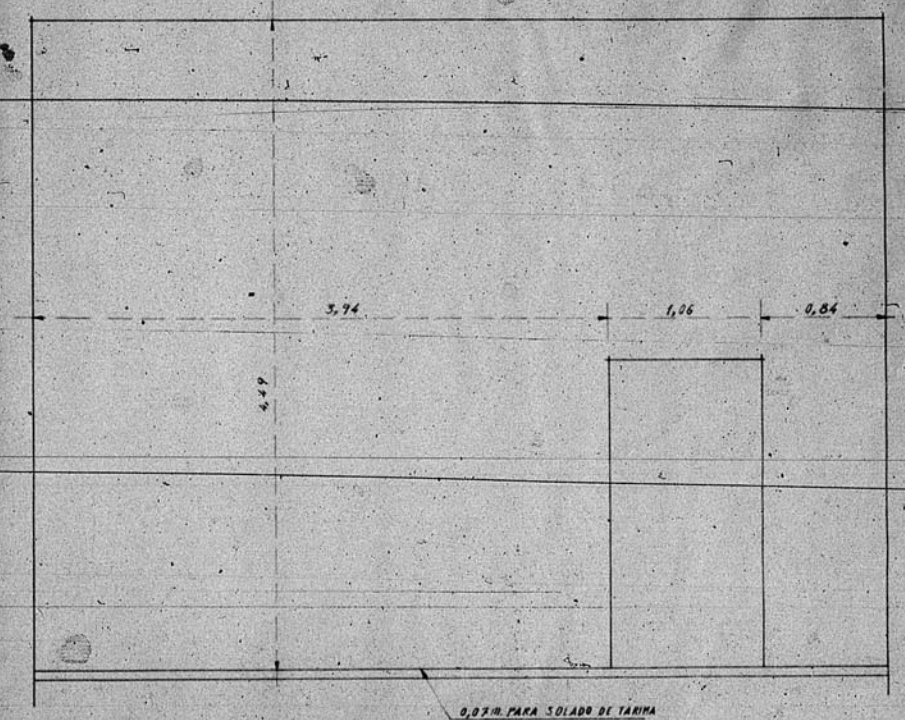

LATERAL IZQUIERDO

