


13.306

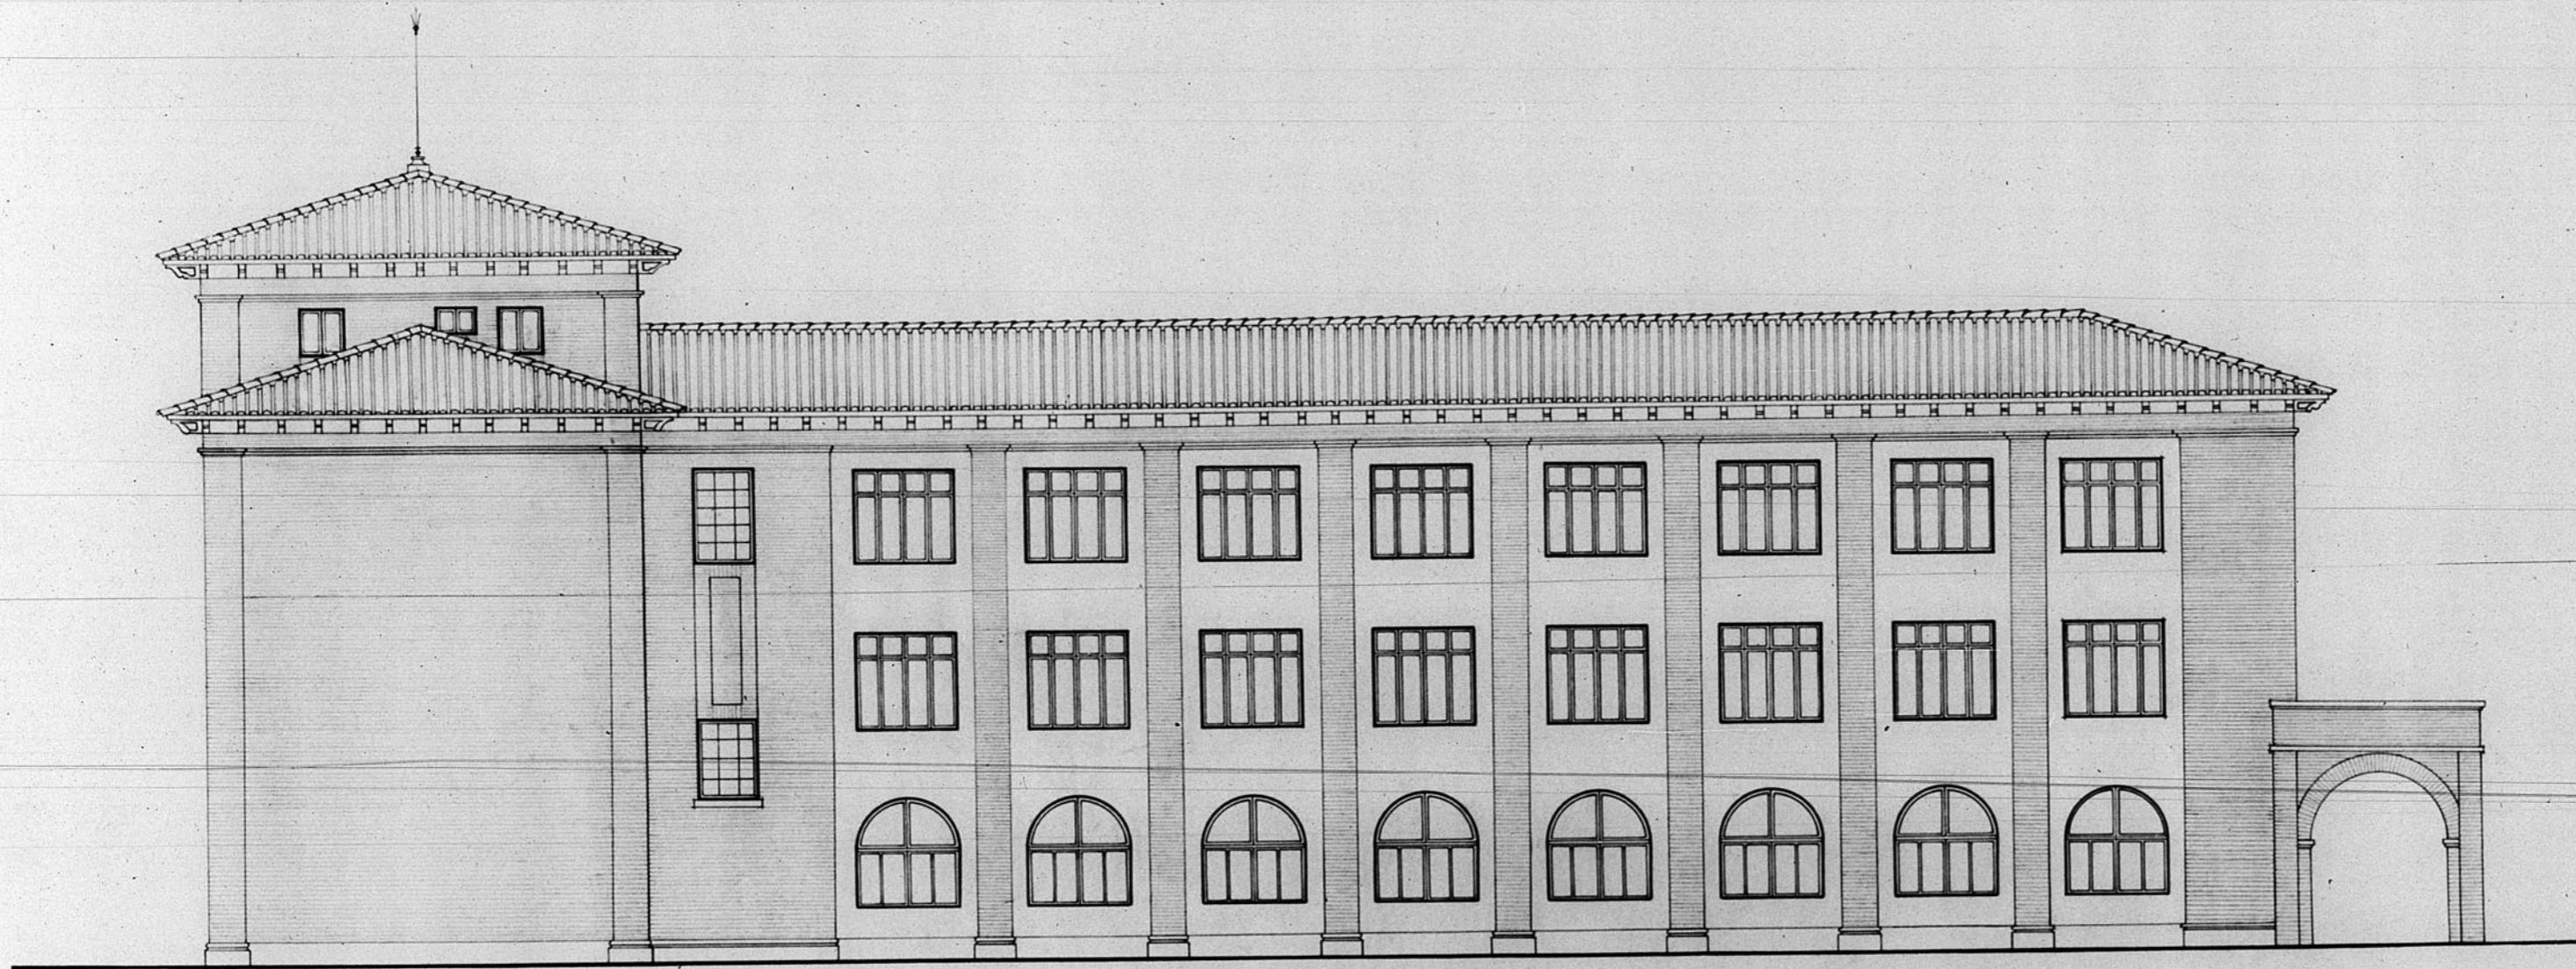

Fachada posterior

DIRECCION GENERAL DE REGIONES DEPARTADAS
 OFICINA DE PROYECTOR DE LA
 REGION ARAGONESA
 T. 13.306

13.306
 Dirección General de Regiones Departadas
 Oficina de Proyección de la
 Región Aragonesa

Localidad: Teruel
 Arunto: Escuelas Graduadas

Planos: Croquis
 Fachada posterior: 1:100

1933
 El Inspector Jefe: Teruel Enero de 1934.
 El Arquitecto: José Mafuente

Modificaciones

Director

628

