



TEXTO: NEGRO  
FONDO: AMARILLO NORMAL

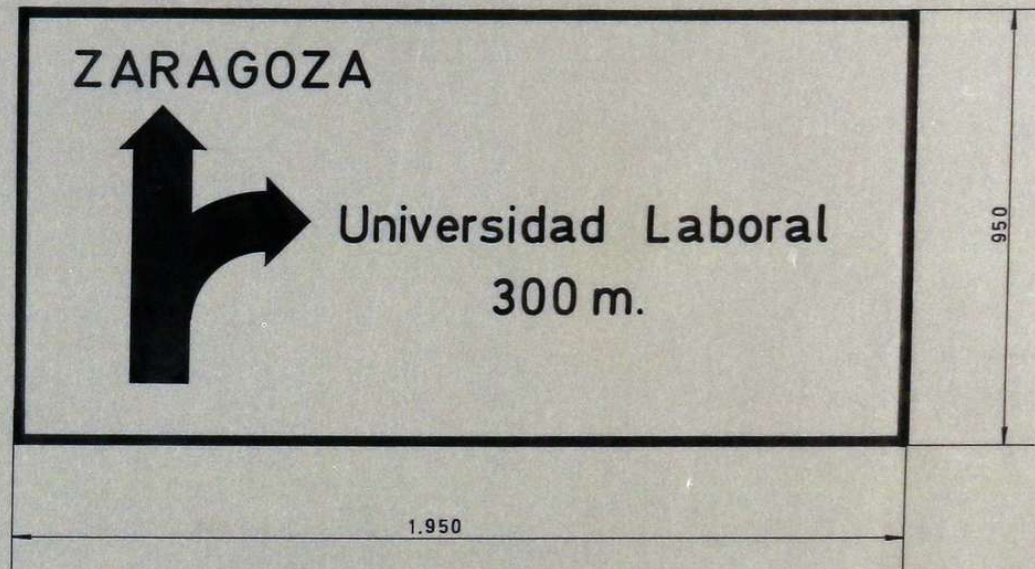

TEXTO: NEGRO  
FONDO: AMARILLO REFLECTANTE

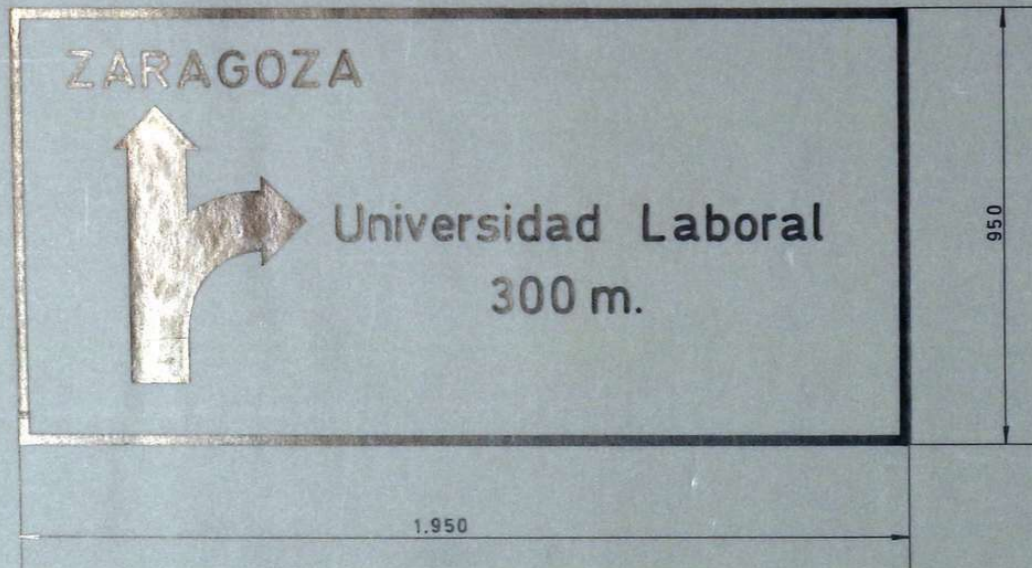

TEXTO: NEGRO  
 FONDO: AMARILLO REFLECTANTE



TEXTO: NEGRO  
 FONDO: AMARILLO REFLECTANTE

SEÑALIZACIONES

U.L.Z.  
 O. TECNICA  
 18-2-72

ESCALA 1:10

*A-100-104-22*



TEXTO: NEGRO  
 FONDO: AMARILLO REFLECTANTE

TEXTO: NEGRO  
 FONDO: AMARILLO REFLECTANTE

## SEÑALIZACIONES

U.L.Z.  
 O. TECNICA  
 18-2-72

ESCALA 1:10

*A-100-104-22*