


12993

VIGA K-K

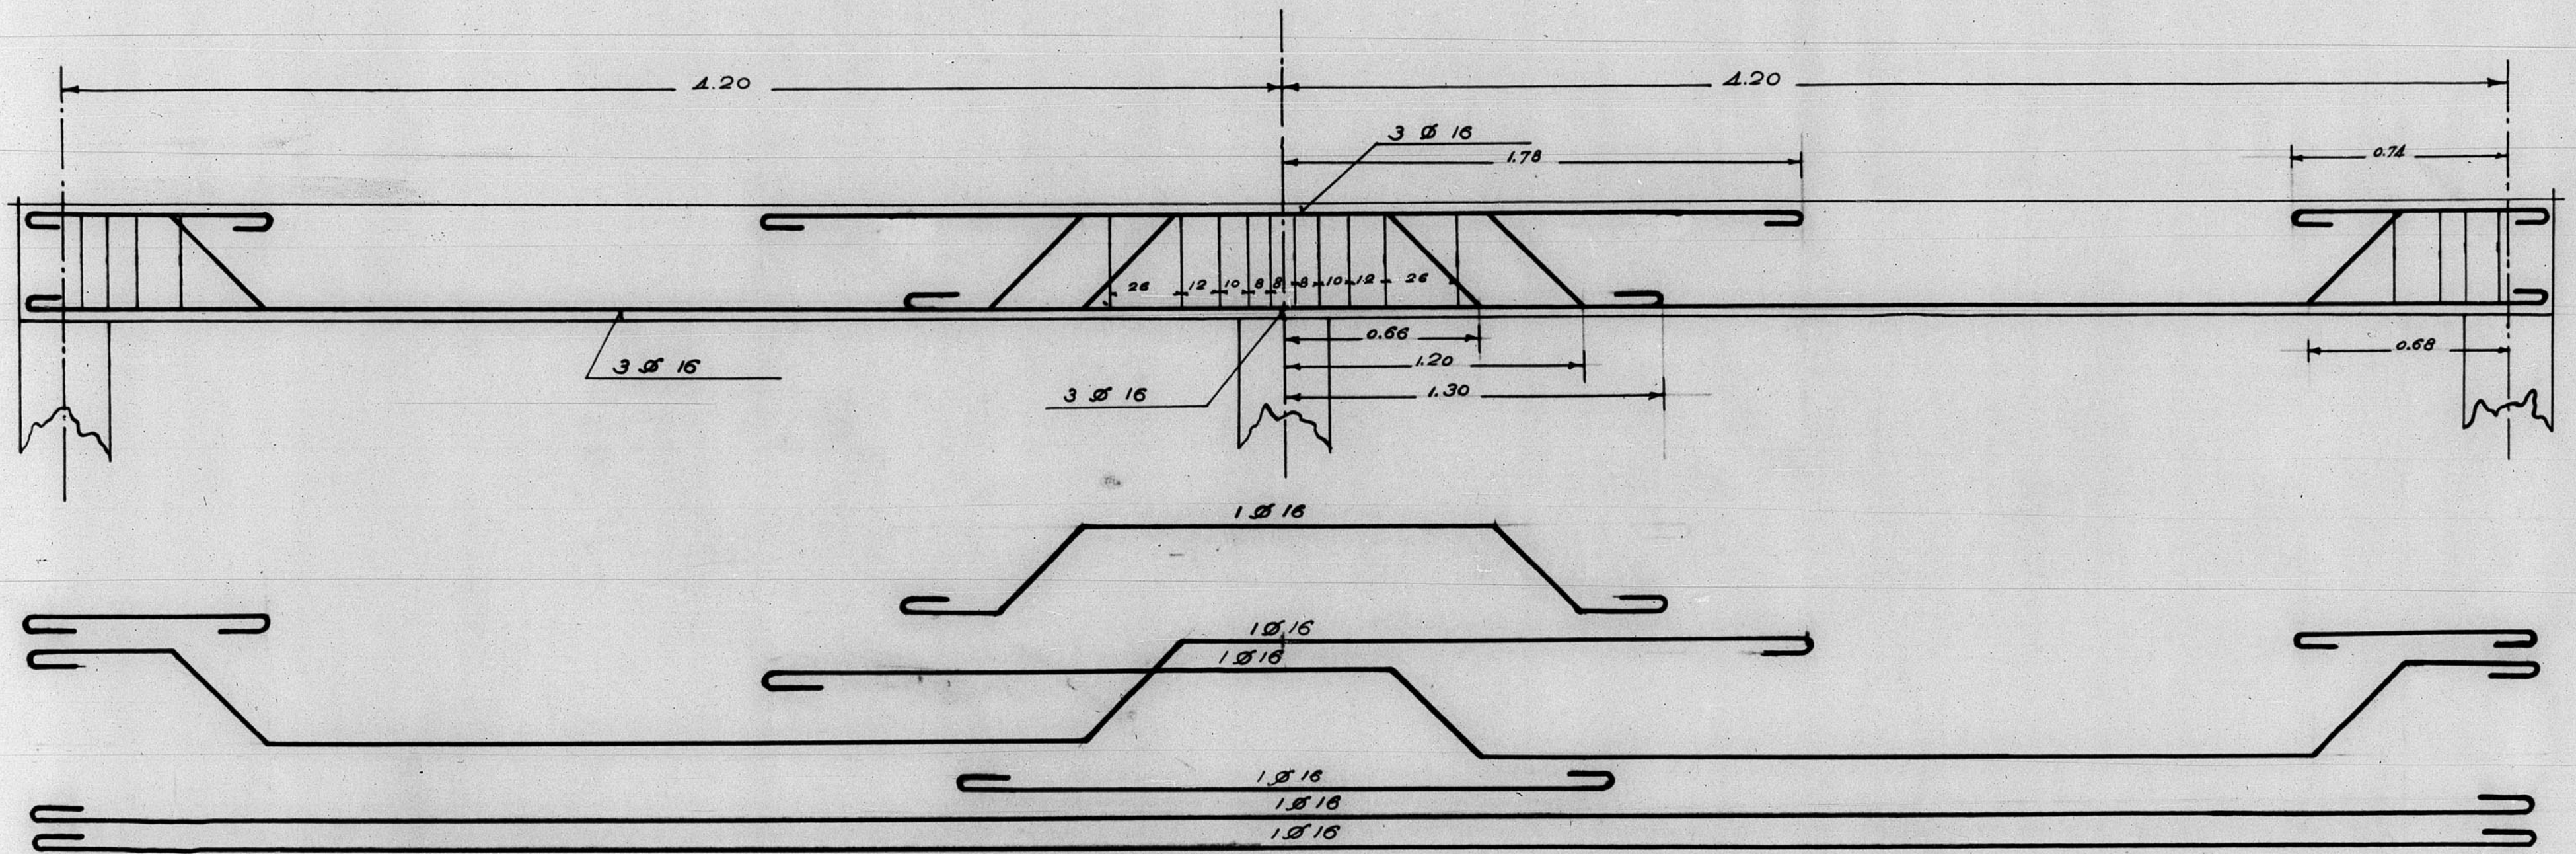

Administración de Obras Públicas
Dirección General de Obras Públicas
2373

ESCALA 1/1

