


HORMIGON

SECCION A A


HORMIGON

CORCHO 2"

GALERIA ENTERRADA  
PARA TUBERIAS

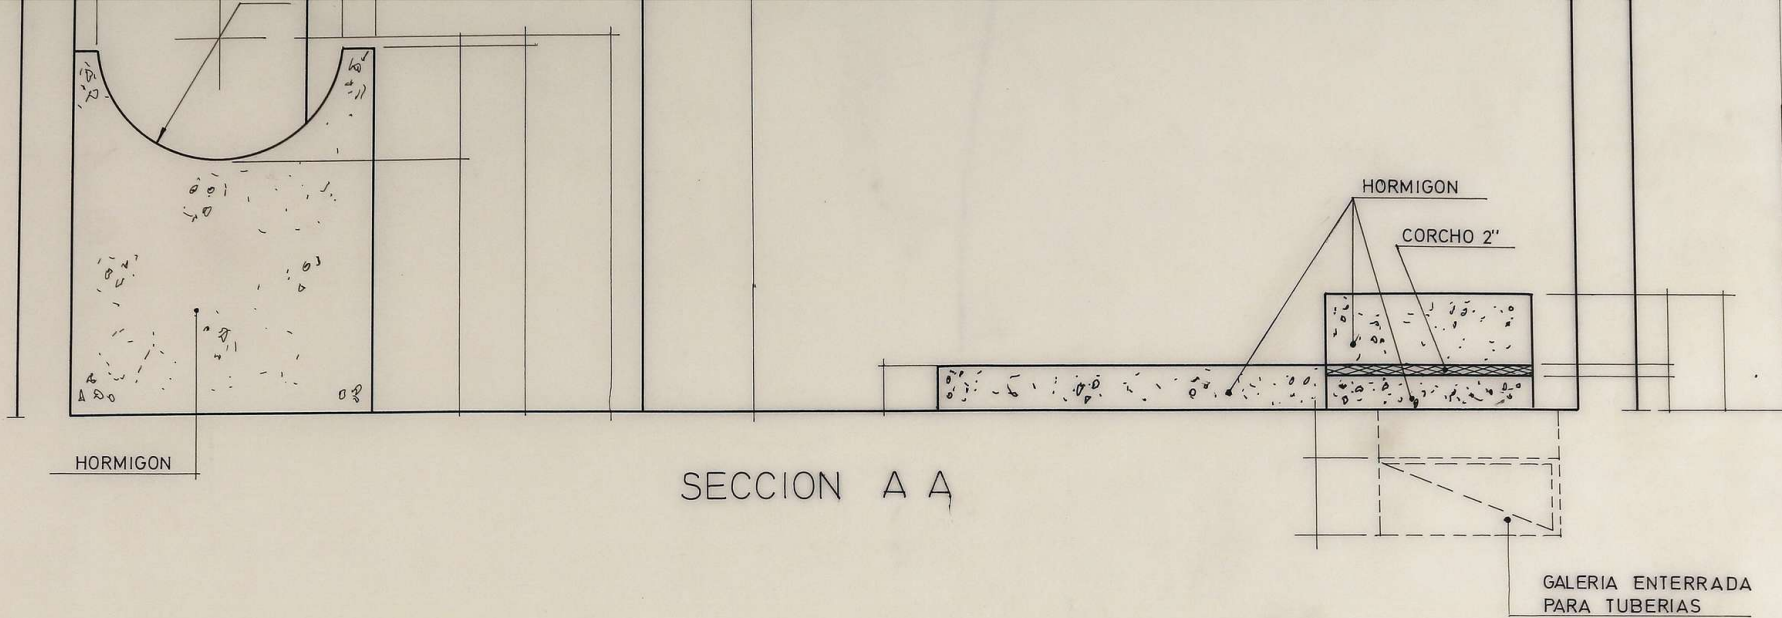

SECCION A A

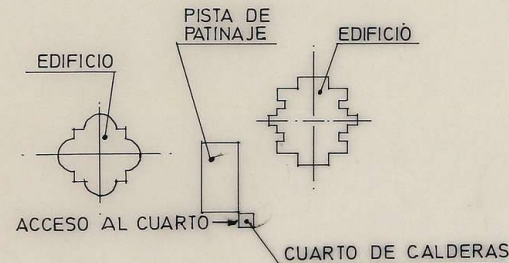

PLANO DE SITUACION

NOTA


Los dos huecos son iguales y estan situados en el suelo

Nº 147


ESCALA	Fecha	1-12-76	F. GURREA NOZALED A S.A. Ingenieros
1:20	Dibujado		
	Comprob.		
Nº de Presupuesto	9381/3	UNIVERSIDAD LABORAL DE ZARAGOZA	
Nº de Plano	9381/3	PLANO DE CUARTO DE CALDERAS Y BANCADAS	

A-CARP-104-66

HORMIGON

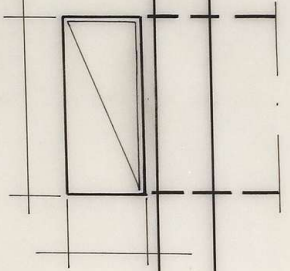

CUADRO ELECTRICO

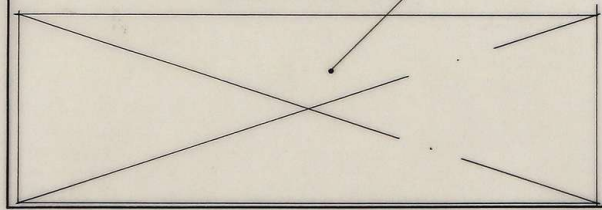

HORMIGON

