


13.315

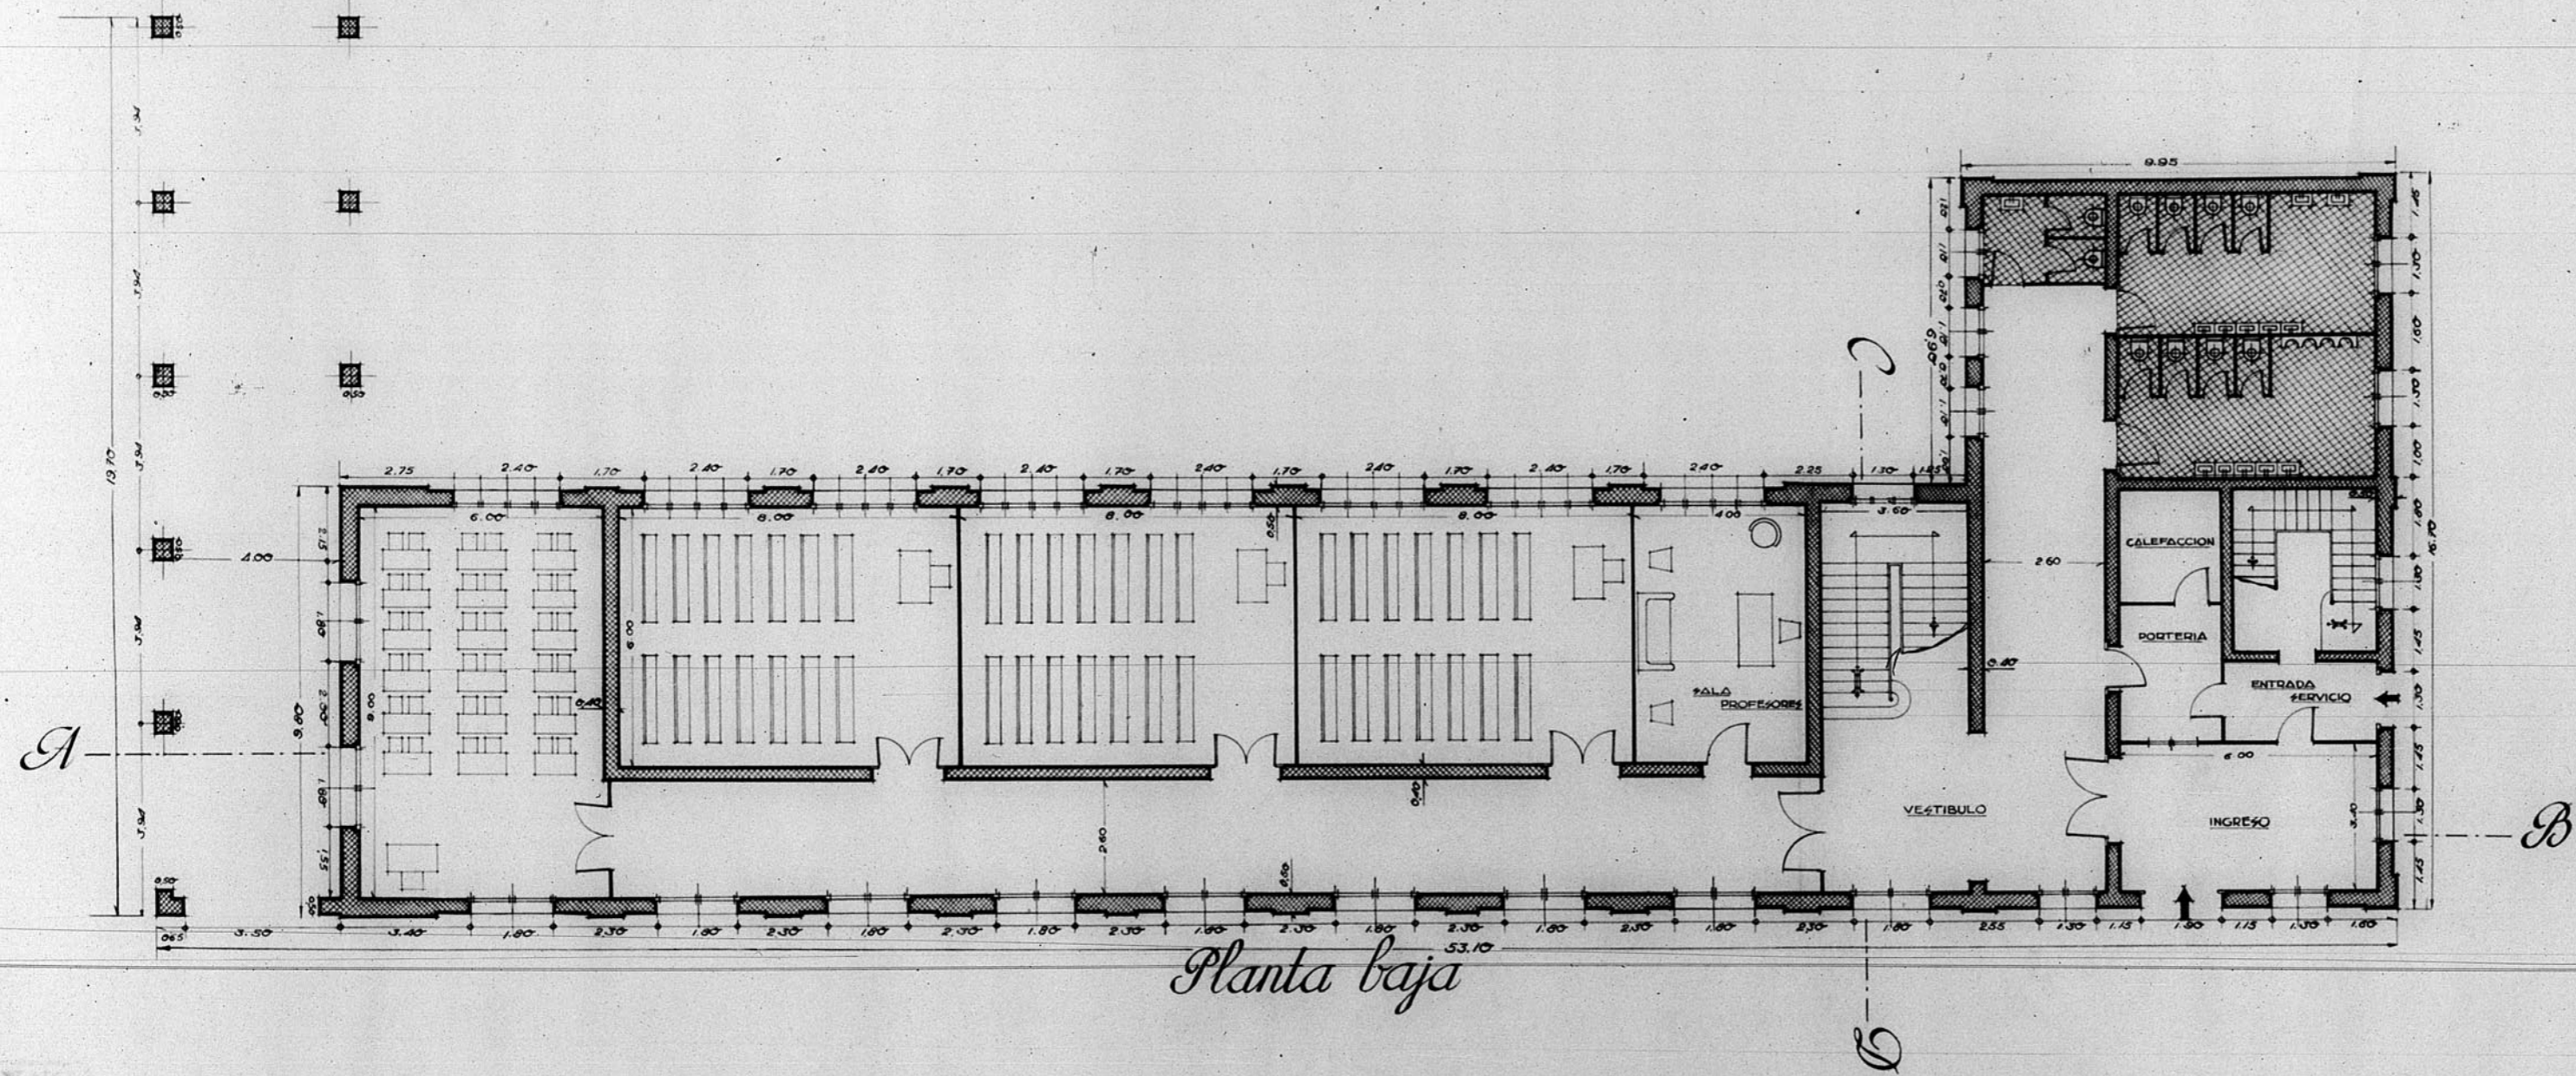

Dirección General de Regiones Devastadas  
 Oficina de Proyectos de la  
 Región Aragonesa

Localidad: • In.  
 Teruel  
 Arunto: Escuelas Graduadas


Planos: Escala  
 Planta baja: 1:100

1938  
 El Inspector Jefe: Teruel Enero 1944  
 El Arquitecto: J. M. Quintanilla

Modificaciones

Vistas:

853

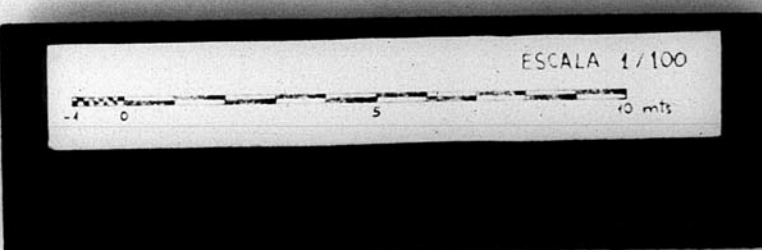

Escuelas Graduadas. Casa 638 al 658  
 en un solo edificio en el que  
 se han proyectado las aulas  
 para 120 alumnos.