DELEGACION de HACIENDA de TERUEL

B.737

PLANTA de SOTANO

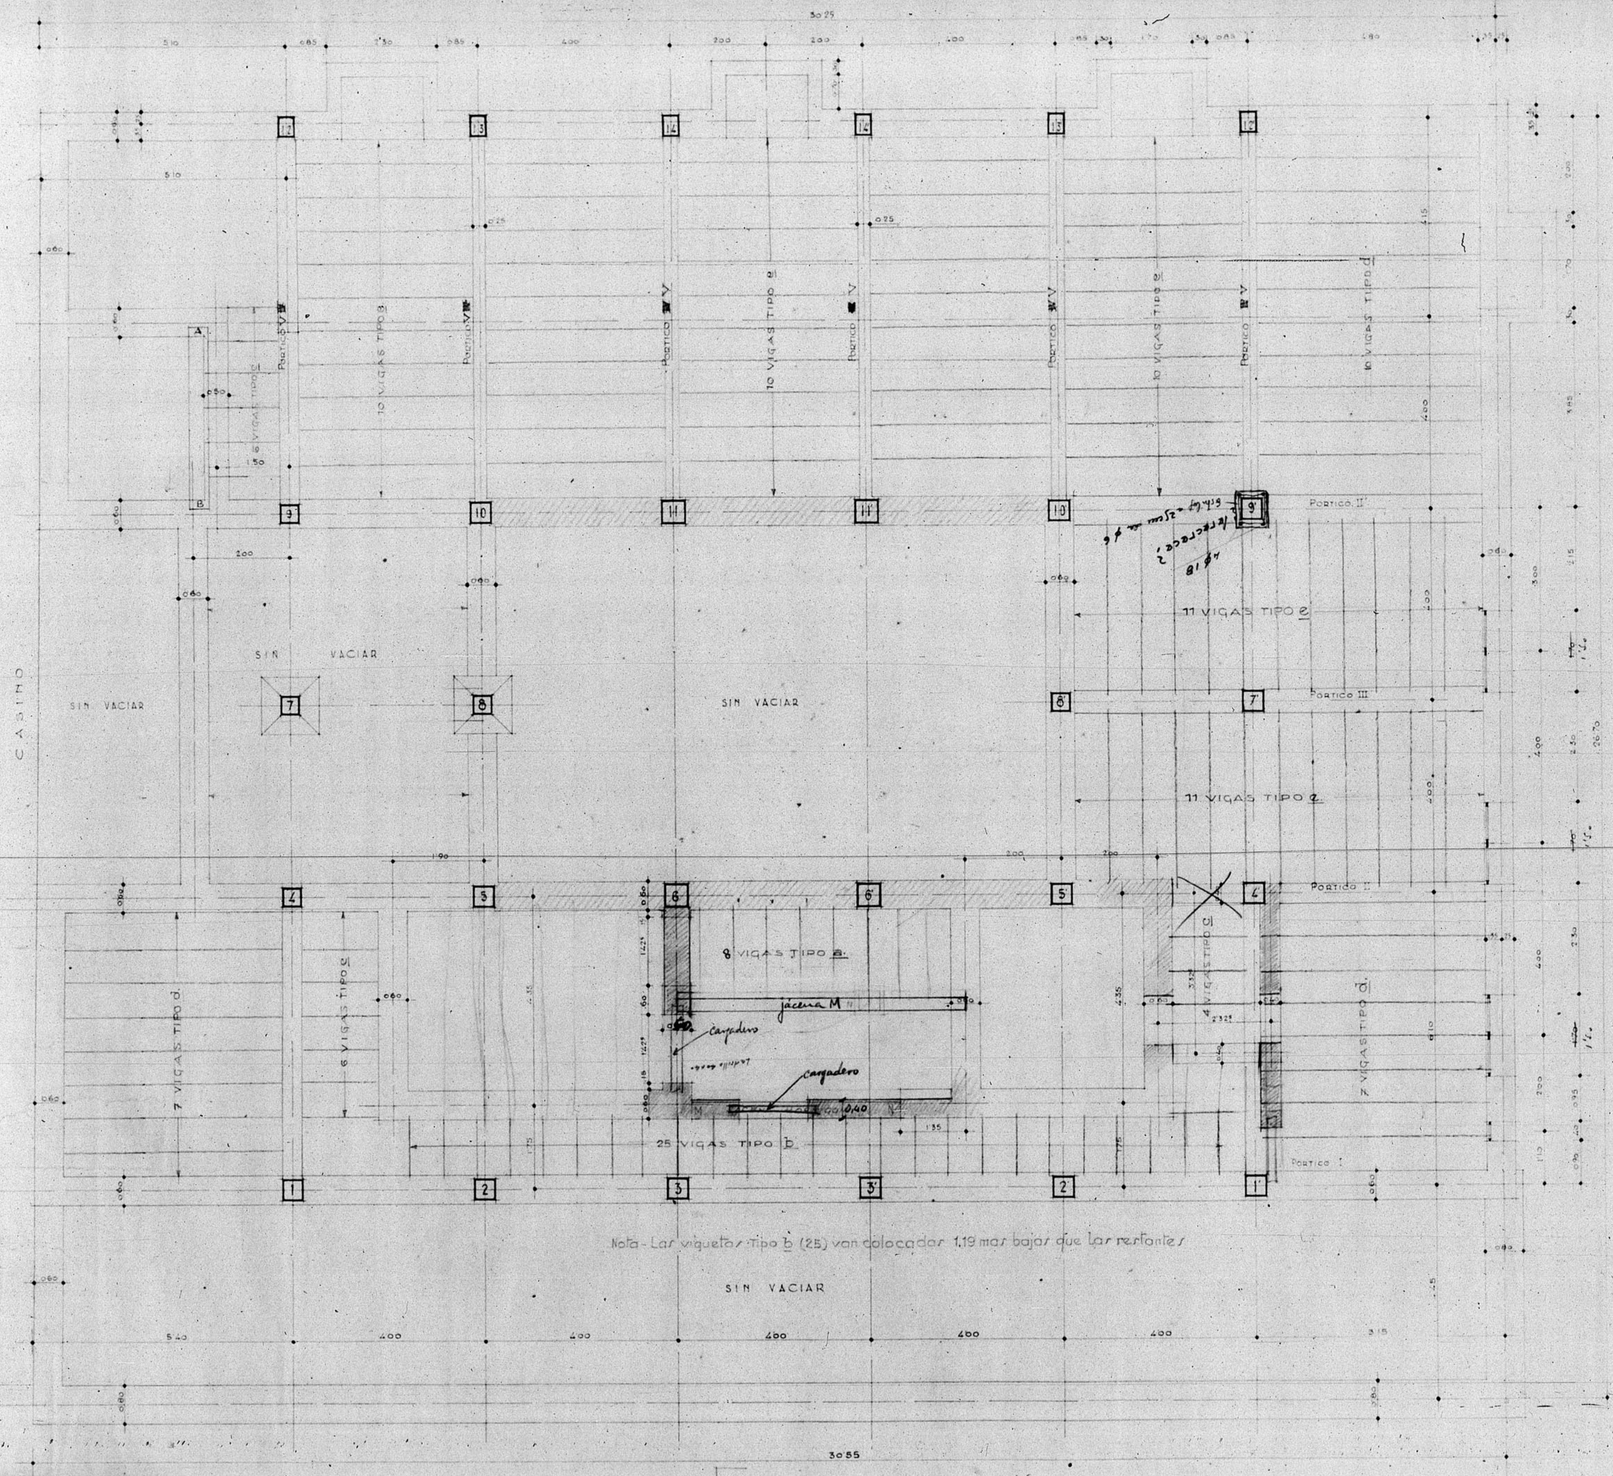

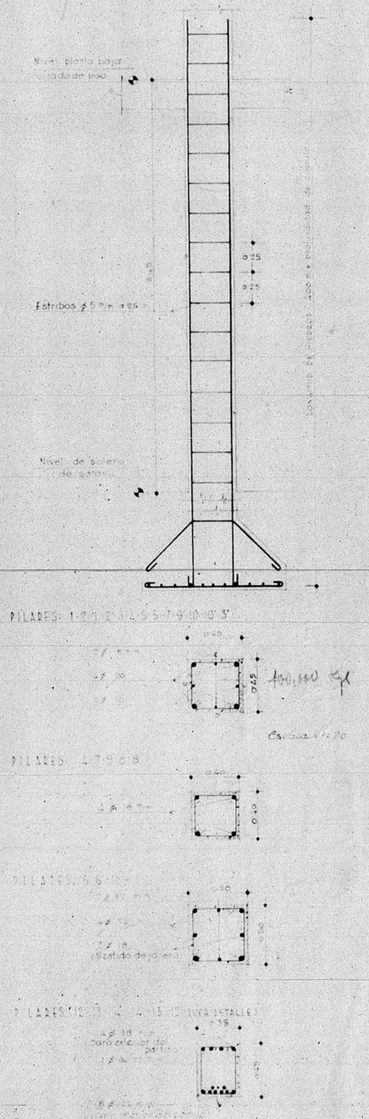

FACHADA PRINCIPAL

Escala 1:50

ESCALA 1/50

ESCALA 1/20

GOBIERNO DE ARAGON