


12.634

Dirección General de Regiones Devastadas
Arquitectura


Casa habitación para Maestros de las Escuelas del pueblo de Celadas - Teruel.

Escala 1:100


ESCALA 1/100
0 5 10 mts

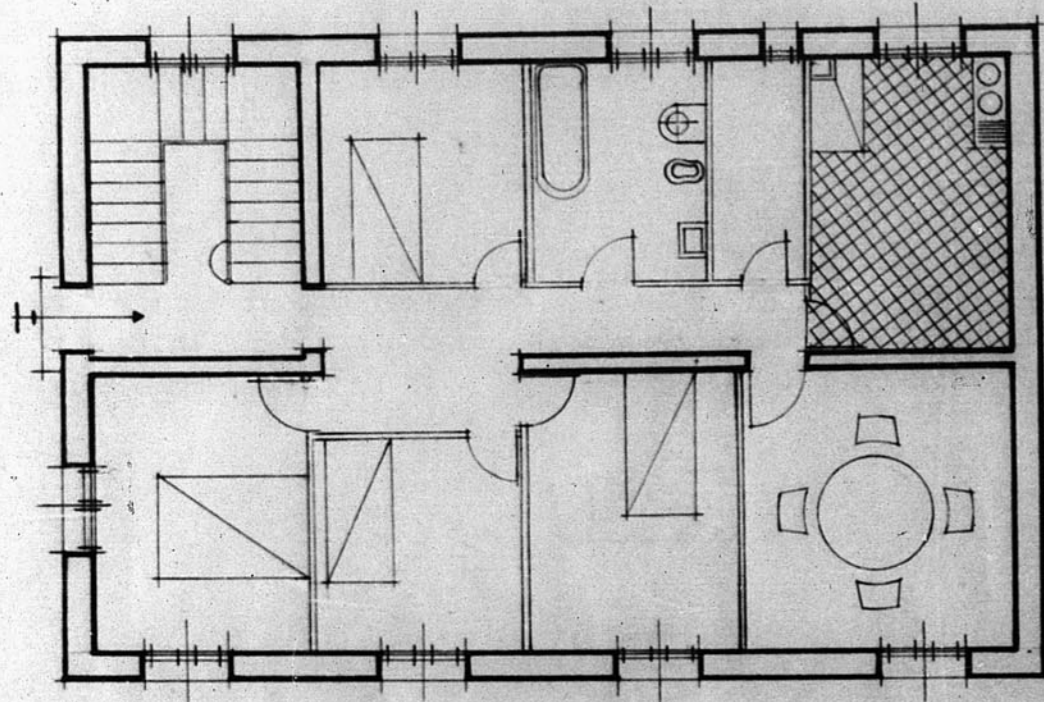

Planta

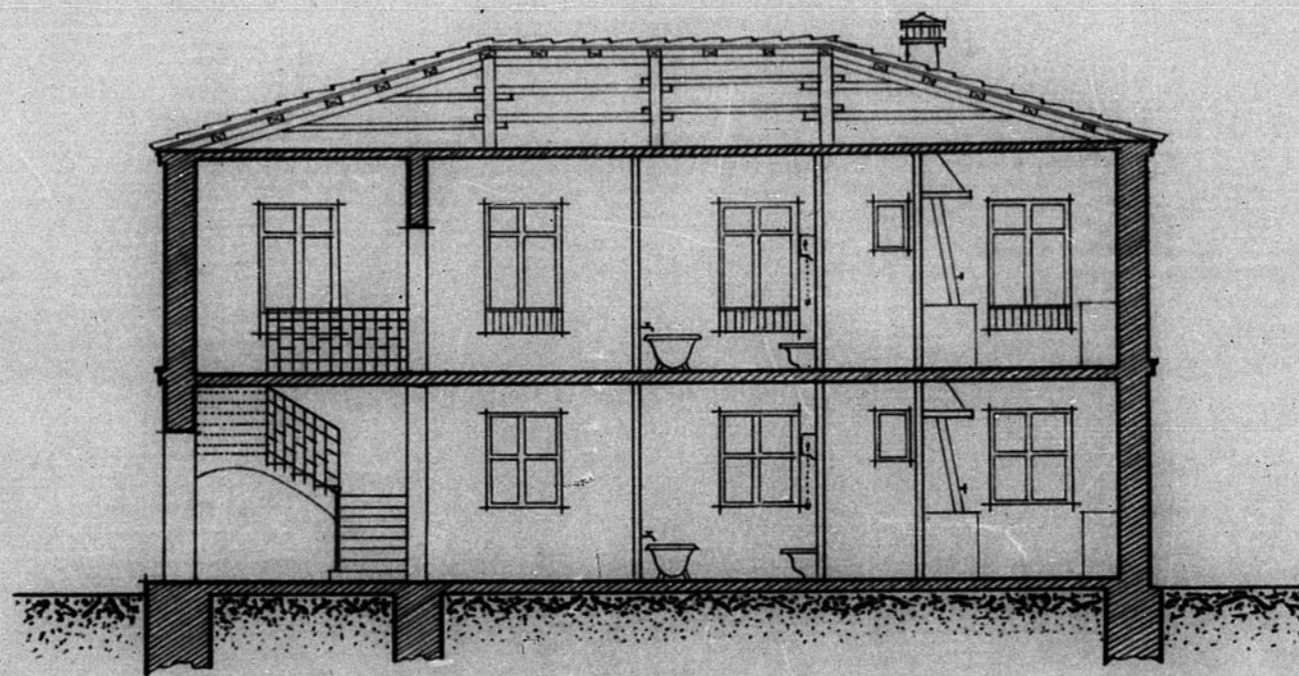

Sección A.B.

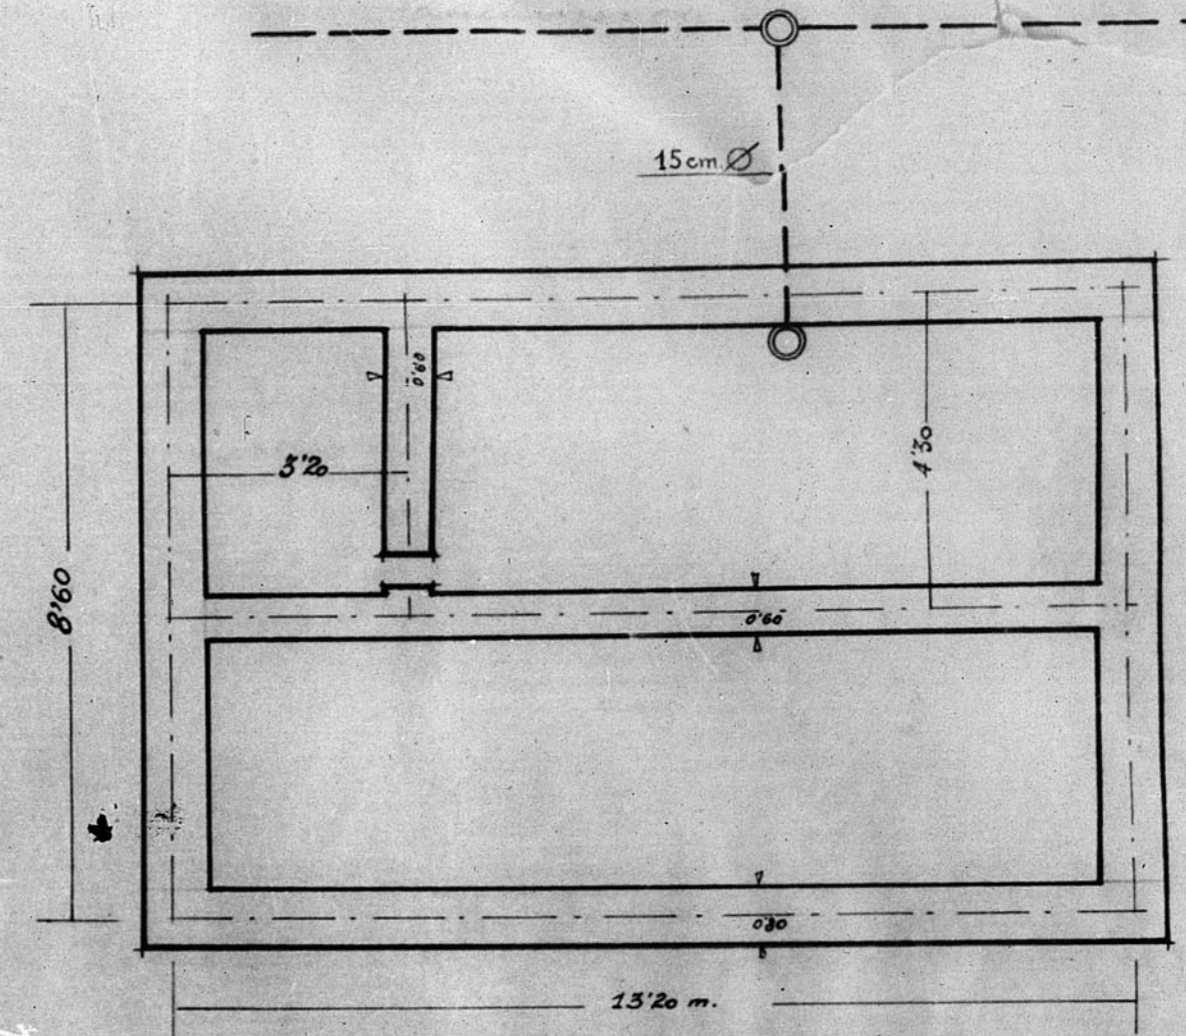


Cimientos y saneamiento


TERUEL Y SEPTIEMBRE DE 1940

El Arquitecto,


Juan Manuel Villalba

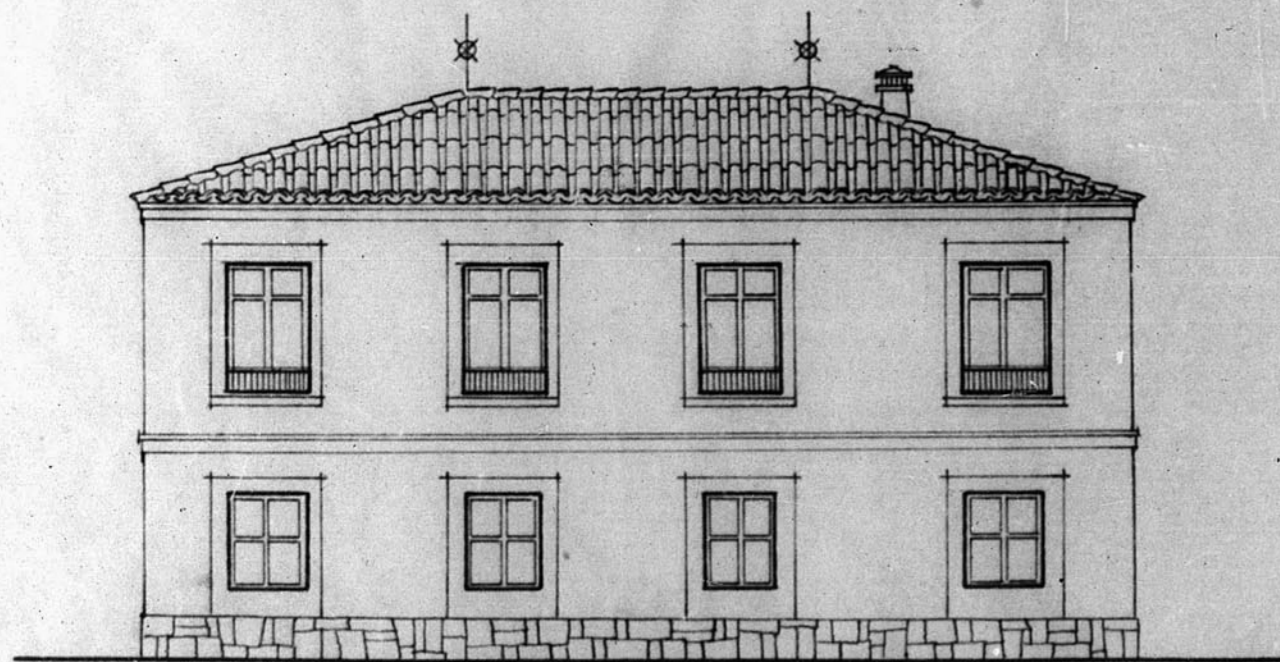

Fachada principal

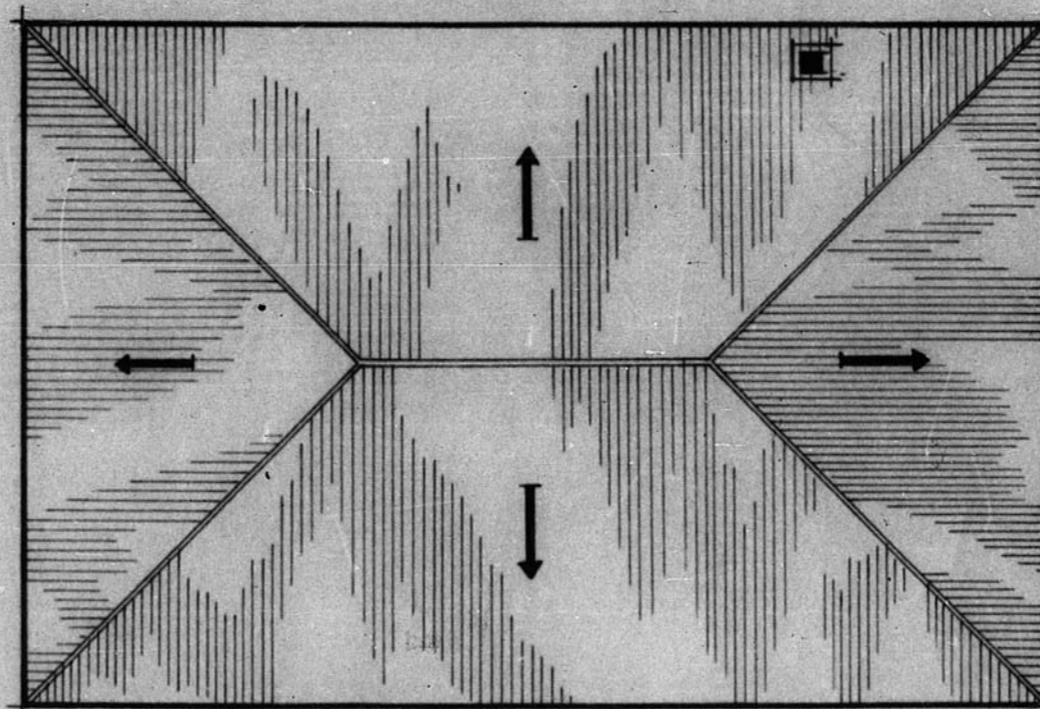

Cubiertas

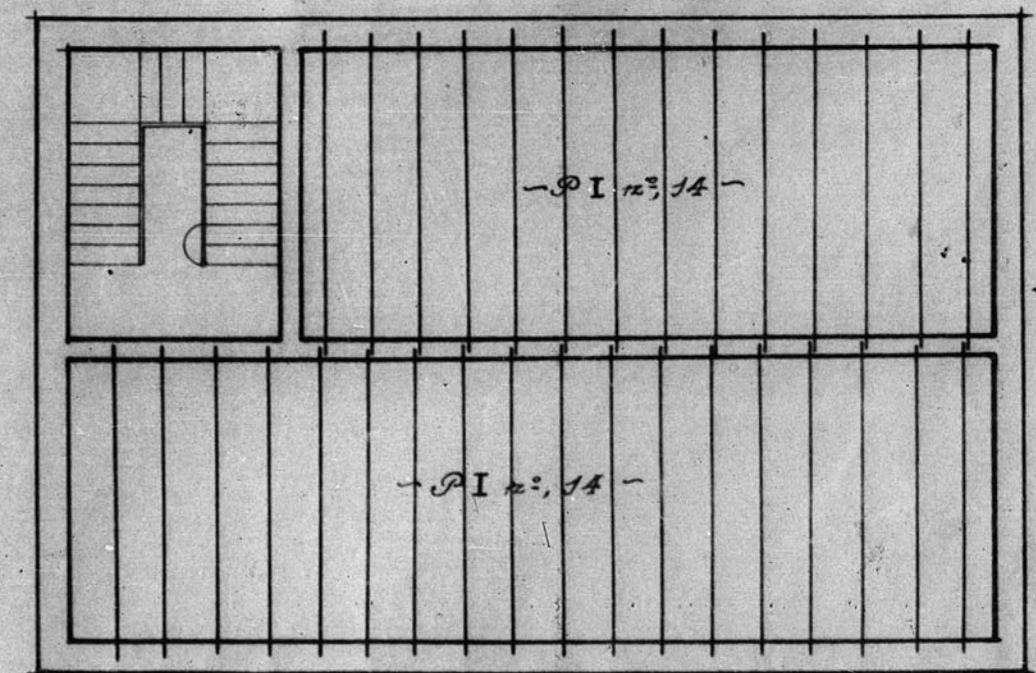

Viguería